

Projecte Ref. **18080**

Nom Projecte: **Nous forjats a l'ESCOLA EL DOFÍ**

Document: **18080-M**

MEMÒRIA

REV	DATA	DESCRIPCIÓ
01	18/07/2018	Projecte bàsic i executiu

APROVAT DEFINITIVAMENT 21.09.2018

I MEMÒRIA

In ÍNDEX DE LA MEMORIA

I MEMÒRIA.....	3
In Índex de la memoria.....	3
MG Dades generals	5
MG 1 Identificació i objecte del projecte	5
MG 2 Agents del projecte	5
MG 3 Relació de documents complementaris i projectes parcials	6
MD Memòria Descriptiva	7
MD 1 Informació prèvia: antecedents i condicionants de partida	7
MD 2 Descripció del projecte	7
MD 2.1 Descripció general del projecte i dels espais exteriors adscrits.....	7
MD 2.2 Justificació del compliment de la normativa urbanística, ordenances municipals i altres normatives si s'escau	7
MD 2.3 Descripció de l'edifici. Programa Funcional. Descripció general dels sistemes	7
MD 2.4 Relació de superfícies útils i construïdes	8
MD 3 Prestacions de l'edifici: requisits a complimentar en funció de les característiques de l'edifici	9
MD 3.1 Condicions de funcionalitat de l'edifici	9
MD 3.1.1 Condicions funcionals relatives a l'ús	9
MD 3.1.2 Condicions funcionals relatives a l'accessibilitat	9
MD 3.2 Seguretat estructural	10
MD 3.3 Seguretat en cas d'incendi	28
Justificació del compliment de les exigències bàsiques SI	28
Condicions per a la intervenció de bombers i d'evacuació exterior de l'edifici	28
Condicions per limitar la propagació interior de l'incendi	28
Condicions per limitar la propagació exterior de l'incendi	28
Condicions de resistència al foc de l'estructura	28
Condicions per a l'evacuació dels ocupants	29
Instal·lacions de protecció contra incendi	29
MD 3.4 Seguretat d'utilització i accessibilitat.....	29
Condicions per limitar el risc de caigudes	29
Condicions per limitar el risc d'impacte o d'atrapament	29
Condicions per limitar el risc d'immobilització	29
Condicions per limitar el risc causat per il·luminació inadequada	29
Condicions per limitar el risc causat per vehicles en moviment	30
Condicions per limitar el risc causat per l'acció del llamp	30
Condicions d'accessibilitat	30
MD 3.5 Salubritat.....	31
MD 3.5.1 Protecció contra la humitat	31
MD 3.5.2 Recollida i evacuació de residus.....	31
MD 3.6 Protecció contra el soroll	31
MD 3.7 Estalvi d'energia.....	32
MD 3.7.1 Limitació del consum energètic	32
MD 3.7.2 Limitació de la demanda energètica	32
MD 3.7.3 Paràmetres més rellevants utilitzats en el càlcul de la demanda i el consum energètic	32
MC 0 Treballs previs, replanteig general i adequació del terreny.....	33
MC 1 Sustentació de l'edifici.....	33
MC 1.2 Característiques del terreny	33
MC 2 Sistema estructural	33
MC 2.1 Fonaments i contenció de terres	33
MC 2.2 Estructura	33
MC 3 Sistemes envolupant i d'acabats exteriors	38
MC 3.1 Terres en contacte amb el terreny	38
MC 3.2 Murs en contacte amb el terreny	38
MC 3.3 Façanes	38

- Part cega de les façanes	38
- Obertures de les façanes	38
- Ponts tèrmics	39
- Elements de protecció de les façanes	39
MC 3.4 Mitgeres	39
MC 3.5 Cobertes	40
- Part massissa de la coberta	40
MC 3.6 Terres en contacte amb l'exterior	40
MC 4 Sistemes de compartimentació i d'acabats interiors	40
MC 4.1 Compartimentació interior vertical	40
- Part cega de la compartimentació interior vertical	40
- Obertures de la compartimentació interior vertical (portes)	40
MC 4.2 Compartimentació interior horitzontal	41
MC 4.3 Escales i rampes interiors.....	41
MC 5 Sistema d'acabats	41
MC 6 Sistema de condicionament, instal·lacions i serveis	42
MC 6.1 Sistemes de transport.....	42
Instal·lació d'ascensor	42
MC 6.2 Recollida, evacuació i tractament de residus (<i>instal·lació i/o sistema de tractament</i>).....	42
MC 6.3 Instal·lacions d'aigua	42
MC 6.4 Evacuació d'aigües	42
MC 6.5 Instal·lacions tèrmiques.....	42
MC 6.6 Sistemes de ventilació (no vinculades a les instal·lacions tèrmiques)	42
MC 6.7 Subministrament de gas	42
MC 6.8 Instal·lacions elèctriques	42
MC 6.9 Instal·lacions d'il·luminació	42
MC 6.10 Telecomunicacions	42
MC 6.11 Instal·lacions de protecció contra incendi	42
MC 6.12 Sistemes de protecció contra el llamp	42
MC 7 Equipment	43
MN. Normativa aplicable	45
MN 1 Edificació	45

MG DADES GENERALS

MG 1 Identificació i objecte del projecte

Projecte: **Nous forjats a l'ESCOLA EL DOFÍ**
Objecte de l'encàrrec: Reforma interior
Emplaçament: Jacint Verdaguer, 99 08330 Premià de Mar
Municipi: Premià de Mar
Referència cadastral: 6539402DF4963N0001HM

MG 2 Agents del projecte

Promotor: Nom: Ajuntament Premià de Mar
Adreça: Plaça de l'Ajuntament, 1, 08330 Premià de Mar
Telèfon: 937 41 74 00

Arquitecte: Other Structures SLP
CIF/DNI B66526310
Direcció Av. Coll del Portell 52, 3A (08024), Barcelona
Arquitecte: Luis Escudero Domènech (47632773A)
Num. col·legiat 66552

Enginyer: Jaime Gomà Gállego (43423540B)
Num. col·legiat 18827

MG 3 Relació de documents complementaris i projectes parcials

Estudi topogràfic:	Al ser una petita preforma interior, es prenen mesures de la zona afectada en una visita per els autors del projecte.
Estudi geotècnic:	Donat que no s'incrementen significativament les càrregues i l'edifici no presenta patologies visibles derivades d'assentaments, no es realitza estudi geotècnic
Projecte de telecomunicacions:	No s'intervé en les telecomunicacions
Projecte d'instal·lacions elèctriques:	No es canvia cap aspecte significatiu de la instal·lació elèctrica.
Projecte/es d'instal·lacions tèrmiques:	No es canvia cap aspecte significatiu de les instal·lacions tèrmiques
Certificació energètica:	No procedeix
Estudi de seguretat i salut:	Redactat pel mateix arquitecte projectista
Estudi de gestió de residus de la construcció:	Redactat pel mateix arquitecte projectista
Control de qualitat:	Redactat pel mateix arquitecte projectista

Barcelona, Juliol de 2018

EI PROMOTOR

L'ARQUITECTE

MD MEMÒRIA DESCRIPTIVA

MD 1 Informació prèvia: antecedents i condicionants de partida

El municipi, es troba al nivell del mar a menys de 5km de la costa.

Es tracta d'un solar el sol urbà consolidat, amb el CEIP DOFÍ ja construït i operatiu. Sobre el qual es redacta el projecte de reforma interior

El solar té 1.135 m² i és de forma rectangular

La topografia del terreny és plana

El projecte no modifica cap paràmetre urbanístic.

Pel que fa a les seves prestacions l'edifici compleix els requisits bàsics de qualitat establerts per la Llei d'Ordenació d'Edificació (LOE llei 38/1999) i desenvolupats principalment pel Codi Tècnic de l'Edificació (CTE RD. 314/2006).

Igualment es dona compliment a la resta de normativa tècnica, d'àmbit estatal, autonòmic i municipal que li sigui d'aplicació.

MD 2 Descripció del projecte

MD 2.1 Descripció general del projecte i dels espais exteriors adscrits

Es tracte d'un projecte de reforma interior del CEIP DOFÍ, a Premià de mar, amb la finalitat d'habilitar dues noves estances dedicades a funcions auxiliars per l'administració del centre. Per això s'hauran de construir dos petits forjats d'uns 10m² cadascun a l'espai que actualment ocupen unes dobles alçades interiors.

Una de les estances, de 2,00 x 4,78 m, ocuparà exclusivament l'espai del buit actual. L'altra, de 4,20 x 3,45 ocuparà a més un espai de passadís en cul de sac, adjacent al buit que es pretén ocupar..

Actualment aquests dobles espais estan tapats amb un policarbonat, per al major confort de les estances del pis inferior, per al que la intervenció no suposa cap modificació a la llum o la ventilació de cap d'aquestes estances.

Les dues noves estances s'il·luminaran i ventilaran a través de la façana. La façana actual consisteix en un mur de vidre tipus pavés sense càmera d'aire, translúcid. Es substituirà per unes noves fusteries practicables que puguin donar compliment als requeriments tèrmics i de seguretat segons els criteris del CTE sense entrar a la valorar un anàlisi energètic global, aollint-nos al criteri de no empitjorament.

MD 2.2 Justificació del compliment de la normativa urbanística, ordenances municipals i altres normatives si s'escau

Al tractar-se d'una reforma interior, no es modifica cap paràmetre urbanístic.

MD 2.3 Descripció de l'edifici. Programa Funcional. Descripció general dels sistemes

Les dues estances s'utilitzaran com despatxos auxiliars per l'administració del centre, sense tenir ni ús ni uns requeriments específics més enllà d'una correcta il·luminació i ventilació.

MD 2.4 Relació de superfícies útils i construïdes

Superfícies Útils i Construïdes per Planta

En el quadre es detallen exclusivament les superfícies útils i construïdes de les peces que es veuen afectades de la planta segona. Quedant de la següent manera.

	Superfícies útils actuals [m ²]	Superfícies útils reforma [m ²]
Planta Segona		
Estança 1	0.00	9.56
Estança 2	0.00	15.28
Passadís + replà	15.59	8.76
Increment de superfície útil		18.01
Increment de superfície construïda		18.67
Espais exteriors		

No s'intervé en espais exterior, ni s'amplia el volum edificat

Barcelona, Juliol de 2018

APROVAT DEFINITIVAMENT 21.09.2018

MD 3 Prestacions de l'edifici: requisits a complimentar en funció de les característiques de l'edifici

L'edifici projectat proporcionarà unes prestacions de funcionalitat, seguretat i habitabilitat que garantiran les exigències bàsiques del CTE, en relació amb els requisits bàsics de la LOE, així com també donen resposta a la resta de normativa d'aplicació.

A continuació es defineixen els requisits generals a complimentar en el conjunt de l'edifici, que depenen de les seves característiques i ubicació, i que s'agrupen de la següent manera:

- Funcionalitat → Utilització: Condicions d'habitabilitat dels habitatges
→ Accessibilitat
- Seguretat → Estructural
→ en cas d'Incendi
→ d'Utilització
- Habitabilitat → Salubritat
→ Protecció contra el soroll
→ Estalvi d'energia
→ Altres aspectes funcionals dels elements constructius o de les instal·lacions per un ús satisfactori de l'edifici.

En la Memòria Constructiva es defineixen els sistemes de l'edifici i es concreten els seus requisits específics i prestacions de les solucions.

MD 3.1 Condicions de funcionalitat de l'edifici

MD 3.1.1 Condicions funcionals relatives a l'ús

No hi ha uns requeriments específics per a uns despatxos auxiliars.

MD 3.1.2 Condicions funcionals relatives a l'accessibilitat

Donat que és una reforma interior no s'intervé en els accessos ni elements de comunicació vertical.

Es té en compte únicament l'accessibilitat de les portes de les noves estances construïdes.

→ *Inserir fitxa justificativa del compliment del Codi d'Accessibilitat i SUA*

MD 3.2 Seguretat estructural

MD 3.2.1 Sustentació de l'edifici: característiques del terreny

No es realitza cap intervenció sobre el terreny, i l'increment de càrregues que suposa la reforma no és suficientment com per avaluar-ne els efectes.

MD 3.2.2 Sistema estructural: bases de càlcul i accions

MD 3.2.2.1 Vida útil nominal

Donat que l'ús de la construcció és del tipus educatiu i en manca d'un requeriment superior per part de la propietat s'ha considerat una vida útil nominal de 50 anys.

MD 3.2.2.2 Accions considerades

La determinació de les accions sobre l'edifici i sobre la seva estructura s'ha realitzat tenint en consideració l'aplicació de les normatives que es relacionen a l'apartat corresponent del present informe.

Segons el DB SE-AE "Acciones en la edificación", les accions i les forces que actuen sobre un edifici es poden agrupar en 3 categories: accions permanents, accions variables i accions accidentals.

La consideració particular de cadascuna d'elles es detalla en els següents subapartats, i respon a l'estipulat als apartats 2, 3 i 4 del DB SE-AE.

- **Accions permanents**

S'inclouen dins d'aquesta categoria totes les accions la magnitud de les quals tingui una variació amb el temps menyspreable, o sigui monòtona fins arribar a un valor límit. Es consideren 3 grups d'accions permanents que es detallen a continuació.

- Pes propi

S'inclouen en aquest grup el pes propi dels elements estructurals, tancaments i elements separadors, envans, tot tipus de fusteria, revestiments (paviments, guarniments, falsos sostres...), reblerts (com els de terres) i equips fixes.

El valor característic del pes propi dels elements constructius s'ha determinat com el seu valor mig obtingut a partir de les dimensions nominals i dels pesos específics mitjos. A la taula següent s'inclouen els pesos dels materials, productes i elements constructius habituals.

Elements:	Densitat:
Murs de fàbrica de totxo:	
De totxo massís:	18.00 kN/m ³
De totxo calat:	15.00 kN/m ³
De totxo buit:	12.00 kN/m ³
Murs de fàbrica de bloc:	
De bloc buit de morter:	16.00 kN/m ³
De bloc buit de guix:	10.00 kN/m ³
Formigó:	25.00 kN/m ³
Formigó armat:	24.00 kN/m ³
Formigó en massa:	16.00 kN/m ³

Formigó d'escòria:

Paviments:

Hidràulic o ceràmic (6 cm. gruix total): 1.00 kN/m²

Terratzo: 0.80 kN/m²

Parquet: 0.40 kN/m²

Materials de coberta:

Planxa plegada metàl·lica: 0.12 kN/m²

Teula corba: 0.50 kN/m²

Pissarra: 0.30 kN/m²

Tauler de rajola: 1.00 kN/m²

Materials de construcció:

Sorra: 15.00 kN/m³

Ciment: 16.00 kN/m³

Pissarra: 29.00 kN/m³

Escòria granulada: 12.00 kN/m³

Reomplerts:

Terreny, com a jardineres...: 20.00 kN/m³

Pel cas de tancaments lleugers distribuïts homogèniament en planta, tal i com s'indica el DB-AE, s'ha considerat una càrrega superficial uniformement repartida sobre el forjat de 0.80kN/m², multiplicat per la raó mitja entre la superfície d'envans i la de la planta considerada. Per la resta de tancaments s'ha calculat directament el pes dels envans projectats, obtenint per una altura lliure de 3.00 metres entre forjats la següent relació de càrregues lineals.

Tancaments

Tancaments ceràmics de dos fulls sense perforacions, de totxo calat de 15 cm. i envà de totxo buit de 10 cm, d'alçada fins als 3.00 m. 10,00 kN/m

Tancaments ceràmics de dos fulls amb perforacions, de totxo calat de 15 cm i envà de totxo buit de 10, d'alçada fins als 3.00 m 8,00 kN/m

Tancaments de bloc de formigó de dos fulls sense perforacions, de 20 cm exterior i 10 cm. Interior 14,00 kN/m

Tancaments de bloc de formigó de dos fulls amb perforacions, de 20 cm exterior i 10 cm. interior: 10,00 kN/m

Tancaments lleugers, d'alçada fins als 3.00 m 4,00 kN/m

Envans de totxo calat, d'alçada fins als 3.00 m. i espessor 15 cm.: 6,00 kN/m

Envans de totxo buit, d'alçada fins als 3.00 m i espessor 10 cm: 4,00 kN/m

A les zones d'instal·lacions s'han considerat les càrregues que han indicat a l'equip d'instal·lacions, (veure estats de càrrega en plànols i/o esquema en annex) i com a mínim s'ha considerat una sobrecàrrega de 5,00 kN/m²

- Pretesat

L'acció del pretesat s'ha avaluat prenent com a base a l'establert a la instrucció EHE-08. El sistema de forces equivalents s'obté de l'equilibri del cable i estan compostes per:

- Forces i moments concentrats als ancoratges.
- Forces normals als tendons, resultants de la curvatura i canvis de direcció dels mateixos.
- Forces tangencials degudes al fregament.

El valor de les forces i moments concentrats als ancoratges es dedueix del valor de la força de pretesat en aquest punts, tenint en compte les pèrdues de força corresponent, la geometria del cable i la geometria de la zona d'ancoratge.

- Accions del terreny

Són les accions derivades de l'empenta del terreny, tant les procedents del seu pes com d'altres accions que actuen sobre ell, o les accions degudes als desplaçaments i deformacions que pateix. En general les accions del terreny repercutiran sobre la fonamentació i sobre els elements de contenció de terres.

La determinació de les accions del terreny sobre els diferents elements afectats s'ha fet a partir de l'estipulat al DB SE-C. Tal i com es descriu en l'apartat 2.3.2.3, s'han determinat les accions del terreny sobre els fonaments i elements de contenció segons 3 tipus d'accions:

- Accions que actuen directament sobre el terreny i que, per raons de proximitat poden afectar al comportament de la fonamentació.
- Càrregues i empentes degudes al pes propi del terreny
- Accions de l'aigua existent a l'interior del terreny

Per a la determinació de les accions del terreny sobre fonamentacions profundes s'ha considerat la forma i dimensions de l'encepat a fi i efecte d'incloure el seu pes, així como el de les terres o allò que pugui gravitar sobre ell.

Per a la determinació de les accions del terreny sobre els elements de contenció s'ha considerat les sobrecàrregues degudes a la presència d'edificacions pròximes, tant superficials com subterrànies, possibles emmagatzematges de materials, vehicles, etc. Les forces dels puntals i ancoratges s'han considerat com a accions.

S'han considerat, sobre els elements de contenció, els estats d'empenta estipulats a l'apartat 6.2.1 del DB SE-C, que es corresponen amb la teoria de les empentes de Rankine:

Empenta activa:

Quan l'element de contenció gira o es desplaça cap a l'exterior sota les pressions del reblert o la deformació del seu fonament fins a arribar a unes condicions d'empenta mínima. L'empenta activa es defineix com la resultant de les empentes unitàries σ'_a , que s'ha determinat mitjançant les fórmules:

$$\sigma'_a = K_A \sigma'_v - 2 \cdot c' \cdot \sqrt{K_A}$$

$$K_A = \operatorname{tg}^2 \left(\frac{\pi}{4} - \frac{\phi}{2} \right)$$

essent ϕ l'angle de fregament intern del terreny, c' la cohesió i σ'_v la tensió efectiva vertical, de valor $\gamma \cdot z$, essent γ el pes específic efectiu del terreny i z l'altura del punt considerat respecte la rasant del terreny en la seva escomesa a l'element de contenció.

Empenta passiva:

Quan l'element de contenció és comprimit contra el terreny per les càrregues transmeses per una estructura o un altre efecte similar fins a arribar a unes condicions de màxima empenta. L'empenta passiva es defineix com la resultant de les empentes unitàries σ'_p , que s'ha determinat mitjançant les següents fórmules:

$$\sigma'_p = K_p \sigma'_v + 2 \cdot c' \cdot \sqrt{K_p}$$

$$K_p = \operatorname{tg}^2 \left(\frac{\pi}{4} + \frac{\phi}{2} \right)$$

essent ϕ l'angle de fregament intern del terreny, c' la cohesió i σ'_v la tensió efectiva vertical, de valor $\gamma \cdot z$, essent γ el pes específic efectiu del terreny i z l'altura del punt considerat respecte la rasant del terreny en la seva escomesa a l'element de contenció.

Per a la consideració de les sobrecàrregues d'ús actuant a la coronació dels elements de contenció s'ha considerat una altura de terres equivalent sobre la rasant, tenint en compte la densitat del material contingut.

$$H_e = \frac{q}{\gamma}$$

essent γ el pes específic del terreny contingut.

Per a la consideració de la resta d'estats de sobrecàrrega diferents de l'uniforme repartida s'ha utilitzat la formulació proposada a l'apartat 6.2.7 del DB SE-C.

S'ha considerat una llei d'empentes en forma acumulativa, considerant cada estrat com una sobrecàrrega per al subjacent.

L'efecte de l'aigua intersticial s'ha considerat mitjançant el mètode de les pressions efectives.

- **Accions variables**

Són les accions que compleixen que la seva variació en el temps, no és monòtona ni menyspreable respecte el valor mig. Es contempen dins d'aquesta categoria les sobrecàrregues d'ús, les accions sobre les baranes i elements divisoris, l'acció del vent, les accions tèrmiques i l'acció que produeix l'acumulació de neu.

- **Sobrecàrregues d'ús**

La sobrecàrrega d'ús és el pes de tot el que pot gravitar sobre l'edifici degut al seu ús.

S'ha considerat, pel càlcul dels esforços en els elements estructurals, l'aplicació d'una càrrega distribuïda uniformement, adoptant els valors característics de la taula 3.1 del DB SE-AE. Per les comprovacions locals de capacitat portant s'ha considerat una càrrega concentrada actuant a qualsevol punt de la zona afectada. Aquesta càrrega concentrada s'ha considerat actuant simultàniament amb la càrrega uniformement repartida en les zones d'ús de trànsit i aparcament de vehicles lleugers, i de manera independent i no simultània amb ella a la resta de casos descrits a la taula anterior.

En el cas de balcons volats s'ha considerat una sobrecàrrega lineal repartida actuant a les vores de valor 2kN/m.

S'ha realitzat la comprovació amb alternança de càrregues en elements crítics tals com vols importants o zones d'aglomeració.

Pel càlcul d'elements portants horitzontals i verticals s'ha realitzat la reducció de sobrecàrrega permesa en l'apartat 3.1.2 del DB SE-AE.

- **Accions sobre baranes i elements divisoris**

Pel càlcul dels elements estructurals de l'edifici s'ha tingut en compte l'aplicació d'una força horitzontal a una distància de 1.20 metres sobre la vora superior de l'element, generant un moment flector sobre els forjats en el cas de baranes. El valor de la força horitzontal s'ha determinat en base a l'estipulat a la taula 3.3 del DB SE-AE.

- Vent

Al tractar-se d'una reforma interior, no s'han modificat les càrregues de vent sobre la totalitat de l'edifici.

- Accions tèrmiques

Al tractar-se d'una reforma interior, no s'han modificat les accions tèrmiques sobre la totalitat de l'edifici.

- Neu

Al tractar-se d'una reforma interior, no s'han modificat càrregues de neu sobre la totalitat de l'edifici.

• **Accions accidentals**

- Sisme

Al tractar-se d'una reforma interior, no s'han analitzat el efectes de la situació de sisme sobre l'estructura

- Foc

Les càrregues de foc s'han analitzat considerat els ELU en la hipòtesi accidental.

Segons el CTE-DB-SI per a un edifici d'ús docent amb una alçada d'evacuació menor de 15m la resistència al foc de l'estructura ha de complir **R60**

- Impacte

Les càrregues de impacte s'han analitzat considerat els ELU en la hipòtesi accidental Per la consideració de les accions d'impacte s'ha determinat la càrrega estàtica equivalent del cos que impacte, considerant el teorema de la conservació de l'energia mecànica.

MD 3.2.3 Estats de càrrega considerats

A continuació es resumeixen els estats de càrrega considerats en cada sostre o zona de sostre en base a les accions establertes en l'apartat anterior.

Zona:	Nous forjats
Tipus de Sostre:	Forjat col·laborant
Gruix:	6+5 cm
Pes propi:	2.00 kN/m ²
Càrregues permanents:	2,00 kN/m ²
Sobrecàrrega d'ús:	2,00 kN/m ²
Sobrecàrrega de neu:	0,00 kN/m ²
TOTAL:	6,00 kN/m²
Carrega concentrada:	2,00 kN

MD 3.2.4 Coeficients de majoració d'accions

Paral·lelament als anteriors, els de majoració d'accions depenen del material. Amb aquest criteri s'observen els coeficients que a continuació es detallen.

MD 3.2.4.1 Formigó armat

Segons tipifica la EHE-08 en el seu article 12, apartats 1 i 2, els coeficients de majoració considerats per a un nivell d'execució normal són els que es relacionen en la taula 1 per als Estats Límit Últim (ELU) i en la taula 2 per als Estats Límit de Servei (ELS).

Tipus d'Acció	Situació Persistent o transitòria		Situació accidental	
	Efecte Favorable	Efecte Desfavorable	Efecte Favorable	Efecte Desfavorable
Permanent	$\gamma_G=1,00$	$\gamma_G=1,35$	$\gamma_G=1,00$	$\gamma_G=1,00$
Pretesat	$\gamma_P=1,00$	$\gamma_P=1,00$	$\gamma_P=1,00$	$\gamma_P=1,00$
Permanent de valor no constant	$\gamma_{G^*}=1,00$	$\gamma_{G^*}=1,50$	$\gamma_{G^*}=1,00$	$\gamma_{G^*}=1,00$
Variable	$\gamma_Q=0,00$	$\gamma_Q=1,50$	$\gamma_Q=0,00$	$\gamma_Q=1,00$
Accidental	-	-	$\gamma_A=1,00$	$\gamma_A=1,00$

Taula 1: Coeficients de majoració de càrregues en elements de formigó armat i pretesat. Estats Límits Últims

Tipus d'Acció		Efecte favorable	Efecte desfavorable
Permanent		$\gamma_G=1,00$	$\gamma_G=1,00$
Pretesat	Armadura pretesa	$\gamma_P=0,95$	$\gamma_P=1,05$
	Armadura posttesa	$\gamma_P=0,90$	$\gamma_P=1,10$
Permanent de valor no constant		$\gamma_{G^*}=1,00$	$\gamma_{G^*}=1,00$
Variable		$\gamma_Q=0,00$	$\gamma_Q=1,00$

Taula 2: Coeficients de majoració de càrregues en elements de formigó armat i pretesat. Estats Límits de Servei.

MD 3.2.4.2 Acer laminat

En relació als coeficients γ_c que graven en les estructures d'acer, es consideren els que estableix el Documento Básico SE Seguridad estructural, a la taula 4.1 del capítol 4.

Tipus de verificació		Situació Persistent o transitòria	
		Efecte desfavorable	Efecte favorable
Resistència	Permanents		
	Pes propi	1.35	0.80
	Empenta del terreny	1.35	0.70

	Pressió aigua	1.20	0.90
	Variable	1,50	0,00
Estabilitat		desestabilitzadora	estabilitzadora
	Permanents		
	Pes propi	1.10	0.90
	Empenta del terreny	1.35	0.80
	Pressió aigua	1.05	0.95
	Variable	1.50	0.00

Taula 3: Coeficients parcials γ de seguretat per a accions.

MD 3.2.5 Hipòtesis de càlcul

Les hipòtesis de càlcul contemplades per a l'anàlisi de l'estructura que es presenta han estat diverses, en funció del material constituent d'un element o part de l'estructura, principalment. D'aquest mode es tenen els següents quadres d'hipòtesis considerades per a Estats Límit Últims (ELU) i Estats Límit de Servei (ELS).

MD 3.2.5.1 Estructures de formigó armat i pretesat.

Han estat considerades les que tipifica la EHE en l'article 13, segons el detall:

- Per a Estats Límit Últims. Les situacions de projecte s'han abordat a partir dels següents criteris:

Situacions persistents o transitòries:

$$\sum_{j \geq 1} Y_{G,j} G_{k,j} + \sum_{j \geq 1} Y_{G^*,j} G_{k,j}^* + Y_P P_k + Y_{Q,1} Q_{k,1} + \sum_{i \geq 1} Y_{Q,i} \Psi_{0,i} Q_{k,i}$$

Situacions accidentals:

$$\sum_{j \geq 1} Y_{G,j} G_{k,j} + \sum_{j \geq 1} Y_{G^*,j} G_{k,j}^* + Y_P P_k + Y_A A_k + Y_{Q,1} \Psi_{1,1} Q_{k,1} + \sum_{i \geq 1} Y_{Q,i} \Psi_{2,i} Q_{k,i}$$

Situacions sísmiques:

$$\sum_{j \geq 1} Y_{G,j} G_{k,j} + \sum_{j \geq 1} Y_{G^*,j} G_{k,j}^* + Y_P P_k + Y_A A_{E,k} + \sum_{i \geq 1} Y_{Q,i} \Psi_{2,i} Q_{k,i}$$

- Per a Estats Límit de Servei. Les diferents situacions de projecte en general s'han abordat amb els següents criteris:

Combinació poc probable o característica

$$\sum_{j \geq 1} Y_{G,j} G_{k,j} + \sum_{j \geq 1} Y_{G^*,j} G_{k,j}^* + Y_P P_k + Y_{Q,1} Q_{k,1} + \sum_{i \geq 1} Y_{Q,i} \Psi_{0,i} Q_{k,i}$$

Combinació freqüent

$$\sum_{j \geq 1} Y_{G,j} G_{k,j} + \sum_{j \geq 1} Y_{G^*,j} G_{k,j}^* + Y_P P_k + Y_{Q,1} \Psi_{1,1} Q_{k,1} + \sum_{i \geq 1} Y_{Q,i} \Psi_{2,i} Q_{k,i}$$

Combinació quasi-permanent

$$\sum_{j \geq 1} Y_{G,j} G_{k,j} + \sum_{j \geq 1} Y_{G^*,j} G^*_{k,j} + Y_P P_k + \sum_{i > 1} Y_{Q,i} \Psi_{2,i} Q_{k,i}$$

On:

$G_{k,j}$ Valor característic de les accions permanents

$G^*_{k,j}$ Valor característic de les accions permanents de valor no constant

P_k Valor característic de l'acció del pretesat

$Q_{k,1}$ Valor característic de l'acció variable determinant

$\psi_{0,i} Q_{k,i}$ Valor representatiu de combinació de les accions variables concomitants

$\psi_{1,1} Q_{k,1}$ Valor representatiu freqüent de l'acció variable determinant

$\psi_{2,i} Q_{k,i}$ Valors representatius quasi permanents de les accions variables amb l'acció determinant o amb l'acció accidental

A_k Valor característic de l'acció accidental

$A_{E,k}$ Valor característic de l'acció sísmica

MD 3.2.5.2 Estructures d'acer laminat, obra de fàbrica i fusta

Han estat considerades les que tipifiquen la DB-SE “, Documento Básico SE Seguridad estructural” en el seu article 4.2.2 i 4.3.2, segons el detall:

- Per a Estats Límit Últims. Les situacions de projecte s'han abordat a partir dels següents criteris:

Situacions persistents o transitòries:

$$\sum_{j \geq 1} Y_{G,j} G_{k,j} + \sum_{j \geq 1} Y_{G^*,j} G^*_{k,j} + Y_{Q,1} Q_{k,1} + \sum_{i > 1} Y_{Q,i} \psi_{0,i} Q_{k,i}$$

Situacions accidentals:

$$\sum_{j \geq 1} Y_{G,j} G_{k,j} + \sum_{j \geq 1} Y_{G^*,j} G^*_{k,j} + Y_A A_k + Y_{Q,1} \psi_{1,1} Q_{k,1} + \sum_{i > 1} Y_{Q,i} \psi_{2,i} Q_{k,i}$$

Situacions sísmiques:

$$\sum_{j \geq 1} Y_{G,j} G_{k,j} + \sum_{j \geq 1} Y_{G^*,j} G^*_{k,j} + Y_A A_{E,k} + \sum_{i \geq 1} Y_{Q,i} \psi_{2,i} Q_{k,i}$$

- Per a Estats Límit de Servei. Les diferents situacions de projecte en general s'han abordat amb els següents criteris:

Combinació característica

$$\sum_{j \geq 1} Y_{G,j} G_{k,j} + \sum_{j \geq 1} Y_{G^*,j} G^*_{k,j} + Y_{Q,1} Q_{k,1} + \sum_{i > 1} Y_{Q,i} \psi_{0,1} Q_{k,i}$$

Combinació freqüent

$$\sum_{j \geq 1} Y_{G,j} G_{k,j} + \sum_{j \geq 1} Y_{G^*,j} G^*_{k,j} + Y_{Q,1} \psi_{1,1} Q_{k,1} + \sum_{i > 1} Y_{Q,i} \psi_{2,i} Q_{k,i}$$

Combinació quasi permanent

$$\sum_{j \geq 1} Y_{G,j} G_{k,j} + \sum_{j \geq 1} Y_{G^*,j} G^*_{k,j} + \sum_{i \geq 1} Y_{Q,i} \Psi_{2,i} Q_{k,i}$$

On:

$G_{k,j}$ Valor característic de les accions permanents

$G^*_{k,j}$ Valor característic de les accions permanents de valor no constant

$Q_{k,1}$ Valor característic de l'acció variable determinant

$\psi_{0,i} Q_{k,i}$ Valor representatiu de combinació de les accions variables concomitants

$\psi_{1,1} Q_{k,1}$ Valor representatiu freqüent de l'acció variable determinant

$\psi_{2,i} Q_{k,i}$ Valors representatius quasi permanents de les accions variables amb l'acció determinant o amb l'acció accidental

A_k Valor característic de l'acció accidental

$A_{E,k}$ Valor característic de l'acció sísmica

MD 3.2.6 Mètodes de càlcul.

Per a la determinació dels esforços en els elements estructurals s'han utilitzat, genèricament, els postulats bàsics de l'elasticitat i la resistència de materials, aplicant-los de forma diversa i a través de diferents metodologies, en funció de l'element o conjunt a analitzar, tal i com es detalla a continuació.

D'altra banda, per a la comprovació de les seccions de formigó, s'han utilitzat les bases del càlcul en trencament, considerant que el material treballa en règim plàstic, contemplant, d'aquesta manera, les fissures per tracció i l'elasto-plasticitat en compressió, segons s'ha especificat en l'apartat segon d'aquesta Memòria. Per a la comprovació de les seccions d'acer, en general s'utilitzen les bases del càlcul elàstic, encara que en algunes unions es contempen puntualment les consideracions del càlcul elasto-plàstic.

L'especificació de les metodologies utilitzades per a les anàlisis dels diversos tipus estructurals es detalla a continuació.

MD 3.2.6.1 Estructures de barres

Llur anàlisi es porta a terme mitjançant el càlcul matricial d'estructures definides a l'espai.

Per a la determinació de les matrius de rigidesa de les barres es contempen els dos teoremes de Mohr, la llei de Hooke i la teoria de la torsió de Saint Venant. Tot això permet relacionar tots els moviments possibles dels extrems de les barres amb els esforços que els provoquen.

En els casos que l'esveltesa de l'estructura és determinant, s'utilitza també el càlcul matricial, encara que basat en la formulació de l'equació d'equilibri de l'estructura sota les consideracions de la teoria en segon ordre, deduint les matrius de rigidesa de les barres i els vectors d'accions en funció de l'esforç axial que les sol·licita. El procés no lineal plantejat es resol mitjançant una aproximació pel mètode de Newton-Raphson.

MD 3.2.6.2 Lloses contínues

Per a l'anàlisi de plaques i lloses tant massisses com alleugerades (forjats reticulars i tipus sandvitx) i sol·licitades a càrrega transversal s'ha realitzat una aproximació mitjançant el mètode dels elements finits, en règim lineal. Per això ha estat utilitzada la teoria de flexió de Reissner-Mindlin, que té en compte la deformació transversal per tallant. Per a l'anàlisi de plaques gruixudes, per a les que la relació llum/cantell és menor que 10, s'ha utilitzat la teoria directament; en canvi, per a l'anàlisi de les plaques primes, per a les que la relació llum/cantell és igual o superior a 10, s'ha utilitzat una variació sobre la teoria, imposant la condició de deformació per tallant constant en els elements, el que permet abordar l'anàlisi segons un plantejament de continuïtat C_0 , eliminant a la vegada l'efecte de bloqueig de la solució per tallant.

MD 3.2.6.3 Murs pantalla i murs de contenció

Per l'anàlisi de l'estabilitat dels murs de contenció i dels murs pantalla s'ha utilitzat la teoria d'empentes actives i passives de Rankine, sobre un model basat amb el mètode de Winkler.

Per això, s'ha discretitzat la pantalla de contenció i s'ha sol·licitat, per un costat, a les empentes corresponents a cada fase constructiva i, per altre, a la reacció que provoca el seu encastament sobre un semiespai elasto-plàstic. En el cas del càlcul de murs de contenció convencionals, el suport s'ha resolt directament mitjançant una sabata, en el cas de les anàlisis dels murs pantalla, mitjançant el seu encastament en el terreny.

MD 3.2.6.4 Estabilitat de talussos

Per la determinació de l'estabilitat dels talussos s'ha utilitzat el mètode de l'equilibri de masses de terra discretes, suposant diversos traçats de superfícies de trencament cilíndriques i obtenint el de menor coeficient de seguretat. Aquest coeficient sempre ha resultat superior al valor 1.80

MD 3.2.6.5 Comprovació de perfil·leria metàl·lica

La comprovació de la perfil·leria metàl·lica s'ha portat a terme en base a les consideracions de la norma "DB-SE-A, Documento Básico SE Seguridad Estructural Acero", segons mètodes elàstics i anelàstics.

MD 3.2.6.6 Armat de seccions de formigó armat i pretesat

L'armat de seccions de formigó s'ha realitzat en trencament, considerant el diagrama σ - ϵ que es detalla en el present apartat d'aquesta memòria.

Mitjançant aquesta metodologia, s'han analitzat els casos de flexió simple recta i esbiaixada, flexo-compensió recta i esbiaixada, compressió composta recta i esbiaixada i tracció composta recta o esbiaixada, segons la determinació del pla de deformacions a partir del plantejament de les equacions d'equilibri intern a nivell de secció, compatibles amb les equacions constitutives dels materials.

Per la comprovació a esforços rasants, tipus tallant o moment torsor, s'han utilitzat les consideracions de la norma EHE-08, Instrucció de Hormigón Estructural.

MD 3.2.6.7 Dimensionament dels elements postesats

L'armadura activa es dimensiona en Estat Límit de Servei (en endavant ELS), donat que és un factor limitant molt més restrictiu que l'Estat Límit Últim (en endavant ELU). Succeeix sovint que el ELS limitant i, per tant, el mètode per a dimensionar el postesat, és l'ELS de fissuració.

Per al dimensionament de la força de pretesat (que és equivalent al dimensionament de l'armadura activa) es realitzen les comprovacions de tensions corresponents a descompressió i a la no superació de la resistència a tracció del formigó. S'utilitzen les combinacions de càrregues, tal i com especifica la instrucció EHE-08:

ELS de fissuració:

La comprovació de ELS fissuració es realitza seguint les especificacions de l'Article 49 de la instrucció de formigó EHE-08.

En les seccions crítiques de les jàsseres es comprova que, tant en servei com en buit, el formigó no superi la resistència a tracció, en la combinació freqüent d'accions. Això assegura la no obertura de fissures al formigó que especifica la norma per a l'ambient considerat

D'altra banda es comprova que en tots els casos l'armadura activa estigui situada, per a la combinació d'accions més desfavorable, en la zona comprimida de la secció.

Es limita la màxima compressió en el forfic

migó, també en la combinació d'accions més desfavorable, a:

$$\sigma_c = 0.60 f_{ck}$$

Finalment es comproven les tensions en el formigó a les fibres extremes en les combinacions més desfavorables. Això significa que es comproven tant en buit com en servei i als punts de l'element postesat que siguin més crítics (tant per a moments positius com per negatius). Es limita en buit a descompressió de la fibra superior, i a la no superació de $0.60 f_{ck}$ en la inferior per a moments positius, i a la inversa en moments negatius. En servei es permet arribar a la resistència a tracció del formigó a la fibra inferior en la zona de moments positius i superior en negatius. Es comprova, a més a més, que la beina de l'armadura activa estigui situada en la zona comprimida de la secció de formigó només en combinació quasipermanent. S'utilitzen els coeficients de seguretat indicats a la normativa pels ELS de postessats especificats a la taua 2 de l'apartat 2.5.2.1 de la present memòria.

MD 3.2.7 Programes informàtics de càlcul utilitzats

MD 3.2.7.1 Processadors. Definició d'esforços i estats tensionals

Robot Structural Analysis v2017. Anàlisi lineal i no lineal d'estructures de barres, làmines i sòlids pel mètode dels elements finits.

MD 3.2.7.2 Post-processadors. Comprovació d'estructures

Post-procesadors dels programes: Robot Structural Analysis v2016

Diversos fulls de càlcul destinats a la verificació i dimensionat de tots els elements resistents i a l'armat i dimensionat de les seccions.

MD 3.2.8 Criteris de dimensionat

En el dimensionat dels elements que componen l'estructura ha estat considerada la satisfacció dels estats límits últims, ELU i els estats límits de servei, ELS, que es detallen a continuació:

- ELU d'equilibri: els efectes de càlcul estabilitzants sobrepassen als efectes de càlcul desestabilitzants.
- ELU d'esgotament enfront a les sol·licitacions: les forces internes capaces de desenvolupar-se en tota secció de l'estructura igualen o sobrepassen les forces de càlcul que les sol·liciten.
- ELU d'instabilitat: les forces internes capaces de desenvolupar-se en tota secció de l'estructura igualen o sobrepassen les forces de càlcul que les sol·liciten sumades a les derivades dels efectes de segon ordre o de instabilitat.
- ELS de fissuració (només en elements de formigó armat i pretesat): l'obertura característica de les fissures, w_k , compleix amb els valors definits en la taula 5.1.1.2 de la EHE-08 en funció de la classe d'exposició de l'element
- ELS de deformació: el dimensionat ha estat realitzat en base a l'establert a l'apartat 4.3.3 del DB SE. Això és:

En el cas de considerar la integritat dels elements constructius, considerant les deformacions que es produeixen després de la posada en obra de l'element (totes les càrregues excepte el pes propi de l'element estructural), limitant-les als valors exposats a la taula següent:

Tipus de tancament	Valor fletxa/llum
Pisos amb envans fràgils o paviments rígids sense juntes	1/500
Pisos amb envans ordinaris o paviments rígids amb juntes.	1/400
Resta dels casos	1/300

En el cas de tenir en compte el confort dels usuaris, considerant les deformacions produïdes per les accions de curta durada (accions variables), limitant-les a $L/350$ (essent L la llum de l'element).

En el cas de considerar l'aparença de l'obra, considerant les deformacions produïdes per qualsevol combinació d'accions quasipermanent, limitant-les al menor $L/300$ o $L/500 + 1\text{cm}$ (essent L la llum de l'element).

Pel cas particular de sostres de formigó s'ha limitat la fletxa activa a 1cm.

En el cas de desplaçaments horitzontals, s'ha considerat un desplom relatiu entre plantes de $1/300$ i un desplom total de $1/500$ respecte l'alçada de tot l'edifici.

- ELS de vibracions: Les estructures i els seus elements susceptibles de patir vibracions per efecte rítmic de les persones han estat dissenyats amb modes propis de vibració majors que els que es mostren a la taula següent.

Estructura	Freqüència mínima (Hz)
Gimnasos, palaus d'esports, estadis	8,0
Sales de festes i concerts sense seients	7,0
Centres comercials i locals de pública concurrència sense seients fixes.	7,0
Sales d'espectacles amb seients fixes.	3,4
Passeres.	4,5

La resta d'elements estructurals han estat dissenyats amb un primer mode de vibració de valor pròxim als 3,00Hz.

Igualment s'ha tingut en consideració els requeriments de protecció contra incendis establerts a la instrucció EHE-08 annex 6^o, sempre que no entrin en contradicció amb les especificacions del DB-SI, secció SI 6. Amb aquests documents s'ha establert el recobriment necessari per als elements de formigó i la massivitat necessària per als elements d'acer laminat per tal de garantir les resistències establertes a les normes esmentades i en el projecte d'activitats de l'edifici.

MD 3.2.9 Procés constructiu

El procés constructiu considerat a observar en la posta en obra de l'edifici que es presenta té en compte l'execució, per aquest ordre cronològic:

- Capítol de Moviment de Terres i de fonaments
- Capítol de l'estructura, aquesta última realitzada nivell a nivell, des de l'inferior al superior.

D'aquest procés, cal destacar que tot element estructural ha de mantenir-se apuntalat fins que hagi assolit la resistència prevista en projecte, i que mai es sol·licitaran els elements a situacions de càrrega més desfavorables que les previstes, tal i com fixen els Plecs de Condicions corresponent.

MD 3.2.10 Manteniment de l'estructura

MD 3.2.10.1 Elements constituïts per acer laminat

Les estructures d'acer tradicionalment són les que comporten major repercussió quant a les tasques relatives al seu manteniment, donada la major inestabilitat del material a tenor de la seva estructura molecular. Principalment, el manteniment haurà de fer front a l'oxidació i a la corrosió.

Per això, s'ha de protegir l'estructura de la intempèrie mitjançant els elements constructius especificats en projecte, en les condicions que fixen els Plecs de Condicions adjunts.

Per preservar la seva durabilitat, l'estructura s'haurà de sotmetre a un programa d'inspecció i manteniment concret en base als següents preceptes:

1. Control general del comportament de l'estructura

- Inspecció convencional cada 10 anys. S'examinarà amb especial atenció l'existència de símptomes de danys estructurals que es manifestin en danys en els elements inspeccionats (fissures en tancaments a causa de deformacions...). També s'identificaran danys potencials (humitats, condensacions, ús inadequat...).
- Inspecció cada 15 anys. Amb objecte de descobrir danys de caràcter fràgil, que encara no afectin a altres elements no estructurals (tancaments...). En aquest cas s'observaran situacions on puguin produir-se lliscaments no previstos d'unions cargolades, corrosions localitzades...

2. Control de l'estat de conservació del material

Es distingirà segons la classificació de l'estructura, en funció de la seva exposició:

- L'estructura metàl·lica o l'element és interior o no exposat a agents ambientals nocius. (Classes d'exposició C₁ i C₂ segons taula 6). Haurà de realitzar-se una revisió de l'estructura cada cinc anys, detectant punts d'inici de l'oxidació. En ells i en la zona confrontant haurà d'aixecar-se el material degradat i protegir la zona deteriorada mitjançant la imprimació local de pintura antioxidant, com a mínim de les mateixes característiques que la utilitzada en l'obra. Cada 15 anys s'haurà de procedir a una revisió exhaustiva de tota l'estructura, realitzant un posterior pintat total de la mateixa amb un material com a mínim de les mateixes característiques que l'utilitzat en l'obra.
- L'estructura metàl·lica o element és exterior o queda en un ambient d'agressivitat moderada. (Classe d'exposició C₃ segons taula 6). Haurà de realitzar-se una revisió de l'estructura cada tres anys, detectant punts d'inici de l'oxidació. En ells i en la zona confrontant haurà d'aixecar-se el material degradat i protegir la zona deteriorada mitjançant la imprimació local de pintura antioxidant, com a mínim de les mateixes característiques que la utilitzada en l'obra. Cada 10 anys s'haurà de procedir a una revisió exhaustiva de tota l'estructura, realitzant un posterior pintat total de la mateixa amb un material com a mínim de les mateixes característiques que l'utilitzat en l'obra.
- L'estructura metàl·lica és exterior i exposada a un ambient d'agressivitat elevada. (Classe d'exposició C₄ i C₅ segons taula 6). Haurà de realitzar-se una revisió anual de l'estructura, detectant punts d'inici de l'oxidació. En ells i en la zona confrontant haurà d'aixecar-se el material degradat i protegir la zona deteriorada mitjançant la imprimació local de pintura antioxidant, com a mínim de les mateixes característiques que la utilitzada en l'obra. Cada cinc anys s'haurà de procedir a una revisió exhaustiva de tota l'estructura, realitzant un posterior pintat total de la mateixa amb un material com a mínim de les mateixes característiques que l'utilitzat en l'obra.

En el present cas la classe d'exposició és de tipus C₂. Les inspeccions es coordinaran fent coincidir els dos conceptes: comportament de l'estructura i conservació del material.

Designació	Pèrdua de massa per unitat de superfície/pèrdua de gruix en el primer any, acers amb contingut baix de carboni		
	Classe d'exposició a la corrosió atmosfèrica.	Pèrdua de massa g/m ²	Pèrdua de gruix µm
C1	molt baixa	≤10	≤1.3
C2	Baixa	>10 fins a 200	>1.3 fins a 25

C3	Mitja	>200 fins a 400	>25 fins a 50
C4	Alta	>400 fins a 650	>50 fins a 80
C5-I	molt alta (Industrial)	>650 fins a 1500	>80 fins a 200
C5-M	molt alta (marina)	>650 fins a 1500	>80 fins a 200

Taula 4 Pèrdua de massa en funció de l'exposició

MD 3.2.10.2 Estructures de formigó

Les parts de l'estructura constituïdes per formigó armat s'hauran de sotmetre també a un programa de manteniment, de manera molt semblant al definit per a l'estructura metàl·lica, ja que el major número de patologies del formigó armat són conseqüència o es manifesten a l'iniciar-se el procés de corrosió de les seves armadures. Bàsicament, doncs, el manteniment haurà d'afrontar la prevenció de la l'oxidació i la corrosió d'aquests elements.

Per preservar la seva durabilitat, l'estructura s'haurà de sotmetre a un programa de manteniment concret en base als següents preceptes:

- **L'estructura de formigó és interior**

Classe d'exposició I segons taula 8.2.2 del capítol II de la Instrucció EHE-08. Serà necessària una revisió dels elements als dos anys d'haver estat construïts i després establir una revisió dels mateixos cada 10 anys amb objecte de detectar possibles fissures, carbonatacions o anomalies dels paraments.

Si aquestes fissures resulten visibles l'observador, serà convenient injectar-les i protegir-les amb algun tipus de resina epoxi, per evitar l'oxidació de les armadures. Així mateix, si s'observen zones amb profunditats de carbonatació anòmales, hauran de protegir-se mitjançant pintures protectores anti-carbonatació.

- **L'estructura de formigó és exterior**

Estructura exterior o que queda immersa en un ambient humit. (Classe d'exposició IIa i IIb segons taula 8.2.2 i classe específica d'exposició tipus H segons taula 8.2.3a del capítol II de la Instrucció EHE-08) En aquest cas serà precisa una revisió dels elements a l'any d'haver estat construïda i després establir una revisió dels mateixos cada dos anys amb objecte de detectar possibles fissuracions, carbonatacions o anomalies dels paraments.

Si aquestes fissuracions resulten visibles a l'observador, serà convenient injectar-les i protegir-les amb algun tipus de resina epoxi, per evitar l'oxidació de les armadures. Així mateix, si s'observen zones amb profunditats de carbonatació anòmales, hauran de protegir-se mitjançant pintures protectores anti-carbonatació.

- **L'estructura de formigó en ambient exposat**

L'estructura de formigó queda exposada a un ambient d'agressivitat elevada (classe d'exposició IIIa, IIIb, IIIc i IV segons taula 8.2.2 i la resta de les classes específiques d'exposició segons taula 8.2.3a del capítol II de la Instrucció EHE-08). En aquest cas serà precisa una revisió dels elements a sis mesos d'haver estat construït. Posteriorment es sotmetrà a l'estructura a un programa de revisions bianual amb objecte de detectar possibles fissuracions, carbonatacions o anomalies dels paraments.

Si aquestes fissures resulten visibles a l'observador, serà convenient injectar-les i protegir-les amb algun tipus de resina epoxi, per evitar l'oxidació de les armadures. Així mateix, si s'observen zones amb profunditats de carbonatació anòmales, hauran de protegir-se mitjançant pintures protectores anti-carbonatació.

Serà, a més, preceptiva una nova imprimació de pintura anticarbonatació cada cinc anys, llevat justificació expressa del fabricant de la pintura en relació a altre calendari, que no excedirà dels 10 anys.

MD 3.2.11 Higiene, salut i medi ambient

Es considerarà aquest requisits segons s'indica en l'article 5.1.3 de la EHE-08 en el cas que la propietat ho hagi establert. Es recorda que la no consideració d'aquest requisit no obvia, en cap cas, el compliment de la legislació mediambiental vigent en cada cas. Es vetllarà per l'execució de processos que minimitzin l'impacta mediambiental.

MD 3.2.12 Normativa utilitzada

MD 3.2.12.1 Normativa bàsica

CTE "Código Técnico de la Edificación". Real Decreto 314/2006, (BOE: 28/03/06) (modificació BOE: 25/01/08)

- DB-SE, "Documento Básico SE Seguridad estructural"
- DB-SE-AE, "Documento Básico SE Seguridad estructural Acciones en la edificación"
- DB-SE-C, "Documento Básico SE Seguridad estructural Cimientos"
- DB-SE-A, "Documento Básico SE Seguridad estructural Acero"
- DB-SE-F, "Documento Básico SE Seguridad estructural Fábrica"
- DB-SE-M, "Documento Básico SE Seguridad estructural Madera"
- DB-SI, "Documento Básico Seguridad en caso de Incendio"

EHE-08, "Instrucción de hormigón estructural". Real Decreto 1247/2008 (BOE: 22/08/2008) (modificació BOE: 24/12/08)

NCSE-02, "Norma de construcción sismorresistente: Parte general y edificación". Real Decreto 997/2002 (BOE: 11/10/02)

RC-08, "Instrucción para la recepción de cementos" Real Decreto 956/2008(BOE: 19/06/2008) (modificació BOE: 11/09/2008)

MD 3.2.12.2 Normativa complementària

La normativa complementària no és d'obligat compliment però serveix per a resoldre les indefinicions existents en la normativa bàsica. En cas de contradicció sempre preval la normativa bàsica, llevat que es justifiqui (tal i com s'especifica en la mateixa) el no compliment de la mateixa.

EUROCÓDIGO 0: Bases de cálculo de estructuras

- EN 1990. Bases de cálculo de estructuras

EUROCÓDIGO 1: Acciones en estructuras

- EN 1991-1-1. Pesos específicos, pesos propios y sobrecargas
- EN 1991-1-2. Acciones en estructuras expuestas al fuego
- EN 1991-1-3. Cargas de nieve
- EN 1991-1-4. Acciones de viento
- EN 1991-1-5. Acciones térmicas
- EN 1991-1-6. Acciones durante la ejecución
- EN 1991-1-7. Acciones accidentales

- EN 1991-2. Cargas de tráfico en puentes
- EN 1991-3. Acciones inducidas por grúas y maquinaria
- EN 1991-4. Acciones en silos y tanques

EUROCÓDIGO 2: Proyecto de estructuras de hormigón

- EN 1992-1-1. Reglas generales y reglas para edificación
- EN 1992-1-2. Proyecto de estructuras sometidas al fuego
- EN 1992-2. Reglas de diseño en puentes de hormigón
- EN 1992-3. Depósitos y estructuras de contención

EUROCÓDIGO 3: Proyecto de estructuras de acero

- EN 1993-1-1. Reglas generales y reglas para edificios
- EN 1993-1-2. Estructuras expuestas al fuego
- EN 1993-1-3. Perfiles y chapas de paredes delgadas conformadas en frío
- EN 1993-1-4. Aceros inoxidables
- EN 1993-1-5. Placas planas cargadas en plano
- EN 1993-1-6. Láminas
- EN 1993-1-7. Placas planas cargadas transversalmente
- EN 1993-1-8. Uniones
- EN 1993-1-9. Fatiga
- EN 1993-1-10. Tenacidad de fractura y resistencia transversal
- EN 1993-1-11. Cables y tirantes
- EN 1993-1-12. Reglas adicionales para la aplicación de la norma EN 1993 hasta aceros de grado S 700
- EN 1993-2. Puentes de acero
- EN 1993-3-1. Torres y mástiles
- EN 1993-3-2. Chimeneas
- EN 1993-4-1. Silos
- EN 1993-4-2. Depósitos
- EN 1993-4-3. Conducciones
- EN 1993-5. Pilotes y tablestacas
- EN 1993-6. Vigas carril

EUROCÓDIGO 4: Proyecto de estructuras mixtas de hormigón y acero

- EN 1994-1-1. Reglas generales y reglas para edificación
- EN 1994-1-2. Proyecto de estructuras sometidas al fuego

- EN 1994-2. Reglas para puentes

EUROCÓDIGO 5: Proyecto de estructuras de madera

- EN 1995-1-1. Reglas generales y reglas para edificación
- EN 1995-1-2. Estructuras sometidas al fuego
- EN 1995-2. Puentes

EUROCÓDIGO 6: Proyecto de estructuras de fábrica (albañilería)

- EN 1996-1-1. Reglas comunes para estructuras de fábrica y fábrica
- EN 1996-1-2. Proyecto estructural en caso de incendio
- EN 1996-2. Consideraciones de proyecto, selección de materiales
- EN 1996-3. Métodos de cálculo simplificado para estructuras de fábrica

EUROCÓDIGO 7: Proyecto geotécnico

- EN 1997-1. Reglas generales
- EN 1997-2. Investigación de suelo y ensayos

EUROCÓDIGO 8: Proyecto para resistencia al sismo de las estructuras

- EN 1998-1. Reglas generales, acciones de sismo y reglas para edificación
- EN 1998-2. Puentes
- EN 1998-3. Evaluación y modificación de edificios
- EN 1998-4. Silos, depósitos y tuberías
- EN 1998-5. Cimentaciones, estructuras de contención y aspectos geotécnicos
- EN 1998-6. Torres, mástiles y chimeneas

EUROCÓDIGO 9: Proyecto de estructuras de aleación de aluminio

- EN 1999-1-1. Reglas generales
- EN 1999-1-2. Estructuras sometidas al fuego
- EN 1999-1-3. Estructuras sometidas a fatiga
- EN 1999-1-4. Condiciones para láminas conformadas en frío
- EN 1999-1-5. Estructuras laminares

“Manual para el cálculo de Tablestacas”. Ministerio de Obras Públicas y Urbanismo

NTE “Norma Tecnológica de la Edificación”

ROM 0,5-94 “Recomendaciones Geotécnicas para el proyecto de Obras marítimas y Portuarias” .
Ministerio de Obras Públicas y Urbanismo (ROM 0,5-94, ROM 05-05)

ROM 0.2-90. "Acciones en el Proyecto de Obras Marítimas y Portuarias en lo que respecta a la acción del viento"

ROM 0.4-95 "Acciones climáticas II: Viento" . Ministerio de Obras Públicas y Urbanismo

MD 3.2.13 Declaració de compliment dels documents bàsics

En el disseny i anàlisi dels elements estructurals descrits en el present document s'ha atès a totes les exigències i requeriments estipulats en el Codi Tècnic de l'Edificació (CTE), i en particular als Documents Bàsics que es citen a continuació:

- DB-SE, "Documento Básico SE Seguridad estructural"
- DB-SE-AE, "Documento Básico SE Seguridad estructural Acciones en la edificación"
- DB-SE-C, "Documento Básico SE Seguridad estructural Cimientos"
- DB-SE-A, "Documento Básico SE Seguridad estructural Acero"
- DB-SE-F, "Documento Básico SE Seguridad estructural Fábrica"
- DB-SE-SI, "Documento Básico Seguridad en caso de Incendio"

APROVAT DEFINITIVAMENT 21.09.2018

MD 3.3 Seguretat en cas d'incendi

Les condicions de seguretat en cas d'incendi de l'edifici projectat compleixen les exigències bàsiques SI del CTE.

Aquestes exigències es satisfan adoptant solucions tècniques basades en el Document Bàsic de Seguretat en cas d'incendi, DB SI per el cas d'un edifici d'ús docent amb una alçada d'evacuació menor a 15m. []

Justificació del compliment de les exigències bàsiques SI

S'adjunten les fitxes justificatives del compliment del DB SI en "Edifici d'habitatges plurifamiliar" i en l'"Aparcament". A continuació es relacionen els aspectes més importants de la seguretat en cas d'incendi de l'edifici, ordenats per exigències bàsiques SI.

Condicions per a la intervenció de bombers i d'evacuació exterior de l'edifici

No s'actua en cap zona de l'edifici que pugui comprometre'n la intervenció dels bombers.

Condicions per limitar la propagació interior de l'incendi

Els forjats sobre els que s'intervé han de tenir una resistència al foc EI (t) segons el seu ús:

- o Docent: EI 60, l'alçada d'evacuació de l'edifici és <15 m

Es garantirà la resistència al foc EI 60 en els nous forjats construïts

Els passos d'instal·lacions respectaran la compartimentació de sectors d'incendi. Els materials de revestiment de les zones comuns

C-s2,d0 i Efl en zones ocupables.

Condicions per limitar la propagació exterior de l'incendi

No s'actua en cap zona de l'edifici que pugui comprometre'n la propagació exterior

Condicions de resistència al foc de l'estructura

La resistència al foc de l'estructura serà, com a mínim,:

- o R 60 en la zona d'ús docent ja que l'alçada d'evacuació és < 15m.

Condicions per a l'evacuació dels ocupants

No es varia cap dels condicionants que influeixen en l'evacuació dels ocupant.

Instal·lacions de protecció contra incendi

No es veu afectada cap instal·lació de protecció contra incendi ni se'n canvia cap paràmetre que pugui afectar al seus requeriments

MD 3.4 Seguretat d'utilització i accessibilitat

Les condicions de seguretat d'utilització i accessibilitat de l'edifici projectat compleixen les exigències bàsiques del CTE per tal de garantir l'ús de l'edifici en condicions segures i evitar, el màxim possible, els accidents i danys als usuaris, així com facilitar el seu accés i utilització de forma no discriminatòria, independent i segura a les persones amb discapacitat.

Aquestes exigències es satisfan adoptant solucions tècniques basades en el Document Bàsic de Seguretat d'utilització i accessibilitat DB SUA "Codi d'Accessibilitat de Catalunya".

A continuació es relacionen els aspectes més importants, ordenats per exigències bàsiques del SUA als quals es dona resposta des del disseny de l'edifici i que es recullen tots ells en les fitxes justificatives que s'adjunten al final d'aquest apartat.

Condicions per limitar el risc de caigudes

A totes les zones de l'edifici es contemplen les discontinuïtats dels paviments, els desnivells i la disposició de barreres de protecció amb configuració de no escalable i amb alçada segons el desnivell que s'està protegint. Referent a la neteja dels vidres transparents exteriors tots ells són practicables o fàcilment desmuntables.

Condicions per limitar el risc d'impacte o d'atrapament

A totes les zones de l'edifici es contemplen els elements fixes i practicables susceptibles de produir impactes i aquells elements fràgils susceptibles de rebre'ls —els quals garantiran el nivell de risc d'impacte que els hi és d'aplicació i que es detallen a l'apartat MC 3 "Sistemes envolupant i d'acabats exteriors" i MC4 "Sistemes de compartimentació i d'acabats interiors". També es considera, la protecció a enganxades amb elements d'obertures i tancaments automàtics.

Condicions per limitar el risc d'immobilització

Els diferents banys dels habitatges tenen portes amb sistemes de desbloqueig des de l'exterior.

Condicions per limitar el risc causat per il·luminació inadequada

Es fixen els nivells mínims d'il·luminació per als espais que configuren les zones comunes de circulació, tant interior com exterior i els valors es recullen a l'apartat MC 6.10 "Subministrament elèctric i instal·lacions d'il·luminació".

No es modifica cap recorregut d'evacuació existent, per lo que no es planteja canviar-ne la senyalització.

Condicions per limitar el risc causat per vehicles en moviment

No s'intervé en cap zona on hi puguin circular vehicles

Condicions per limitar el risc causat per l'acció del llamp

La intervenció no modifica el risc d'impacte d'un llamp.

Condicions d'accessibilitat

Les condicions que donen resposta al requisit bàsic d'accessibilitat es justifiquen a l'apartat MD 3.1.2 d'aquesta Memòria. (Condicions funcionals relatives a l'accessibilitat)

APROVAT DEFINITIVAMENT 21.09.2018

MD 3.5 Salubritat

Les noves fusteries donen resposta a les exigències bàsiques de salubritat (HS) garantint la protecció contra la humitat, la resta d'aspectes no s'han tingut en compte. A continuació es desenvolupen les exigències que afecten a la zona reformada de l'edifici.

MD 3.5.1 Protecció contra la humitat

L'edifici garanteix l'exigència bàsica HS 1 de protecció contra la humitat.

Els seus sistemes s'han dissenyat d'acord al document bàsic HS1, tenint en compte els següents paràmetres de l'edifici que condicionen la quantificació de l'exigència:

Pel que fa al disseny de les façanes:

- grau d'exposició al vent: zona eòlica C
- zona pluviomètrica III
- l'altura de coronament de l'edifici inferior a 15m, en un entorn poc ventós

El que suposa un grau d'impermeabilitat 3.

MD 3.5.2 Recollida i evacuació de residus

No s'ha considerat

MD 3.6 Protecció contra el soroll

Donada la parcialitat de la intervenció, no té sentit un anàlisi exhaustiu del comportament acústic. De l'envolupant de les noves estances construïdes només una petita part és de nova construcció, la resta son envans existents que els separen d'aules o altres despatxos, o façanes de pavés de vidre simple.

Per tot això s'opta per un criteri de no empitjorament. Els nous envans de pladur seran amb secció 15+70+15, amb aïllament de llana mineral, que proporciona un aïllament de 46dBA, i les noves fusteries, amb vidres dobles i laminars tenen un comportament acústic molt superior a la façana actual.

Condicionants de l'entorn

A falta de més informació, s'ha considerat un $L_d = 60\text{dBA}$

Definició acústica dels espais

L'escola és una única unitat d'ús,

MD 3.7 Estalvi d'energia.

Zona climàtica: D3

Classe d'higrometria dels espais: 3

Classificació dels espais:

- espais habitables: les dues estances noves.

Donada la parcialitat de la intervenció, no té sentit un anàlisi exhaustiu del comportament tèrmic. De l'envolupant de les noves estances construïdes només una petita part és de nova construcció, la resta son envans existents que els separen d'aules o altres despatxos, o façanes de pavés de vidre simple.

Tenint en compte aquesta circumstància s'opta per un criteri de no empitjorament.

Estança 1: A la part massissa s'hi fa un trasdosat autoportant de plaques de guix amb llana mineral, que té una conductivitat tèrmica de $2,20(\text{°k}\cdot\text{m}^2/\text{W})$ i que millorarà quantitativament l'aïllament actual de la part massissa de la façana. També es substitueix la part inferior de la façana de pavés per unes fusteries de PVC amb triple càmera, i vidres dobles (4.6.5). amb una superfície vidriada total de 1.40m^2 i una conductivitat de $3.00\text{W}/\text{m}^2\cdot\text{°K}$

Estança 2: També es substitueix la part inferior de la façana de pavés per unes fusteries de PVC amb triple càmera, i vidres dobles (4.6.5). amb una superfície vidriada total de 1.40m^2 i una conductivitat de $3.00\text{W}/\text{m}^2\cdot\text{°K}$.

MD 3.7.1 Limitació del consum energètic

La reforma no suposa un canvi d'ús ni un increment de l'ocupació.

MD 3.7.2 Limitació de la demanda energètica

La reforma no suposa un canvi d'ús ni un increment de l'ocupació.

MD 3.7.3 Paràmetres més rellevants utilitzats en el càlcul de la demanda i el consum energètic

No procedeix

MC MEMÒRIA CONSTRUCTIVA

MC 0 Treballs previs, replanteig general i adequació del terreny

Es retiraran les instal·lacions que es vegin afectades per el traçat del nou forjat

MC 1 Sustentació de l'edifici

MC 1.2 Característiques del terreny

Al ser una reforma interior, que no incrementa significativament les càrregues, no s'ha considerat necessari

MC 2 Sistema estructural

MC 2.1 Fonaments i contenció de terres

No es realitza cap intervenció que afecti fonaments o contencions de terres

MC 2.2 Estructura

MC 2.2.1 Descripció

La intervenció a l'estructura consisteix en la construcció de dos forjats d'estructura metàl·lica amb xapa col·laborant on actualment hi ha dos forat per doble espais a la planta segona d'una escola.

Per a resoldre l'estructura amb la mínima intervenció possible es construeix un entramat de bigues metàl·liques que es suporten sobre pilars existents sempre que es possible. En cas que no sigui possible s'intenta repartir al màxim la càrrega sobre els forjats i congrenys existents, en algun cas reforçant els cantell del forjat actual amb UPN per augmentar les tensions sobre l'estructura existent.

MC 2.2.2 Característiques dels materials

Els materials emprats per a la realització dels elements estructurals es detallen a continuació.

MC 2.2.2.1 Formigó

S'utilitza per a la realització dels forjats col·laborant. Les seves característiques més rellevants i, a la vegada, considerades en les anàlisis adjuntes, són les següents:

- **Denominació i tipificació**

Resta d'elements de formigó

Tipificació:	HA-25/B/20/IIa
--------------	----------------

Característiques intrínseques:

F_{ck} :	25 N/mm ²
------------	----------------------

Consistència:	Tova
---------------	------

TMA:	20 mm
------	-------

Tipus d'ambient:	Ila
Contingut mínim de ciment:	275 kg/m ³
Màxima relació A/C:	0.60
Resistència als 7 dies:	17.5 N/mm ²
Nivell de control	Estadístic

A continuació s'especifiquen els recobriments nominals en funció del període de vida útil de l'estructura, del tipus d'ambient i/o de la resistència al foc necessària dels diferents elements estructurals. Aquests valors dels recobriments corresponen a formigó elaborat amb ciment CEM I o amb altres tipus de ciment, o amb addicions.

Forjats col·laborants

r_{nom}	35mm
Classe d'exposició	Ila
Exigències de foc:	
R:	60
Exigències per durabilitat:	
r_{min} :	25mm
Increment per control::	10mm

La classificació i especificació de les característiques mecàniques, físiques, químiques i de durabilitat dels ciments utilitzats, així com els corresponents criteris de conformitat, s'han considerat en base a les normes corresponents, actualitzades a 2008, (RC-08):

- **Característiques mecàniques. Diagrama σ - ϵ de càlcul**

Per a la determinació del comportament de les peces de formigó i per a la seva comprovació ulterior s'ha adoptat el diagrama paràbola - rectangle, establert per la Instrucció EHE-08 en l'article 39^a, apartat 5è.

D'aquest diagrama, cal destacar el tram elàstic no lineal constituït per la rama parabòlica, d'equació que per un formigó amb $f_{ck} \leq 50 \text{ N/mm}^2$:

$$\sigma_c = f_{cd} \left[1 - \left(1 - \frac{\epsilon_c}{\epsilon_{c0}} \right)^2 \right]; \quad 0 \leq \epsilon \leq 0.002$$

on:

σ_c és la tensió,

f_{cd} és la resistència de càlcul a compressió del formigó, obtinguda després de l'aplicació sobre la resistència característica, f_{ck} , el coeficient de minoració de resistències, γ_f , detallant en l'apartat **Error! No se encuentra el origen de la referencia.** de la present memòria,

ϵ_c és la deformació consegüent,

ϵ_{c0} és la deformació a trencament en compressió simple si $f_{ck} \leq 50 \text{ N/mm}^2$,

així com el tram rectilini de la seva fase plàstica per un formigó amb $f_{ck} \leq 50 \text{ N/mm}^2$, l'equació de la qual és:

$$\sigma = f_{cg}; \quad 0.002 < \varepsilon \leq 0.0035$$

- **Característiques mecàniques. Mòdul de deformació longitudinal**

A nivell de deformacions han estat considerats els següents mòduls de deformació:

a) Mòdul de deformació longitudinal secant, E_{cm} :

$$E_{cm} = 8.500 \sqrt[3]{f_{cm,j}}$$

b) Per a càrregues instantànies o ràpidament variables, E_c :

$$E_c = \beta_E \cdot E_{cm}$$

$$\beta_E = 1.30 - \frac{f_{ck}}{400} \leq 1.175$$

on $f_{cm,j}$ és la resistència mitja del formigó a l'edat de j dies, obtinguda mitjançant l'expressió:

$$f_{cm,j} = f_{ck,j} + 8, \text{ en N/mm}^2$$

- **Coefficient de Poisson**

S'ha considerat el valor 0.2.

- **Coefficient de dilatació tèrmica**

S'ha considerat el valor $10^{-5} \text{ (}^\circ\text{C)}^{-1}$

- **Coefficient de retracció**

Segons les indicacions de l'article 39.7 de la EHE-08.

- **Coefficient de fluència**

Segons les indicacions de l'article 39.8 de la EHE-08

- **Assaigs i control**

Les característiques del material que es detalla, en totes les seves variants, així com els assajos als que ha d'ésser sotmès resten especificats en els Plec de Condicions per l'Execució i la Posta en Obra del Formigó Armat i el Pla de Control adjunt

- **Aspecte extern**

L'aspecte extern que hauran de presentar els formigons col·locats en obra es detalla explícitament en el Plec de Condicions per l'Execució i la Posta en Obra del Formigó Armat, adjunt a la present. A grans trets, cal esmentar que no s'acceptaran formigons amb fissures, no homogenis en color o textura o bruts, tant de fluorescències com de taques d'òxid o greix.

MC 2.2.2.2 Acer per armadures passives

S'utilitza per a la confecció del formigó armat i per a l'execució de tots els espàrrecs d'ancoratge dels elements d'estructura metàl·lica contra el formigó. La seva tipificació, segons la EHE-08, és: B-500-SD, acceptant-se també l'acer B-500S, que implica:

Acer armadura passiva:

B-500SD:	Soldabilitat, alta ductilitat
B-500S:	Soldabilitat
Límit elàstic f_{yk}	$\geq 500 \text{ N/mm}^2$.
Mòdul d'elasticitat, E:	200.000 N/mm^2 .

- **Diagrama σ - ϵ de càlcul $\geq 500 \text{ N/mm}^2$.**

El diagrama tensió - deformació considerat és el corresponent als acers de duresa natural que estableix la norma EHE-08, en l'article 38.4. En el diagrama indicat s'observa una llei trilineal, en la que el seu tram inclinat té un pendent que és el mòdul de deformació longitudinal, de valor $E=200.000 \text{ N/mm}^2$, vàlid per a intervals de tensió compresos entre $-f_{yd} < \sigma < f_{yd}$, essent f_{yd} la resistència de càlcul del material, obtinguda després d'aplicar sobre el seu límit elàstic els coeficients de minoració de resistència, γ_s .

- **Característiques del material i assaigs**

Las característiques del material que es detalla, així com els assajos als que s'haurà de sotmetre, queden especificats en els Plecs de condicions per a l'Execució i la Posta en Obra del Formigó Armat i en el Pla de Control adjunt.

MC 2.2.2.3 Acer per les armadures actives

No s'utilitzen armadures actives en aquest projecte

MC 2.2.2.4 Acer laminat

S'utilitza per a la confecció dels elements d'estructura metàl·lica, excepte els espàrrecs d'ancoratge i subjecció en formigó, per als quals s'utilitza acer B-500S. Segons la norma "Documento Básico SE-A. Seguridad Estructural Acero" es distingeixen les característiques dels materials per a perfils i xapes, per a cargols, rosques i volanderes, i per al material d'aportació.

Les característiques del material que es detalla, així com els assaigs a què s'hauria de sotmetre, queden especificats als Plecs de Condicions per a l'execució i la posta en obra de l'estructura metàl·lica. L'acer laminat considerat en projecte es del tipus S275JR.

- **Acer per xapes i perfils**

S'utilitzen els acers establerts a la norma UNE-EN 10025-2:2006 (Productes laminats en calent d'acer sense aliatges, per a construccions metàl·liques d'ús general), així com l'establert a les normes UNE-EN 10210-1:2007, relativa a perfils buits per a construcció acabats en calent d'acer no aleat de gra fi, i UNE-EN 10219-1:2007, relativa a seccions buides d'acer estructural conformades en fred. A la taula (DB SE-A-11, taula 4.1) s'especificuen les característiques mecàniques mínimes dels acers UNE EN 10025, que són les que han estat utilitzades en els càlculs del present projecte d'estructura.

Tipus d'acer en xapes i perfils	S275JR
f_y (N/mm^2) xapes $< 16\text{mm}$	275 N/mm^2
Mòdul d'elasticitat, E	200.000 N/mm^2
Mòdul d'elasticitat transversal, G	81.000 N/mm^2
Coefficient de Poisson, ν :	0.30
Coefficient de dilatació tèrmica, λ :	$1.2 \times 10^{-5} (\text{°C})^{-1}$
Densitat	7.850 Kg/m^3 .

A la taula següent (DB SE-A-12, taula 4.2) s'especifiquen els espessors màxims (en mm) de xapes per als quals no és necessari comprovar el comportament dúctil del material.

Tots els acers esmentats i utilitzats en el present projecte d'estructura són soldables i únicament es requereix l'adopció de precaucions en el cas d'unions especials (entre xapes de gran espessor, d'espessors molt desiguals, en condicions molt difícils d'execució, etc.).

- **Cargols, rosques i volanderes**

Les característiques mecàniques dels acers per a cargols, rosques i volanderes s'han pres de la taula següent (DB SE-A-13, taula 4.3): L'acer per a cargols i volanderes considerat en projecte es del tipus TR 8.8., preveure el tractament de les superfícies segons s'indica en els plànols de projecte.

- **Materials d'aportació**

Les característiques mecàniques dels materials d'aportació seran, en tot cas, superiors a les dels materials base.

- **Resistència de càlcul**

Es defineix resistència de càlcul, f_{yd} , es defineix com el quocient entre la tensió de límit elàstic i el coeficient de seguretat del material, definit en l'apartat corresponent.

$$f_{yd} = f_y / \gamma_M$$

Per al cas específic de les comprovacions de resistència última del material o de la secció, s'ha adoptat com a resistència de càlcul el valor:

$$f_{ud} = f_u / \gamma_{M2}$$

essent γ_{M2} el coeficient de seguretat per a resistència última.

MC 2.2.2.5 Fàbrica de maó

No s'utilitza fabrica de maó en aquest projecte

MC 2.2.3 Coeficients de seguretat

Els coeficients de seguretat adoptats afecten tant a les característiques mecàniques dels materials, com a les accions que sol·liciten a l'estructura. Ambdues tipologies es detallen a continuació.

MC 2.2.4 Coeficients de minoració de resistències dels materials

Els coeficients de minoració de resistència graven de forma diferent als elements en funció de diversos paràmetres, el més rellevant dels quals és el tipus de material que els constitueix. Per a cada cas es té:

MC 2.2.4.1 Formigó armat

Per a la determinació dels coeficients de minoració de resistència del formigó armat fa falta distingir el que s'aplica directament sobre el formigó, γ_c , i el que ho fa sobre l'acer d'armar i el de pretesar, γ_s .

Situació de projecte	Formigó γ_c	Acer γ_s
Persistent o transitòria	1,5	1,15
Accidental	1,3	1,0

MC 2.2.4.2 Acer laminat

S'han adoptat els següents valors:

γ_{M0} = 1.05 relatiu a la plastificació del material.

γ_{M1} = 1.05 relatiu a fenòmens d'inestabilitat.

γ_{M2} = 1.25 relatiu a resistència última del material o secció, i a medis d'unió.

γ_{M3} = 1.10 relatiu a la resistència al lliscat d'unions amb cargols pretesats en ELS.

γ_{M3} = 1.25 relatiu a la resistència al lliscat d'unions amb cargols pretesats en ELU.

γ_{M3} = 1.40 relatiu a la resistència al lliscat d'unions amb cargols pretesats en ELU, en el cas de forats ovals o amb sobre mesura.

MC 3 Sistemes envolupant i d'acabats exteriors

Es garanteixen les diferents exigències bàsiques mitjançant el compliment dels DBs del CTE.

A continuació es relacionen els subsistemes que formen part de l'envolupant exterior o de la compartimentació interior, identificats amb un codi de referència que es recull en un plànol que s'adjunta com annex a la Memòria, i agrupats segons la següent classificació:

- 3.1 Terres en contacte amb el terreny
- 3.2 Murs en contacte amb el terreny
- 3.3 Façanes
- 3.4 Coberta
- 3.5 Terres en contacte amb l'exterior
- 3.6 Mitgeres
- 3.7 Compartimentacions interiors verticals
- 3.8 Compartimentacions interiors horitzontals
- 3.9 Elements de protecció

Per a cada subsistema s'especifica la seva composició així com les seves característiques i prestacions segons els Documents Bàsics del CTE que li siguin d'aplicació.

Donat que la reforma no incrementa la demanda de l'edifici, no s'ha avaluat la demanda global de l'edifici, però es compliran els requeriments de transmitàncies màximes.

MC 3.1 Terres en contacte amb el terreny

No s'intervé sobre cap terra en contacte amb el terreny

MC 3.2 Murs en contacte amb el terreny

No es construeix ni s'intervé sobre cap mur en contacte amb el terreny.

MC 3.3 Façanes

- Part cega de les façanes

No s'intervé sobre la part cega de les façanes, però en una petita part de l'estança 1, s'hi fa un trasdosat autoportant amb placa de guix laminat amb una conductivitat tèrmica de $2,2\text{W/m}^2\cdot\text{°K}$, que en millorarà la conductivitat tèrmica.

- Obertures de les façanes

La fusteria exterior serà de PVC amb 3 càmeres i envidrament amb cambra d'aire. Sense proteccions solars, i ocuparan l'espai que actualment ocupa un mur de pavés sense camara.

La designació dels vidres és: (interior-cambra-exterior)

F1: (Façanes Nord-Oest i nord-Est) PVC amb 3 càmeres i envidrament amb cambra d'aire, corredissa amb fixe inferior

Doble vidre amb cambra (4-6-6) ($U=3.3 \text{ W/m}^2\text{K}$)

Fusteria de PVC amb 3 càmeres ($U= 1,8\text{W/m}^2\text{K}$)

DB HE 1: $U = 3.00 \text{ W/m}^2\text{K} \leq 3.1$ (taula 2.3 clima C.2)

Permeabilitat a l'aire = Classe 3 ($9 \text{ m}^3/\text{hm}^2$) $\leq 27 \text{ m}^3/\text{hm}^2$ (taula 2.3 clima D)

D. Ecoeficiència: $F_{\text{sud (reculada)}} = 0,22 \leq 0,35$

DB HR: $R_{\text{Atr}} = 32\text{dBA}$

- Ponts tèrmics

Donat que la façana existent no té aïllament i els materials aportats tenen un millor aïllament tèrmic no tindria sentit analitzar els ponts tèrmics

- Elements de protecció de les façanes

No hi ha cap element de protecció de les façanes.

MC 3.4 Mitgeres

Es tracta d'un edifici aïllat que no té mitgeres.

MC 3.5 Cobertes

- Part massissa de la coberta

No s'intervé a la coberta existent

MC 3.6 Terres en contacte amb l'exterior

No s'actua sobre cap terra en contacte amb l'exterior

MC 4 Sistemes de compartimentació i d'acabats interiors

Per a les noves compartimentacions interiors verticals s'ha optat per la utilització de sistemes d'envans de cartró guix amb perfilaria metàl·lica, per les modificacions de de les compartimentacions existents, com ara, prolongacions, o tapiat de portes, s'opta per continuar amb la tècnica constructiva utilitzada en aquests, és a dir, maó perforat de 10cm d'espessor.

MC 4.1 Compartimentació interior vertical

- Part cega de la compartimentació interior vertical

CV1: Nous envans. Gruix total 10cm

Composició	Gruix (cm)
Plafons de cartró-guix de 15mm a ambdós costats	1.5
Muntants d'acer galvanitzat	7
Reblert de llana mineral >4cm	-
Plafons de cartró-guix de 15mm a ambdós costats	1.5

CV2: Modificacions sobre envans existents. Gruix total 11cm

Composició	Gruix (cm)
Enguixat a bona vista amb guix YG, acabat lliscat amb guix YF, pintat amb pintura plàstica amb acabat llis	1
Fàbrica de maó perforat de (28x14x9cm), morter mixt 1:2:10	9
Enguixat a bona vista amb guix YG, acabat lliscat amb guix YF, pintat amb pintura plàstica amb acabat llis	1

- Obertures de la compartimentació interior vertical (portes)

Porta P1: (portes interior de pas) 0,80x2,00m.

Porta de fusta batent de fusta de pi envernissada, de 35mm de cares llises i estructura interior de fusta

MC 4.2 Compartimentació interior horitzontal

- Compartimentació interior horitzontal

El nous forjats s'enrasaran superior i inferiorment amb els forjats actuals per garantir la continuïtat del paviment i la de la part inferior del sostre.

CH1 (forjat planta baixa): Nous forjats col·laborants. Gruix total: 32cm

Composició	Gruix (cm)
Cel ras autoportant de plaques de guix laminat	1,5
Estructura metàl·lica	Variable
Forjat col·laborant (6+5)	11
Base de paviment per a terratzo	3
Paviment de terratzo	3

DB SI: Forjat, resistència al foc: REI \geq 60

Revestiment sostre (plaques de guix), reacció al foc: A1 > B-s1,d0

Paviment (terratzo), reacció al foc: A1 > E_{FL}

MC 4.3 Escales i rampes interiors

- Trams i replans

No s'intervé sobre l'escala interior

MC 5 Sistema d'acabats

De forma genèrica, els paviments i els acabats de sostres i paraments seran els següents:

- Enguixat a bona vista pintat amb pintura plàstica en els trams modificats dels envans existents, o que s'hagin vist malmesos per la pròpia execució de l'obra.
Terres de terratzo el més similar possible a l'existent als paviments actuals,
- Cel ras de plaques de guix laminat sota el forjat col·laborant de nova construcció per enrasar-lo amb la part inferior del forjat existent.
- Fusteria de PVC en blanc

MC 6 Sistema de condicionament, instal·lacions i serveis

MC 6.1 Sistemes de transport

Instal·lació d'ascensor

No procedeix

MC 6.2 Recollida, evacuació i tractament de residus (instal·lació i/o sistema de tractament)

No procedeix

MC 6.3 Instal·lacions d'aigua

No procedeix

MC 6.4 Evacuació d'aigües

No procedeix

MC 6.5 Instal·lacions tèrmiques

No procedeix

MC 6.6 Sistemes de ventilació (no vinculades a les instal·lacions tèrmiques)

No procedeix

MC 6.7 Subministrament de gas

No procedeix

MC 6.8 Instal·lacions elèctriques

No procedeix

MC 6.9 Instal·lacions d'il·luminació

No procedeix

MC 6.10 Telecomunicacions

No procedeix

MC 6.11 Instal·lacions de protecció contra incendi

No procedeix

MC 6.12 Sistemes de protecció contra el llamp

No procedeix

MC 7 Equipament

APROVAT DEFINITIVAMENT 21.09.2018

APROVAT DEFINITIVAMENT 21.09.2018

MN. NORMATIVA APLICABLE



Normativa


MN 1 Edificació

Relació de la normativa d'edificació d'aplicació al projecte i que s'ha tingut en compte en el desenvolupament del mateix, per a la justificació dels requisits bàsics de l'edificació.


- Codi Tècnic de l'Edificació i altres reglaments i disposicions d'àmbit estatal
- Normatives d'àmbit autonòmic*
- Normatives d'àmbit local*

APROVAT DEFINITIVAMENT 21.09.2018


APROVAT DEFINITIVAMENT 27.09.2018

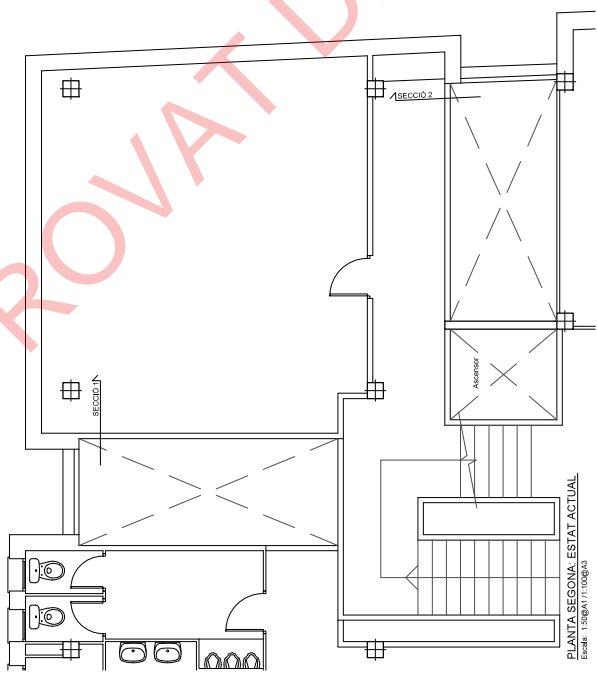


PLANTA SEGONA. ESTAT ACTUAL.
Escala: 1:50@A1/1:100@A3

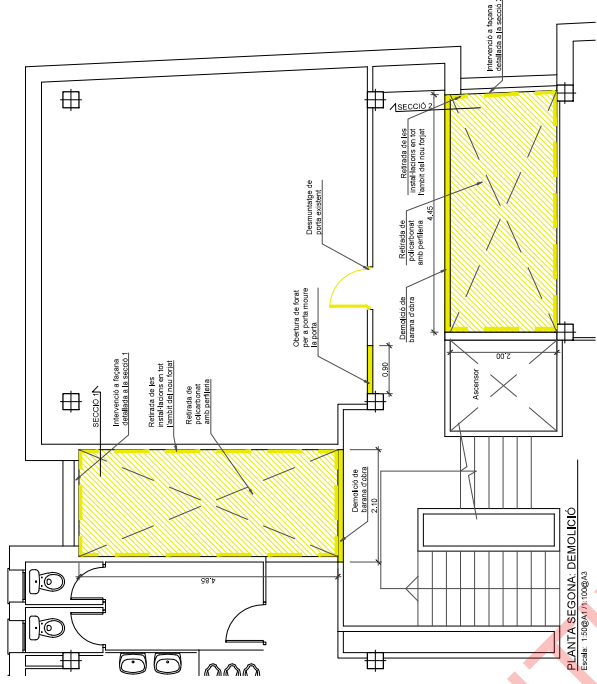

PLANTA SEGONA. DEMOLICIÓ.
Escala: 1:50@A1/1:100@A3

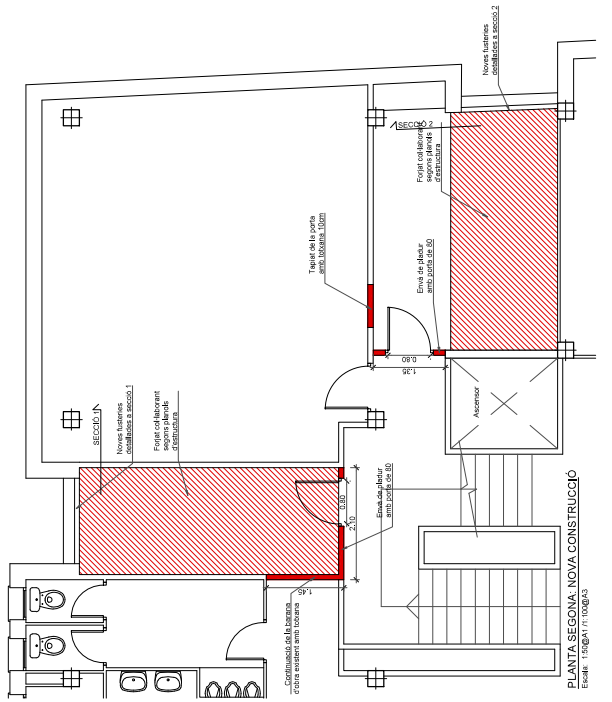


PLANTA SEGONA. NOVA CONSTRUCCIÓ.
Escala: 1:50@A1/1:100@A3

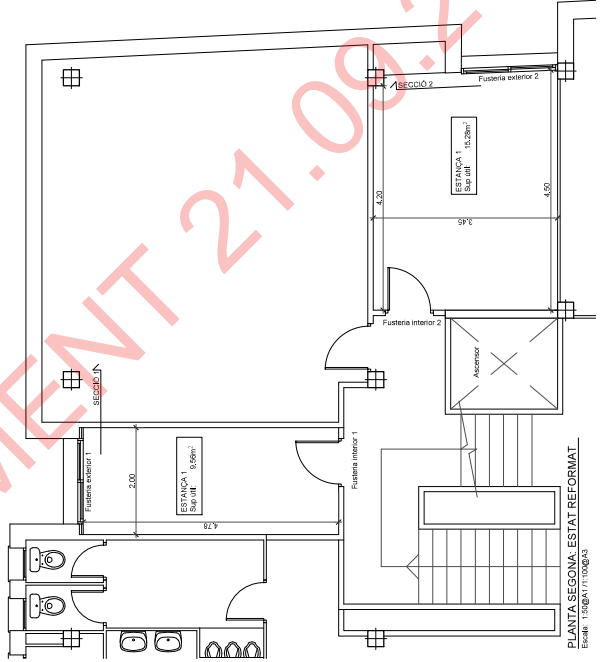

PLANTA SEGONA. ESTAT REFORMAT.
Escala: 1:50@A1/1:100@A3


DATA	REV	DESCRIPCIÓ	Per	Rev
18/07/18	01	Projecte bàsic i executiu	TS	LLE

<p>Projecte Nous forjats a l'ESCOLA EL DOFI</p>			
<p>Títol Estat actual, Demolició, Nova Construcció</p>		<p>Estat actual, Demolició, Nova Construcció</p>	
<p>Projecte No. 18080</p>		<p>Divis No. C001</p>	
<p>Escala 1:50@A1</p>		<p>Revista TS LLE</p>	
<p>Data 18/07/18</p>		<p>Per TS</p>	
<p>Projecte No. 18080</p>		<p>Rev LLE</p>	
<p>Projecte No. 18080</p>		<p>Rev 01</p>	

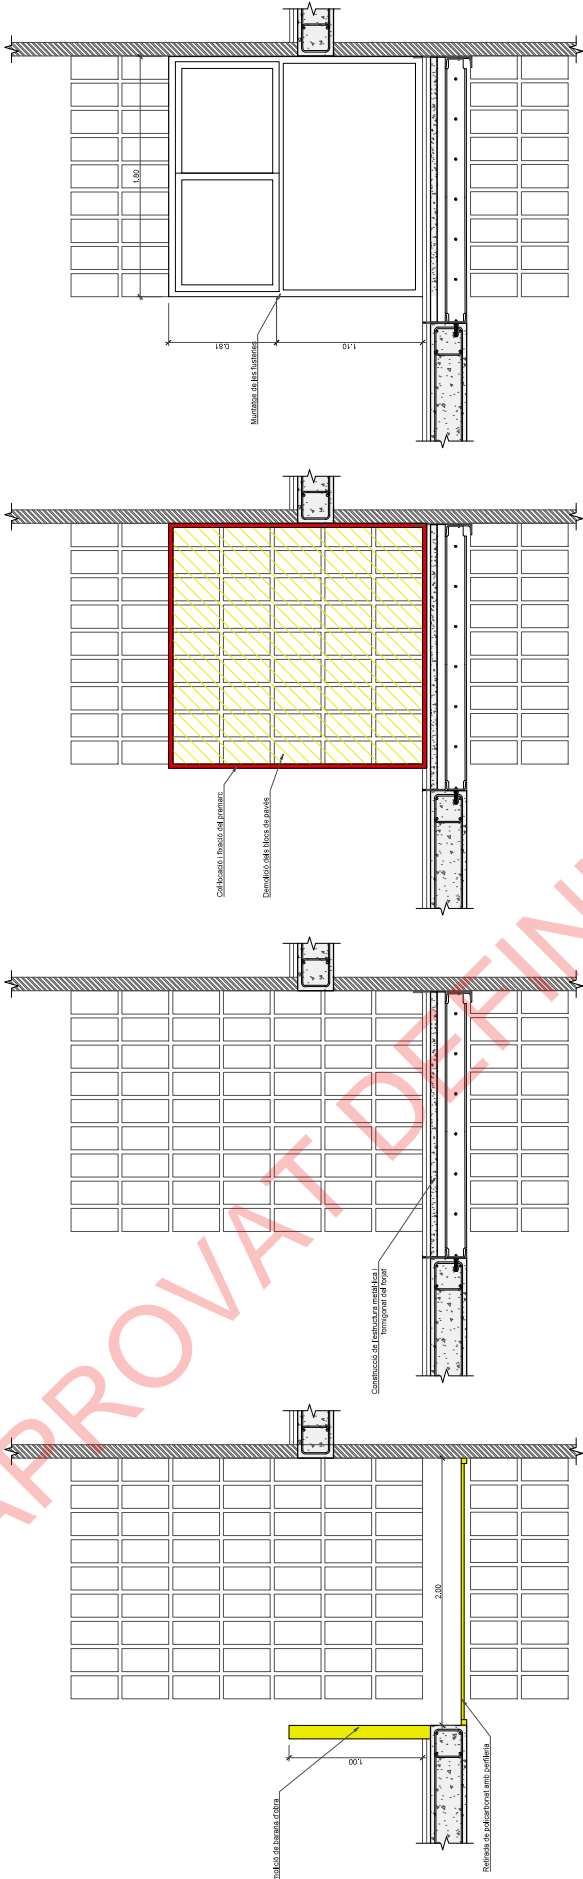

SECCIÓ 2. PROCÉS CONSTRUCTIU INTERVENCIÓ FACANA

Escala: 1:20 (A1 i 1:40 (A3)

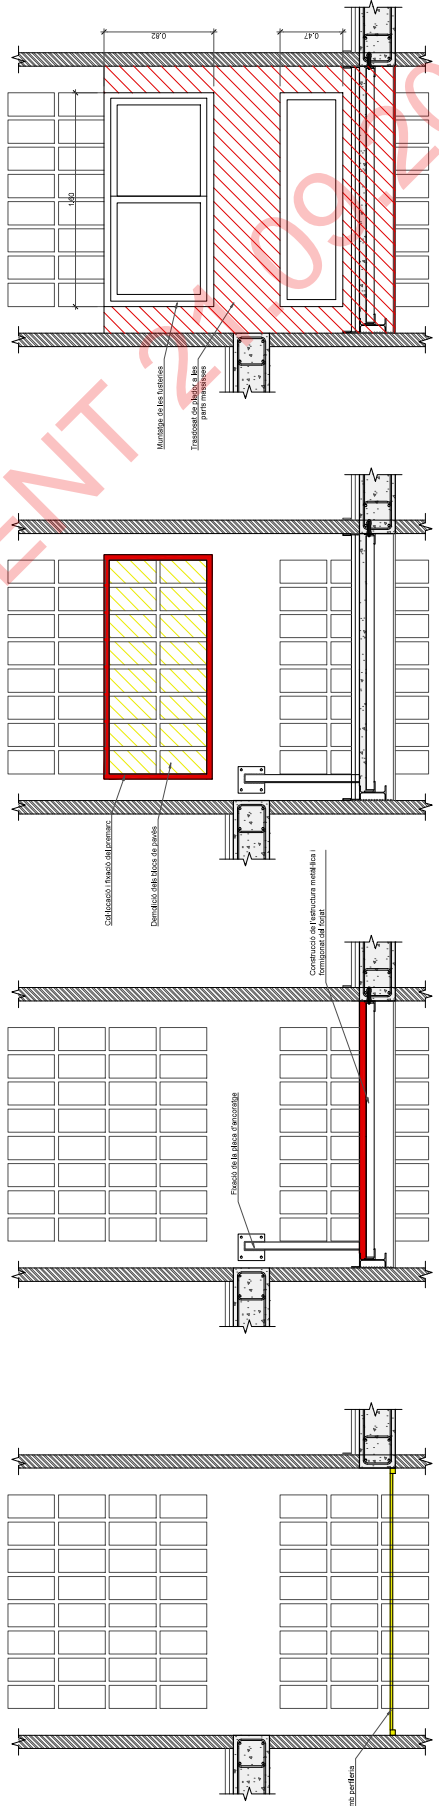

SECCIÓ 1. PROCÉS CONSTRUCTIU INTERVENCIÓ FACANA

Escala: 1:20 (A1 i 1:40 (A3)

PROJECTE	Nous forjats a IESCOLA EL DOFI		
TITOL	Procés constructiu intervenció façanes		
ESCALE	1:20 @ A1	REV	T.S. LLE
DATA	18/07/18	REV	Per
DESCRIPCIÓ	Projecte bàsic i executiu		
PROJECTE NO.	18080	PROJECTE NO.	C002
REV		REV	01

other structures
arquitectura i urbanisme
of Program 10, Sònia 7-20012 Barcelona
www.otherstructures.com

NOTES GENERALS (CTE)	
Via d'entrada	El·ectrònica
Ubicació	Premsa de mar
<p>- Assegurar el nivell de rigidesa just abans de l'acoblament amb el sistema de comunicació.</p> <p>- Verificar els nivells de comunicació amb el sistema de comunicació.</p> <p>- No es pot aplicar aquest procediment.</p>	

FORJAT COL·LABORANT	
Tipus de forjat	Forjat col·laborant
Classe general d'aplicació	Classe general d'aplicació
Resistència al trencament	Resistència al trencament
Resistència a la compressió	Resistència a la compressió
Resistència a la tracció	Resistència a la tracció
Resistència a la flexió	Resistència a la flexió
Resistència a la torsió	Resistència a la torsió
Resistència a la punxada	Resistència a la punxada
Resistència a la perforació	Resistència a la perforació
Resistència a la talladura	Resistència a la talladura

ESTAT DE CÀRREGUES	
Tipus de càrrega	Tipus de càrrega
Tipus de càrrega	Tipus de càrrega
ESTRUCTURA METÀL·LICA (AE)	
Tipus d'obra	ESTR-RE
Tipus de treball	Tipus de treball
Tipus de treball	Tipus de treball
FORMIGÓ ARMAT (EHE-08)	
Element	Tipus de treball
Tipus de treball	Tipus de treball
Tipus de treball	Tipus de treball
SOLDADURES EN ÀNGLE	
Tipus de soldadura	Tipus de soldadura
Tipus de soldadura	Tipus de soldadura
NOTES GENERALS (CTE)	
Via d'entrada	El·ectrònica
Ubicació	Premsa de mar
<p>- Assegurar el nivell de rigidesa just abans de l'acoblament amb el sistema de comunicació.</p> <p>- Verificar els nivells de comunicació amb el sistema de comunicació.</p> <p>- No es pot aplicar aquest procediment.</p>	

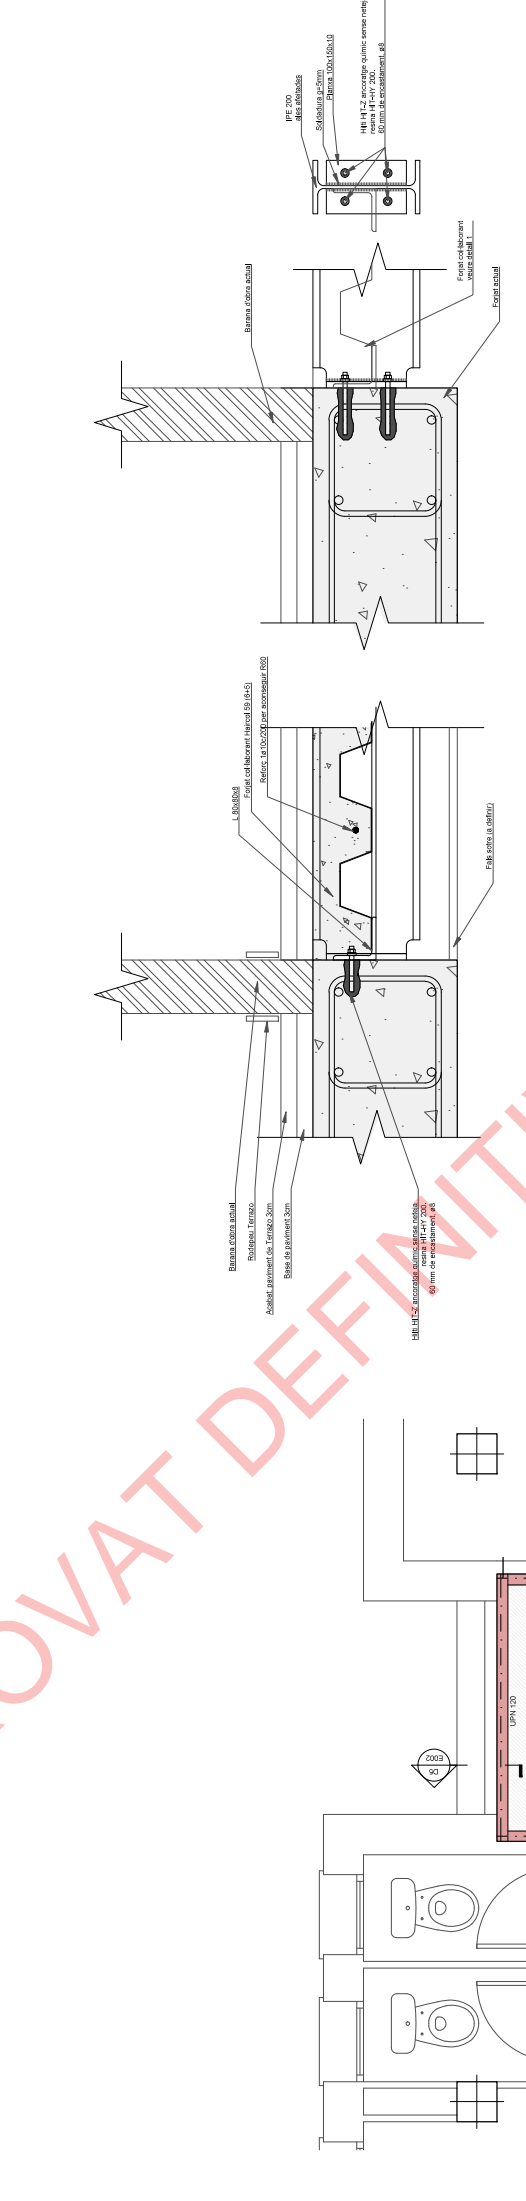

DETALL 1
Escala: 1:40 (A1) i 1:10 (A3)

DETALL 2 Base d'ancoratge
Escala: 1:40 (A1) i 1:10 (A3)

Projecte	Nous forjats a IESCOLA EL DOFI
Títol	Estructura Metàlica Forjat 1
<p>Projecte bàsic i executiu</p>	
Escaig	1:20 @ A1
DATA	18/07/18
REV	DESCRIPCIÓ
TS	LLE
Per	Rev
<p>other structures estructures d'obra mixta</p>	
<p>Projecte No. 18080</p>	
<p>Divisió No. E001</p>	
<p>Rev. 01</p>	

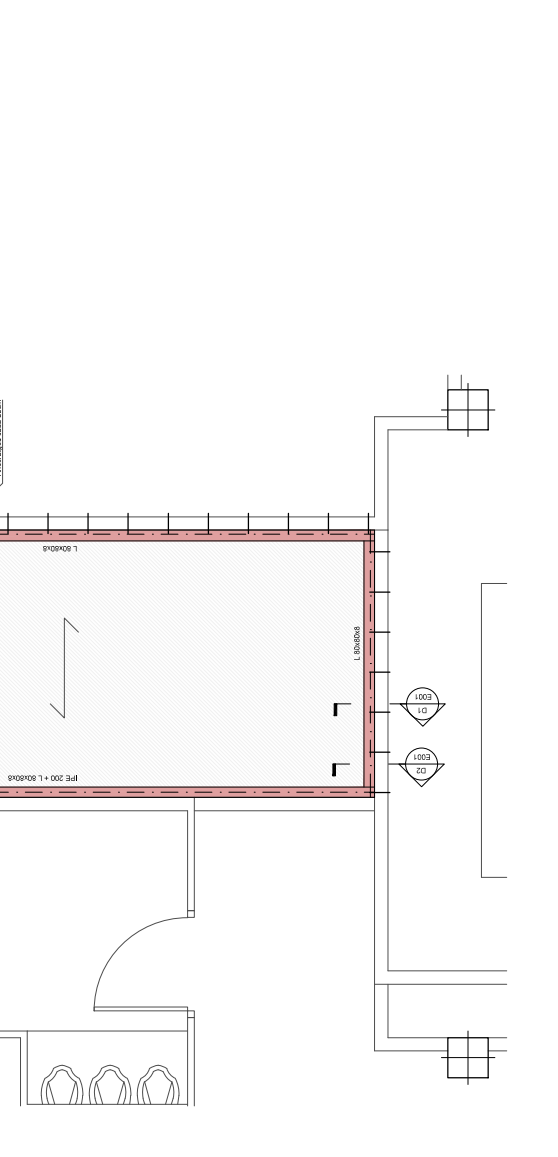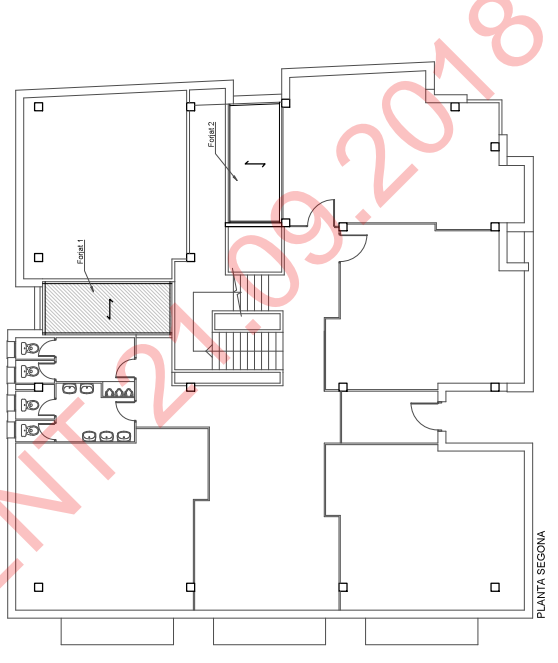

NOTES GENERALS (CTE)	
Vida útil prevista	50 anys
Ús Principal	Edifici educatiu
Localització	Primer pis de mar

- Ajustar plànol de les dimensions per a la mida de plànol de la planta.
 - Veure de detall de constructió per al detall de la planta de les dimensions.
 - Veure de detall de constructió per al detall de la planta de les dimensions.
 - Veure de detall de constructió per al detall de la planta de les dimensions.

FORJAT COL·LABORANT	
Tipus	Forjat amb reforç
Classe general d'exposició	IIa
Resistència a la tracció (f _{td})	38.000 MPa
Resistència a la compressió (f _{cd})	38.000 MPa
Resistència a la flexió (M _{Ed})	38.000 MPa

ESTAT DE CÀRREGUES	
Tipus de càrrega	Residència
Tipus de càrrega	Residència
Tipus de càrrega	Residència
Tipus de càrrega	Residència
Tipus de càrrega	Residència


ESTRUCTURA METÀL·LICA (AE)	
Tipus d'obra	E020-02
Tipus d'obra	E020-02
Tipus d'obra	E020-02
Tipus d'obra	E020-02

FORMIGÓ ARMAT (EHE-08)	
Tipus de formigó	C30/37
Tipus de formigó	C30/37
Tipus de formigó	C30/37
Tipus de formigó	C30/37

SOLDADURES EN ÀNGLE	
Tipus de soldadura	B
Tipus de soldadura	B
Tipus de soldadura	B
Tipus de soldadura	B

ESQ. DE SOLDADURA A TOPE	
Tipus de soldadura	Resistència
Tipus de soldadura	Resistència
Tipus de soldadura	Resistència
Tipus de soldadura	Resistència

SOLDADURES A TOPALL	
Tipus de soldadura	Resistència
Tipus de soldadura	Resistència
Tipus de soldadura	Resistència
Tipus de soldadura	Resistència

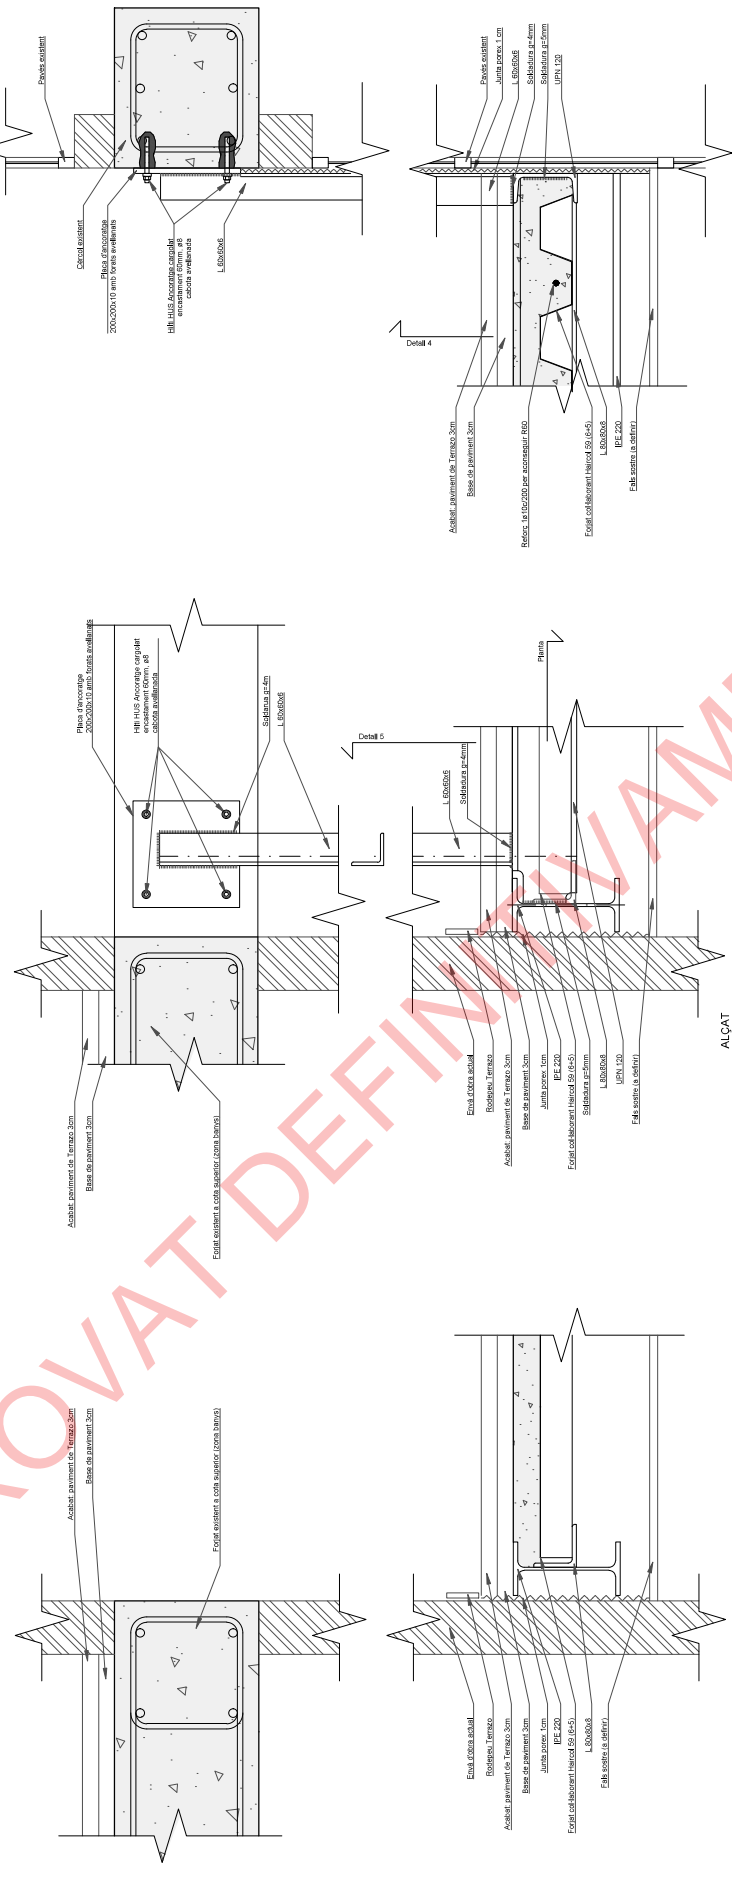


DETALL 3
Escala: 1:50 (A1) 1:100 (A3)


DETALL 4
Escala: 1:50 (A1) 1:100 (A3)

ALCAT

DETALL 5
Escala: 1:50 (A1) 1:100 (A3)

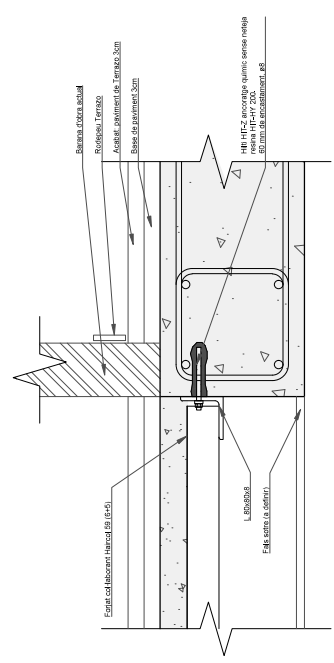

DETALL 6
Escala: 1:50 (A1) 1:100 (A3)


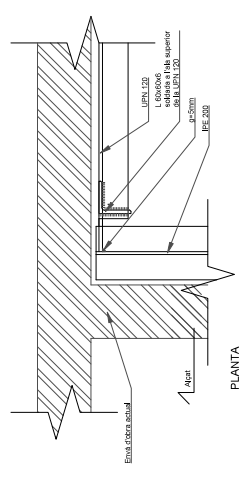


DETALL 4
Escala: 1:50 (A1) 1:100 (A3)

Projecte bàsic i executiu	
Escala	1:20 @ A1
Data	18/07/18
Projecte No.	18080
DWG No.	E002
Per	TS
Rev	LLE
Per	TS
Rev	LLE
Per	TS
Rev	LLE

DATA	REV	DESCRIPCIÓ	Per	Rev
18/07/18	01	Projecte bàsic i executiu	TS	LLE

Projecte Nous forjats a l'ESCOLA EL DOFI <small>of Program 15 Situada a l'08012 Situada a l'08012 Situada a l'08012</small>				
Títol Estructura Metalica Forjat 1				
Titular Projecte bàsic i executiu				

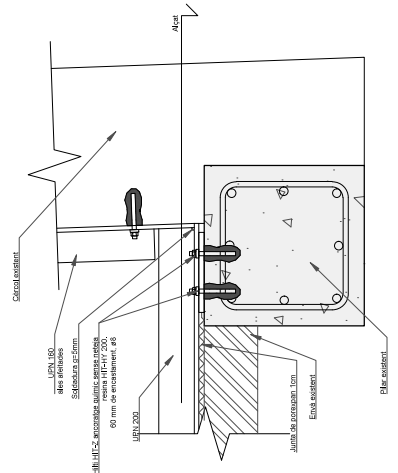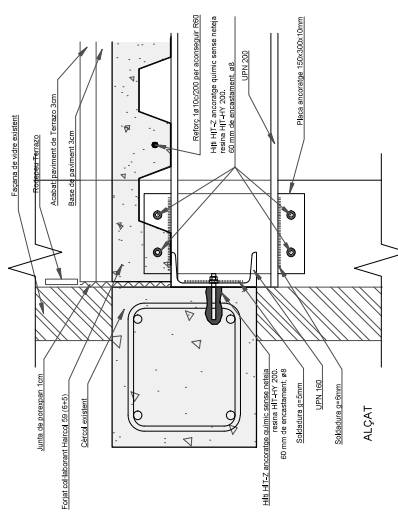

SOLDADURES A TOPE
 Perforacions
 1. Soldadura a tope
 2. Soldadura en angle
 3. Soldadura en V
 4. Soldadura en U

SOLDADURES EN ANGLE
 Especificacions de les soldadures en angle:
 - Tipus de soldadura: V, U, T, X
 - Tipus de perfil: V, U, T, X

FORMIGÓ ARMAT (EHE-08)
 ELEMEN: Formigó armat
 Tipificació: Formigó armat
 Col·locació: Formigó armat




ESTRUCTURA METÀL·LICA (EAE)
 Tipus d'obra d'acer: Estructura metàl·lica
 Tipus de acer: Acer laminat en calent

ACER ARMADURA (EHE-08)
 Acer: Acer laminat en calent
 Tipus de acer: Acer laminat en calent

ESTAT DE CÀRREGUES
 Tipus de càrrega: Càrrega puntual
 Valor de càrrega: 10 kN/m²

FORJAT COL·LABORANT
 Tipus de forjat: Forjat col·laborant
 Tipus de acer: Acer laminat en calent

NOTES GENERALS (CTE)
 1. Verificar les condicions de treball dels materials.
 2. Verificar les condicions de treball dels materials.

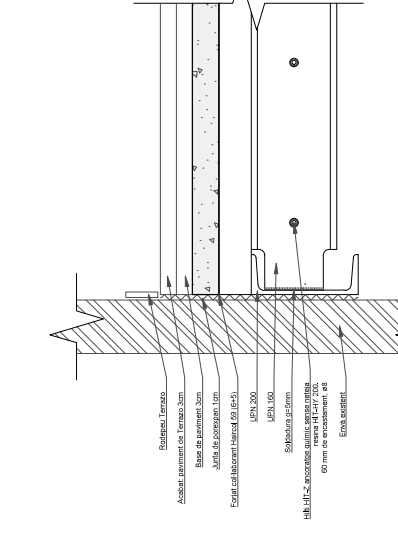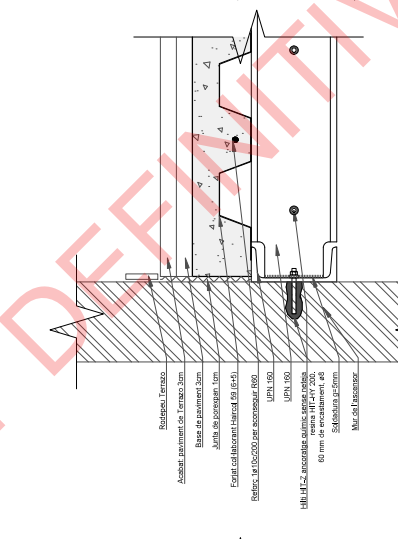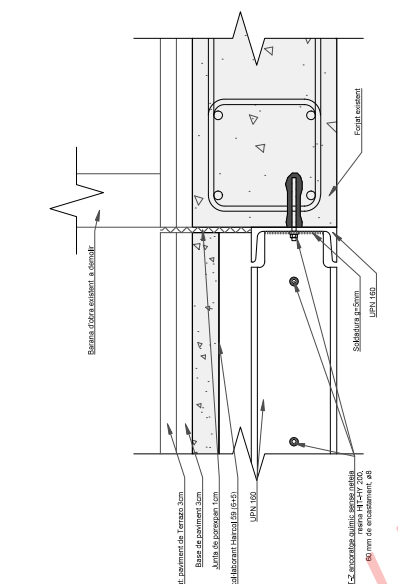

PLANTA



DETALL 10

DETALL 9

DETALL 8

DETALL 7

Projecte	Nous forjats a IESCOLA EL DOFI	
Títol	Estructura Metàlica Forjat 2	
Tipus	Projecte bàsic i executiu	
Escala	1:20@A1	Per TS LLE
DATA	18/07/18	Per TS LLE
REV	DESCRIPCIÓ	Per Rev
Projecte No.	18080	Rev
DWG No.	E003	Rev
Rev	01	Rev

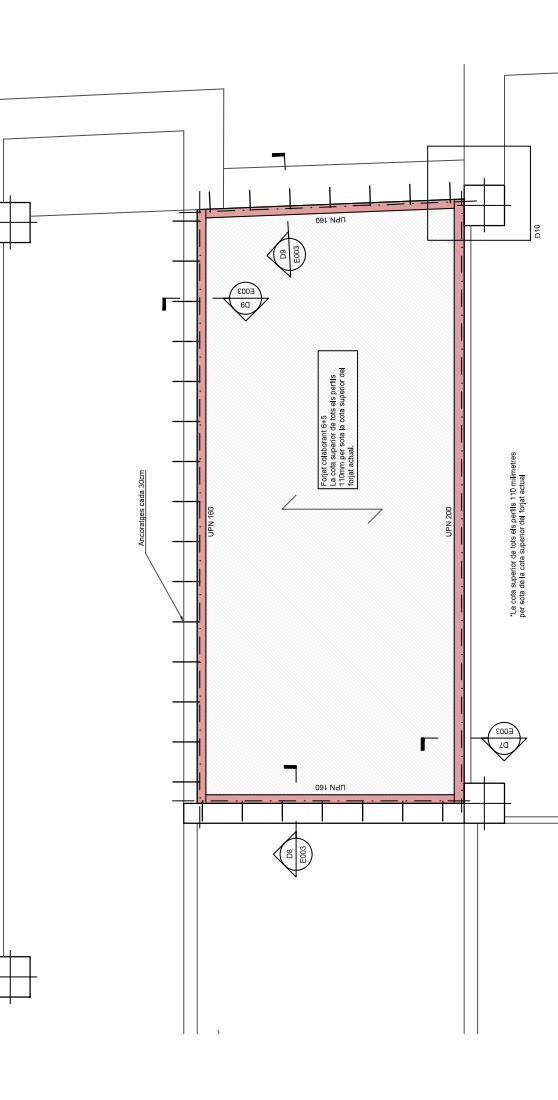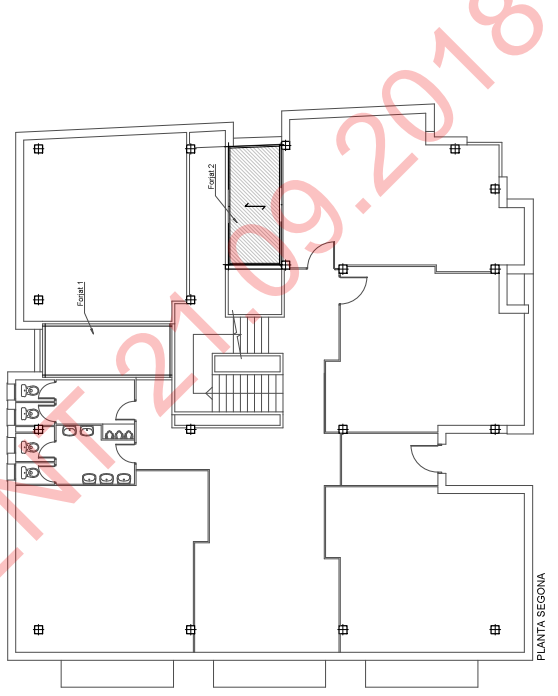

PLANTA SEGONA

La cota superior de tots els perfils 110 mil·límetres per sota de la cota superior del forjat actual

Projecte Ref. **18080**

Nom Projecte: **Nous forjats a l'ESCOLA EL DOFI**

Document: **18080-PCAE**

PLEC DE CONDICIONS ACER ESTRUCTURAL

REV	DATA	DESCRIPCIÓ
01	18/07/2018	Construcció

Plec de Condicions Acer - ÍNDEX

Plec de condicions particulars per l'Execució i posta en obra de l'acer laminat.....	3
1 Objectius.....	3
2 Condicions de partida	3
2.1 Documentació prèvia.....	3
2.2 Plànols de taller.....	3
2.3 Programa de muntatge.....	5
3 Materials	5
3.1 Requeriments generals	5
3.2 Acer per a perfils laminats.....	6
3.3 Acer per a xapes i plans amples	7
3.4 Acer en cargols	7
3.5 Acer en barres.....	8
3.6 Material d'aportament en soldadures.....	9
3.7 Pintures i proteccions.....	10
3.8 Cintres i apuntalaments	10
4 Execució	11
4.1 Condicions generals.....	11
4.2 Replanteig	11
4.3 Posta en obra. Prescripcions generals	12
4.4 Prescripcions generals per a la posta en obra de les cintres i apuntalaments.....	13
4.5 Muntatge	14
4.6 Unions amb cargols ordinaris i calibrats	14
4.7 Unions amb cargols d'alta resistència.....	14
4.8 Execució de les perforacions	15
4.9 Armat de peces	15
4.10 Unions soldades	15
4.11 Execució d'elements a taller	16
4.12 Execució d'elements a peu d'obra.....	16
4.13 Toleràncies admissibles a l'execució	16
4.14 Proteccions.....	17
5 Execució dels elements estructurals	20
5.1 Jàsseres.....	20
5.2 Pilars.....	21
5.3 Encavallades i bigues triangulades.....	22
5.4 Corretges. Organització dels taulers de coberta.....	22
5.5 Unions	23
6 Control i assajos.....	23
6.1 Control i assajos de recepció sobre l'acer.	24
6.2 Control i assajos de recepció dels perfils laminats	24
6.3 Control i assajos de recepció dels perfils foradats o buits.....	24
6.4 Control i assajos de recepció dels cargols ordinaris i calibrats	25
6.5 Control i assajos de recepció dels cargols d'alta resistència.....	27
6.6 Pla de control de les soldadures	28
7 Seguretat	29
8 Criteris d'amidament.....	30

PLEC DE CONDICIONS PARTICULARS PER L'EXECUCIÓ I POSTA EN OBRA DE L'ACER LAMINAT

1 Objectius

Documentar la recepció de materials i els treballs relatius a l'execució i posta en obra dels elements constituïts per acer laminat, d'acord amb la Memòria Tècnica i amb els plànols de projecte.

2 Condicions de partida

2.1 Documentació prèvia

Abans de procedir a realitzar les tasques relatives a l'execució dels elements d'acer laminat, caldrà que el Contractista redacti un document on hi adjunti els següents conceptes:

- a) Certificat d'haver examinat el lloc a on s'executaran els treballs, incidint amb els temes de localització d'estructures existents, registres i línies de serveis públics, tant en funcionament com no.
- b) Certificat d'haver realitzat un estudi respecte a l'accessibilitat del solar, tant a nivell local - entrades i sortides dels vehicles de subministrament de material - com global, estudiant, en aquest últim cas, sobre el plànol d'emplaçament per defecte o sobre el document que estimi oportú la Direcció Facultativa, els possibles recorreguts dels vehicles anomenats abans.
- c) Certificat de comprovació dels nivells resultants de l'execució dels moviments de terres que haguessin estat precisos, detectant possibles anomalies respecte al projecte o respecte a les indicacions que la Direcció Facultativa hagués fet en el seu moment.
- d) Document que acrediti que el Contractista ha procedit a una anàlisi exhaustiva de tots els documents de projecte -Plànols, Memòria Tècnica i Plecs de Condicions-, adjuntant-hi un recull de tots aquells dubtes, contradiccions i objeccions que consideri oportunes, amb l'objecte de que es garanteixi una posta en obra de tots els elements de forma fidedigna.
- e) Relació dels processos constructius, equipaments, sistemes i períodes d'apuntament, procediments de muntatge, etc., que té previst fer servir durant l'obra i dels que disposa fora d'ella en tot moment, per tal de poder pactar un canvi de tecnologia, si fos necessari, durant el desenvolupament de la mateixa.
- f) Certificat acreditatiu de la idoneïtat dels materials que farà servir, on hi inclourà una relació dels procediments que té previstos per garantir per aquesta idoneïtat: empreses adjudicatàries del control de qualitat dels materials, condicions pel seu emmagatzematge, etc. Aquest certificat anirà completat posteriorment amb un altre relatiu a la descripció particularitzada dels diferents materials, contingut del qual es detalla a l'apartat de condicions generals dels materials, i amb els certificats d'idoneïtat dels soldadors que participin a l'obra.
- g) Documents que facin paleses les característiques més rellevants dels elements de transport per l'interior de l'obra i plànol explicatiu del lloc d'assentament de les grues i dels tallers de mecanitzat i/o manipulat del material.
- h) Certificat acreditatiu de idoneïtat dels tallers aliens a l'obra que subministrin el material. Aquests tallers seran capaços de realitzar els assajos de control que es requereixin i portar al dia un registre de dades i resultats de les proves, que es podrà sol·licitar en qualsevol moment.

2.2 Plànols de taller

A partir de del que s'ha especificat en els plànols de projecte, el Contractista realitzarà els pertinents plànols de taller que defineixin completament tots els elements de l'estructura metàl·lica, segons els criteris següents:

- a) Les bases de referència d'aquests plànols seran les mides de replanteig, comprovades prèviament a obra.
- b) Hi figuraran de manera completa els conceptes que es relacionen a continuació:
 - Dimensions necessàries per a definir inequívocament tots els elements de l'estructura.
 - Les contrafletxes de bigues, quan estiguin previstes.
 - La disposició de les unions, incloses les provisionals d'armat, distingint quines unions són de força i quines de lligam.
 - El diàmetre dels forats de reblons i cargols, amb indicació de la forma de mecanitzat.
 - La classe, nombre i diàmetre dels reblons i cargols.
 - La forma i dimensions de les unions soldades, la preparació de les vores, el procediment, mètode i posicions de soldatge, els materials d'aportament a utilitzar i l'ordre d'execució.
 - Les indicacions sobre el mecanitzat o tractaments dels elements que les precisin.
- c) La nomenclatura a utilitzar per a representar els elements d'unió serà la que defineix la Normativa DB SE-A, "Documento Básico SE Seguridad Estructural Acero", d'acord amb els següents casos:
 - soldadura
 - reblons
 - cargols ordinaris i calibrats
 - cargols d'alta resistència
- d) Tot plànol de taller portarà indicats els perfils, la classe dels acers, els pesos i les marques de cadascun dels elements de l'estructura representats en ell.
- e) El Contractista entregarà a la Direcció Facultativa abans del començament de l'execució a taller i amb la suficient antelació, dos jocs de còpies dels plànols de taller, dels que, després d'ésser revisats per aquella, se li retornarà un de signat, amb indicació de les correccions que s'estimin oportunes. En el cas que n'existeixi alguna, el Contractista haurà de refer els plànols i sotmetre'ls a llur aprovació definitiva, segons el mateix procediment.
- f) Si durant l'execució de l'obra s'introdueixen modificacions de la mateixa, caldrà procedir a la rectificació dels plànols de taller que correspongui, de manera que acabin reflectint exactament les solucions finalment adoptades. En el cas que calgui modificar detalls, es requerirà l'autorització expressa de la Direcció Facultativa, havent de quedar constància en els plànols de taller de les variacions introduïdes.
- g) Es realitzaran plantilles a escala natural de tots els elements que ho requereixin, especialment de nusos i carteles d'unió. Per això, es farà ús de personal especialitzat, atenent-se a les toleràncies que estableix la Normativa DB SE-A, treballant sobre material suficientment indeformable i indeteriorable per llur manipulació.
- h) Per cada plantilla, que s'ajustarà a les cotes establertes en els plànols de taller, s'indicarà el nombre d'identificació de l'element a que correspongui, així com els plànols en que es defineixi aquest element.

- i) No serà preceptiva la utilització de plantilles a escala natural quan el tall s'efectuï amb maquinària d'oxitallada automàtica, que treballi a partir de plantilles reduïdes.

2.3 Programa de muntatge

El Contractista, basant-se en les indicacions del Projecte i sempre que no figuri com a Documentació del mateix, redactarà un programa de muntatge, que haurà d'ésser aprovat per la Direcció Facultativa prèviament al començament dels treballs de l'obra, detallant com a mínim els elements següents:

- a) Descripció de l'execució en fases, ordres i temps de muntatge dels elements de cada fase.
- b) Descripció de l'equip que farà servir pel muntatge de cada fase.
- c) Detall dels estintolaments, cintres o altres elements de subjecció provisional.
- d) Personal precís per a la realització de cada fase, amb especificació de llur qualificació professional.
- e) Elements de seguretat i protecció del personal.
- f) Comprovació dels anivellaments, alineacions i ploms.

Si, per adequar el procés constructiu a l'obra, fos necessari modificar les característiques resistents de determinats elements, ho detallarà en el programa de muntatge, proposant les solucions constructives que li semblin oportunes per materialitzar aquest reforç.

3 Materials

3.1 Requeriments generals

Aquest Plec de Condicions fa referència als materials que s'esmenten a continuació:

- Acers laminats: S 275 JR i S 355 JR.
- Acers en cargols: Segons taula 4.3 de la Normativa DB SE-A.
- Acers en barres: B-500-S, acers especials de límit elàstic igual o inferior a 600 Mpa.

Els requeriments que es detallen a continuació, relatius a la recepció dels materials, són preceptius de complir a l'obra, per tal de dur a terme l'execució dels elements d'acer laminat, i serviran de base per a emetre qualsevol esmena al projecte.

- a) El Contractista, a requeriment de la Direcció Facultativa, quedarà obligat a emetre un document a on hi figurin les propietats i les característiques més rellevants de tots els materials que s'utilitzaran en obra. Aquest document, si la Direcció Facultativa ho estima oportú, anirà certificat per l'empresa adjudicatària del control de qualitat. Les esmentades propietats i característiques seran, com a mínim, les següents:
 - Resistència a la tracció.
 - Límit de fluència.
 - Allargament de trencament.
 - Doblegat.

- Resiliència.
 - Procediment de fabricació emprat.
 - Soldabilitat.
- b) La Direcció Facultativa podrà en tot moment requerir els assajos que estimi oportuns, per tal de constatar tots els punts detallats i els que considerés d'interès per la realització de la posta en obra de l'acer laminat.
- c) L'emmagatzematge dels productes tipus perfil -seccions obertes i tancades, plans amples i xapes- i tipus barra-calibrada, d'alta resistència etc.- es farà protegint-los dels agents atmosfèrics directes, especialment de les pluges i nevades, així com del terreny. Si l'ambient a on es fa l'emmagatzematge fos agressiu pels materials, caldrà, a més, salvaguardar-los d'aquest ambient amb les proteccions adients.
- d) L'emmagatzematge del material tipus rebló o cargol i mecanismes especials es farà perfectament embalat, amb els recipients que el fabricant hagi utilitzat a l'efecte. Els mecanismes i elements realitzats expressament per l'obra, aniran, a més, protegits amb grassa.
- e) Si la Contracta proposés un canvi de material, aquest es proposarà per a tota l'obra, no admetent-se en cap cas que aquest canvi afecti a l'obra de forma local, o que es plantegi a nivell d'una partida o capítol concrets.
- f) En el cas que el fabricant porti un material diferent al previst en projecte, aquest l'acreditarà mitjançant certificat expedit per a un laboratori homologat, explicitant, com a mínim, totes aquelles característiques mecàniques i químiques que reflexa la Normativa DB SE-A.

3.2 Acer per a perfils laminats

Les condicions específiques que hauran complir els acers laminats queden reflectides a continuació:

- a) El tipus i qualitat de l'acer a emprar en cada cas quedarà definit en els plànols i documents de projecte. En cas de que no hi figurés o pogués existir una indefinició d'aquest en un element en concret, caldrà utilitzar els següents tipus i qualitats de material:
- Perfils laminats: S 275 JR
 - Perfils buits: S 275 JR
- b) El fabricant garantirà les característiques mecàniques i la composició química dels acers dels productes laminats que subministri, d'acord amb l'establert en la Norma DB SE-A, sempre i quan els assajos s'hagin realitzat segons el regulat en aquesta norma. Així mateix, garantirà que les mesures i pesos dels productes subministrats satisfacin les toleràncies que es detallen en la norma esmentada.
- c) Els perfils servits a obra portaran les sigles del fabricant, marcades a intervals i en relleu.
- d) De la mateixa manera, la perfil·leria portarà marcada a intervals la classe d'acer. Aquesta marca haurà d'ésser realitzada en el procés de laminat, per encunyat o mitjançant pintura indeleble.
- e) La identificació de l'acer subministrat a obra estarà constituïda per un albarà, on hi figuraran les següents dades:
- Nom i direcció de l'Empresa subministradora.

- Data del subministrament.
- Identificació del vehicle que el transporta.
- Quantitat que es subministra.
- Denominació i designació de l'acer.
- Restriccions en llur utilització, en el seu cas.
- Nom i direcció del comprador, així com el destí.
- Referència de la comanda.

3.3 Acer per a xapes i plans amples

Les condicions específiques que hauran de complir els acers per aquest tipus d'elements, queden reflectides a continuació:

- a) El tipus i qualitat de l'acer a emprar en cada cas quedarà definit en els plànols i documents de projecte. En el cas de que no hi figurés o pogués existir una indefinició d'aquest en un element en concret, caldrà utilitzar els tipus i qualitats de material especificats en la taula 4.1 de la Norma DB SE-A
- b) El fabricant garantirà les característiques mecàniques i la composició química dels productes laminats que subministri, d'acord amb l'establert per la norma DB SE-A, sempre i quan els assajos s'hagin realitzat segons l'establert en la Norma abans esmentada. Així mateix, garantirà que les mesures i els pesos dels productes subministrats satisfacin les toleràncies que es detallen en aquesta norma
- c) Els elements servits a obra portaran les sigles del fabricant, marcades a intervals segons el procediment que aquest últim consideri.
- d) La identificació de l'acer subministrat a obra estarà constituïda per un albarà, on hi figuraran les següents dades:
 - Nom i direcció de l'empresa subministradora.
 - Data del subministrament.
 - Identificació del vehicle que el transporta.
 - Quantitat que es subministra.
 - Denominació i designació de l'acer.
 - Restriccions en llur utilització, en el seu cas.
 - Nom i direcció del comprador, així com el destí
 - Referència de la comanda.

3.4 Acer en cargols

Les condicions específiques que hauran de complir els acers utilitzats pels cargols, queden reflectides a continuació:

- a) El tipus i qualitat de l'acer a emprar en cada cas quedarà definit en els plànols i documents de projecte. En el cas de que no hi figurés o pogués existir una indefinició d'aquest en un element en concret, caldrà utilitzar els tipus i qualitats de material especificats en la taula 4.3 de la Norma DB SE-A.

- b) El tipus de material que s'especifiqui pels cargols, tant explícitament en els plànols com implícitament en aquest Plec de Condicions, serà extensible al material utilitzat pels elements complementaris, és a dir, femelles i volanderes.
- c) El fabricant garantirà les característiques mecàniques i la composició química dels productes que subministri, d'acord amb l'establert per la Norma DB SE-A. Així mateix, garantirà que les mesures i pesos dels productes subministrats satisfacin les toleràncies que es detallen en aquesta norma.
- d) Els cargols servits a obra portaran les sigles del fabricant en relleu. De la mateixa manera, portarà el tipus i classe d'acer.
- e) La identificació de l'acer subministrat a obra estarà constituïda per un albarà, on hi figuraran les següents dades:
 - Nom i direcció de l'empresa subministradora.
 - Data del subministrament.
 - Identificació del vehicle que el transporta.
 - Quantitat que es subministra.
 - Denominació i designació de l'acer.
 - Restriccions en llur utilització, en el seu cas.
 - Nom i direcció del comprador, així com el destí.
 - Referència de la comanda.

3.5 Acer en barres

Les condicions específiques que hauran de complir els acers utilitzats per les barres queden reflectides a continuació:

- a) El tipus i qualitat de l'acer a emprar en cada cas quedarà definit en els plànols i documents de projecte. En el cas de que no hi figurés o pogués existir una indefinició d'aquest en un element en concret, caldrà utilitzar els següents tipus i qualitats de material:
 - acers llisos sense cap especificació: S 275 JR.
 - acers llisos d'alta resistència: L.E.> 500 Mpa
 - acers corrugats: B-500-S.
- b) El fabricant garantirà les característiques mecàniques i composició química dels productes que subministri, d'acord amb l'establert per la Norma DB SE-A, per els rodons d'acer llis, i la EHE-08, pels acers corrugats. Tanmateix, garantirà que les mides i pesos dels productes subministrats satisfacin les toleràncies que es detallen a la Norma DB SE-A,
- c) La identificació de l'acer subministrat a obra estarà constituïda per un albarà, a on hi figuraran les següents dades:
 - Nom i direcció de l'empresa subministradora.
 - Data del subministrament.

- Identificació del vehicle que el transporta.
- Quantitat que es subministra.
- Denominació i designació de l'acer.
- Restriccions en llur utilització, en el seu cas.
- Nom i direcció del comprador, així com el destí.
- Referència de la comanda

3.6 Material d'aportament en soldadures

Les condicions específiques que hauran de complir els materials d'aportament en les unions soldades queden reflectides a continuació:

- a) El tipus i qualitat del material a emprar en cada cas quedarà definit en els plànols i documents de projecte. En el cas de que no hi figurés o pogués existir una indefinició d'aquest en un element en concret, caldrà utilitzar-ne de qualitat estructural, apropiada a les condicions de la unió i del soldatge i de les característiques mínimes següents:
- Resistència a la tracció:
 - 420 N/mm², per a acers del tipus S 275 JR
 - 520 N/mm², per a acers del tipus S 355 JR
 - Allargament a trencament:
 - 22% per a qualsevol tipus d'acer.
 - Resiliència: s'adequarà a la qualitat del acer i al tipus d'estructura, no podent en cap cas, ésser inferior a 5.0 Kpm/cm².
- b) Tret del cas en que ho fixi la Direcció Facultativa, s'admetran, segons els casos i posicions de soldatge, les següents qualitats d'elèctrode:
- estructural intermèdia.
 - estructural àcida.
 - estructural bàsica.
 - estructural orgànica.
 - estructural de rútil.
 - estructural de titani.
- Tanmateix, s'admet l'ús d'elèctrodes normals o de gran penetració.
- c) L'ús d'elèctrodes s'atendrà a l'especificat pel fabricant. Els elèctrodes de revestiment higròfil, especialment els elèctrodes bàsics, s'empraran perfectament secs. Amb aquest objectiu, s'introduiran i conservaran en un dessecador, fins el moment de llur utilització.

- d) El fabricant garantirà les característiques mecàniques i la composició química dels productes que subministri, d'acord amb l'establert per la norma UNE 14.023.
- e) La identificació dels elèctrodes subministrats a obra estarà constituïda per un albarà, on hi figuraran les següents dades:
 - Nom i direcció de l'empresa subministradora.
 - Data del subministrament.
 - Identificació del vehicle que el transporta.
 - Quantitat que es subministra.
 - Denominació i designació de l'acer.
 - Restriccions en llur utilització, en el seu cas.
 - Nom i direcció del comprador, així com el destí.
 - Referència de la comanda

3.7 Pintures i proteccions

Les condicions específiques que hauran de complir els materials de protecció queden reflectides a continuació:

- a) La pintura es recepcionarà i emmagatzemarà en recipients tancats i precintats, amb l'etiqueta del seu fabricant.
- b) Si en projecte no s'especifica el contrari, la pintura en els elements estructurals embolicats per altres materials o exposats a l'aire en interiors, assegurarà una protecció no menor que la proporcionada per dues capes de pintura tradicional, que contingui un 30% d'oli de llinassa cuit, i en els elements exposats a la intempèrie, no menor que la proporcionada per tres capes de la mateixa pintura.
- c) Abans del pintat es presentaran mostres de pintura per a realitzar les anàlisis i assajos prescrits en el projecte, i es pintaran mostres per jutjar el color i l'acabat.
- d) Els tipus de proteccions de l'acer, classes i característiques de les pintures a utilitzar, nombre de capes, colors, acabats, etc., poden consultar-se en el Plec de Condicions específic de les pintures.

3.8 Cintres i apuntalaments

Els requeriments específics per a la recepció de les cintres i els elements d'apuntalament són els que es detallen:

- a) Els elements que s'utilitzin d'apuntalament o de cintra seran d'acer. Preferentment seran estructures provisionals realitzades amb el mateix material que s'executi la resta de l'obra d'acer o, en cas contrari, podran utilitzar-se elements manufacturats, dels quals la Direcció Facultativa emetrà verbalment o per escrit un informe de la possibilitat de llur utilització.
- b) Seran capaços de resistir les accions pròpies del procés de muntatge i/o formigonat, quan correspongui -en aquest últim cas seran vigents les condicions de les cintres, encofrats i motlles, detallades en l'apartat 3.10 del Plec de Condicions de la Posta en Obra del Formigó Armat-, sense presentar deformacions ni assentaments apreciables, inferiors, en qualsevol cas, a 1/1000 de la longitud del element que s'estigui realitzant, tret d'indicació contrària de la Direcció Facultativa.

- c) Les estructures que constitueixen les cintres i els apuntalaments seran autoestables. A tal fi, podran disposar-se acompanyades de ternals o cables que assegurin llur estabilitat.
- d) Podran utilitzar-se perfils que siguin fruit del reciclatge d'altres partides de l'obra. El Contractista caldrà que sol·liciti per escrit a la Direcció Facultativa la utilització de perfils reciclats, provinents d'una altra obra.

4 Execució

4.1 Condicions generals

El Contractista es farà responsable directe dels procediments utilitzats per la realització dels treballs d'execució dels elements de l'estructura metàl·lica. A tal fi, caldrà que observi les següents puntualitzacions:

- a) Restarà a càrrec del Contractista la conservació en perfectes condicions de les conduccions públiques d'aigua, gas, electricitat, telèfon, clavegueram, etc., així com el manteniment en perfecte estat de les construccions o elements de jardineria que pertanyin a les finques contigües a l'obra.
- b) Tanmateix, anirà a càrrec del Contractista la reparació de totes les avaries o desperfectes que s'haguessin produït per efecte de l'execució de l'estructura metàl·lica.
- c) Sempre que es detecti la presència de qualsevol conducció, encara que aparenti estar fora de servei, es donarà avís a la Direcció Facultativa, a fi que aquesta decideixi la solució més convenient.
- d) Hauran d'efectuar-se els entibaments necessaris per garantir la seguretat de les operacions i la bona execució dels treballs, tot i en el cas de no haver estat expressament instruïdes a tal efecte per la Direcció Facultativa.
- e) El Contractista estarà obligat a disposar tots els mitjans que la Direcció Facultativa estimi oportuns per realitzar l'obra. S'inclou en aquest concepte els sistemes d'extracció i eliminació de les aigües que poguessin aparèixer, tan degudes a moviments del nivell freàtic com per l'acumulació de l'aigua de pluja, així com la instal·lació dels punts de llum i connexió a les xarxes elèctrica general i de clavegueram, segons correspongui.
- f) En cap cas el Contractista estarà facultat per a variar per el seu compte les dimensions, posició, nombre d'elements, característiques de les unions, geometria, procediment constructiu o tipus de qualsevol dels elements que constitueixin l'estructura metàl·lica, sense el vist i plau de la Direcció Facultativa. Podrà, no obstant, expressar la conveniència d'efectuar aquells canvis que estimi oportuns, de forma que l'Arquitecte Director, si ho troba adequat, pugui aplicar-los en l'execució de l'obra.
- g) El Contractista s'assegurarà de que l'emmagatzematge de material sobre els elements ja construïts no modifiqui les hipòtesis de càrrega que s'han tingut en compte en el càlcul de l'estructura. Qualsevol dubte al respecte, especialment pel desconeixent d'aquestes hipòtesis, es consultarà a la Direcció Facultativa, perquè determini la viabilitat de la solució.
- h) Restaran a càrrec del Contractista totes les tasques inherents al desenvolupament i posta en obra del procés constructiu necessari per a portar a terme l'obra segons el projecte, encara que no s'indiqui explícitament en el pressupost.

4.2 Replanteig

L'inici de les tasques de l'execució dels elements de l'estructura metàl·lica tindran com a punt de partida les relatives a llur replanteig. Per aquest concepte es vetllarà perquè es satisfacin els següents punts:

- a) La senyalització del replanteig es realitzarà amb mitjans perdurables, replantejant de nou quan, per alguna raó, s'hagin perdut les referències ja replantejades anteriorment. Serà aconsellable situar els eixos dels elements estructurals a executar, marcant-los amb pintura, guix de color o blauet sobre els fonaments o punts d'arrencada d'aquells.
- b) El Contractista no tindrà dret a cap tipus d'abonament com a conseqüència d'errors de replanteig que l'hi poguessin ésser imputables. Si existís divergència entre dos plànols o documents de projecte, el Contractista està obligat a comunicar aquesta a la Direcció Facultativa perquè es manifesti donant prioritat a un o altre document. De no fer-ho així, no podrà argumentar error en el projecte, en el supòsit d'haver optat per la solució incorrecta.
- c) Les dimensions de qualsevol element emparat per aquest Plec de Condicions no es modificaran per sobre de les toleràncies que l'hi corresponguin, especificades per cada element més endavant, sense coneixement de la Direcció Facultativa. Tan mateix, no es podrà variar llur posició absoluta ni relativa, si no és amb el vist i plau de l'Arquitecte Director.

4.3 Posta en obra. Prescripcions generals

El Contractista haurà de vetllar pel compliment de les següents condicions de caràcter general, referents a la posta en obra de l'estructura metàl·lica. Tanmateix, vetllarà perquè es materialitzin les de caràcter més específic, que es detallen més endavant en altres subapartats.

Les referides condicions es sintetitzen en els següents termes:

- a) No es podrà sol·licitar a càrrega cap element, fins que la Direcció Facultativa no hagi donat el seu vist i plau respecte a la col·locació d'enrígids, elements secundaris d'unió, acartel·laments, connectadors, etc.
- b) L'execució de cada element es realitzarà d'acord amb el pla prèviament acordat conjuntament pel Contractista i la Direcció Facultativa.
- c) Si un determinat element o elements treballessin conjuntament amb masses de formigó armat (secció mixta), caldrà consultar el Plec de Condicions per la Posta en Obra del Formigó Armat, per una banda, i el relatiu a la Posta en Obra de l'Estructura Mixta, per l'altra.
- d) Els perfils, xapes i plans amples constituents de l'estructura es col·locaran nets i exempts d'òxid no adherent, grassa o qualsevol altre substància perjudicial, a no ser que la Direcció Facultativa o els plànols estableixin el contrari.

Els cargols i perns, així com les volanderes i femelles corresponents, es col·locaran també en les mateixes condicions.

- e) Es prohibeix la utilització simultània d'acers de característiques mecàniques diferents en un mateix element estructural, així com acers que provenguin de reciclatge, a no ser que la Direcció Facultativa ho contradigui per escrit.
- f) Els perfils i els elements de l'estructura en general, s'ajustaran als documents de projecte, especialment en la llargada, posició relativa i longitud dels cordons de soldadura.
- g) El doblegat dels espàrrecs d'ancoratge es farà sempre per mitjans mecànics, en fred i a velocitat moderada. Està prohibit l'adreçament de colzes. Els radis de doblegament dels mateixos es dimensionaran d'acord amb els criteris que estableix la Norma EHE-08, en el seu article 69º.

La Direcció Facultativa podrà ordenar la realització d'assajos amb líquids penetrants, per tal de determinar l'aparició de fissures en el procés de doblegat.

- h) Les distàncies entre barres serà tal que permetin un formigonat correcte i adoptaran el valor més restrictiu dels següents:
 - Dos centímetres.

- El diàmetre de la barra mes gran.
 - 1.25 vegades la dimensió màxima de l'àrid.
- i) En referència als recobriments o distàncies mínimes de les barres d'ancoratge als paraments, es fixen les que estableix la norma EHE-08, en el seu article 69^o. Els documents de projecte o, per defecte, la Direcció Facultativa fixaran quina és l'agressivitat de l'ambient en cada cas.
- j) La longitud de les barres d'ancoratge, sempre i quan no estigui definida en els plànols, es calcularà segons els valors especificats a la taula 1, en funció del tipus d'acer que constitueixi les barres i del diàmetre d'aquestes. L'ancoratge es farà amb l'ajuda de patilles, en el cas de barra llisa o roscada l'ancoratge s'efectuarà sempre amb ganxo; les longituds expressades a la taula 1 quadre corresponen al tram recte de l'ancoratge.

Diàmetre de la barra (mm.)	HA-25 B-500 barra corrugada (EHE-08)		HA-25 B-400 barra llisa (EH-88)	
	Longitud d'ancoratge barra recta (cm.)		Longitud d'ancoratge barra amb ganxo (cm.)	
	Posició I	Posició II	Posició I	Posició II
6	15	25	25	30
8	20	30	30	40
10	25	40	40	50
12	30	45	50	60
16	40	60	60	80
20	60	85	90	100
25	95	135	135	135
32	155	220	-	-

Taula 1: Longitud de les barres d'ancoratge

- k) En totes les manipulacions de càrrega, descàrrega, transport, emmagatzematge a peu d'obra i muntatge, es tindrà la màxima cura de no danyar els elements estructurals, especialment en les zones de subjecció per l'elevació.
- l) L'emmagatzematge s'efectuarà de forma sistemàtica i ordenada, per facilitar al màxim el muntatge.
- m) Prèviament al muntatge, es procedirà a la correcció de qualsevol defecte que pogués haver-se produït en les tasques de manipulació esmentades en el subapartat precedent.

En el cas de que un defecte no pogués corregir-se o existís algun tipus de dubte respecte el correcte comportament resistent posterior de la peça afectada, aquesta serà rebutjada, marcant-la a l'efecte per deixar-ne constància.

4.4 Prescripcions generals per a la posta en obra de les cintres i apuntalaments

En la posta en obra de les cintres i apuntalaments, caldrà observar les prescripcions generals que a continuació es detallen:

- a) Els diferents elements que constitueixen els apuntalaments i/o cintres es retiraran sense produir sotragades i/o cops contra l'estructura, disposant, si els elements són de certa importància o la Direcció Facultativa ho estima oportú, gats hidràulics, cunyes o altres mecanismes amortidors. Les operacions de desapuntament es portaran a terme segons el pla o procés constructiu que es detalla en el projecte. Si aquest no existís, es consultarà al respecte a la Direcció Facultativa la forma i moment de fer-les. La Direcció Facultativa podrà instruir la realització dels assajos corresponents per tal de poder fixar el moment del desapuntament dels diferents elements.
- b) Els elements i sistemes d'apuntament, un cop col·locats a obra, seran autoestables segons el detall expressat en l'apartat 3.8 del present document. En aquells casos en els que l'alçada dels mateixos sigui superior a 5.0 metres, caldrà que la Direcció Facultativa doni el vist i plau del sistema d'apuntament i el seu travament.
- c) Quan el temps transcorregut entre l'execució de l'apuntament i el d'entrada en funcionament o càrrega del mateix sigui superior a un mes, caldrà fer una revisió exhaustiva d'aquell.

4.5 Muntatge

Durant el muntatge de l'estructura i dels seus elements s'observaran les següents condicions:

- a) La subjecció provisional dels elements estructurals s'efectuarà amb grapes o cargols, o mitjançant qualsevol altre element, l'ús del qual quedi avalat per l'experiència, tenint, a més, la certesa de que puguin resistir adequadament els esforços generats en aquesta fase.
- b) Durant el muntatge es realitzarà l'acoblament dels diferents elements que componen l'estructura, amb les toleràncies admeses en la Norma DB SE-A.
- c) No es procedirà a executar cap unió definitiva, ja sigui reblonada, cargolada o soldada, mentre no es certifiqui que els elements estructurals resten disposats correctament, d'acord amb l'especificat en els plànols de projecte i en els de taller.

En els casos que existeixin elements de correcció, no es començarà l'execució definitiva mentre no es tingui l'absoluta certesa de que tots els elements resten correctament disposats, i que la forma actual quedarà corregida amb la implementació dels elements citats.

- d) En les unions reblonades i/o cargolades s'atendrà al prescrit en els apartats 4.6, 4.7 i 4.8 del present. En unions soldades al prescrit en l'apartat 4.10
- e) Les unions de muntatge i altres dispositius auxiliars emprats es retiraran solament quan l'autoestabilitat de l'estructura quedi garantida.
- f) Tret d'indicació expressa en sentit contrari en els plànols de projecte o de la Direcció Facultativa, no es muntaran jàsseres i pilars a més de dues plantes damunt de l'últim forjat construït.
- g) Pel que fa al ritme de la construcció dels murs, aquest quedarà fixat en cada cas mitjançant les ordres emeses per la Direcció Facultativa, atenent al que s'estableix en el punt a) del present apartat, en el cas de que aquests murs actuïn com a elements estabilitzants davant de càrregues horitzontals.

4.6 Unions amb cargols ordinaris i calibrats

Per l'execució i posta en obra de les unions amb cargols ordinaris i calibrats es tindrà en compte la Norma DB SE-A

4.7 Unions amb cargols d'alta resistència

Per l'execució i posta en obra de les unions amb cargols d'alta resistència es tindrà en compte la Norma DB SE-A. Es vetllarà especialment pel compliment de les següents condicions:

- a) Les superfícies dels perfils a unir que quedaran totalment en contacte, estaran preparades mitjançant sorrejat o granalla d'acer.
- b) Les superfícies abans esmentades podran estar protegides amb pintura i així es detallarà en els plànols de taller. En el cas de que ho estiguin, el Contractista facilitarà a la Direcció Facultativa amb la suficient antelació un full de característiques d'aquesta pintura i condicions per llur imprimació, amb l'objecte de garantir que els coeficients de fregament considerats en el càlcul quedin coberts. La Direcció Facultativa, a més, podrà exigir els assajos que consideri oportuns per certificar els coeficients de fregament abans esmentats.
- c) No s'admetrà sota cap concepte l'apretament dels cargols sense claus dinamomètriques o eines que mesurin el parell d'apretament.
- d) La Direcció Facultativa es reserva el dret de reforçar les unions cargolades amb soldadura, a tenor del no compliment de les condicions específiques detallades abans.

4.8 Execució de les perforacions

Per l'execució de les perforacions es tindrà en compte els punts que es detallen a continuació i que complementen els de caràcter més específic ja detallats en subapartats anteriors. Els referits punts són els següents:

- a) Els forats per a reblons i cargols es perforaran amb taladre, excepte en aquells casos que la Direcció Facultativa autoritzi els punxons.
- b) El taladre es farà preferentment a taladre reduït per a poder realitzar a obra una rectificació de coincidència. En aquest cas, el diàmetre serà 1mm més petit que el diàmetre definitiu.
- c) La rectificació dels forats d'una costura es farà mitjançant escairador mecànic. Es prohibeix fer-ho amb broca passant o llima.
- d) Taladrat simultani: es recomana que sempre que sigui possible, es taladrin d'una sola vegada els forats que travessen dues o més peces, després d'armades, amordessant-les o cargolant-les fortament. Després de fer els taladrades, les peces es separaran per eliminar les rebaves.
- e) Forats per a cargols i reblons: els forats destinats a allotjar cargols calibrats i d'alta resistència, s'executaran sempre amb taladre de diàmetre igual al nominal de l'espiga, amb les toleràncies que estableix la Norma DB SE-A. Per a cargols ordinaris i reblons, el diàmetre serà 1.5mm més gran que el de l'espiga, amb les mateixes toleràncies.

4.9 Armat de peces

Aquesta operació té per objecte presentar a taller cadascun dels elements estructurals que ho requereixin, acoblant les peces que s'hagin elaborat, sense forçar-les, a la posició relativa que tindran una vegada efectuades les unions definitives. S'armarà el conjunt de l'element, tant la part que ha de fer-se a taller com la que es realitzarà a peu d'obra, de cara a garantir una execució definitiva correcte.

Per a la realització de l'armat de les peces es requereix el compliment de les condicions que estableix la Norma DB SE-A.

4.10 Unions soldades

Per la realització de les unions soldades, es compliran les condicions que estableix la Norma DB SE-A.

4.11 Execució d'elements a taller

Per la realització de les parts que calgui fer a taller, tant per exigències de la Direcció Facultativa com de projecte, es tindrà en compte les prescripcions que fixa la Norma DB SE-A.

4.12 Execució d'elements a peu d'obra

Per la realització de les parts que calgui fer a obra, tant per exigències de la Direcció Facultativa com de projecte, es tindrà en compte les prescripcions que fixa la Norma DB SE-A.

4.13 Toleràncies admissibles a l'execució

Els mesuraments de longituds s'efectuaran amb regla o cinta mètrica, de precisió no inferior al 0,1%. Les fletxes en barres s'establiran fent ús d'un cable tesat que transcorri per punts corresponents de les seccions extremes.

4.13.1 Elements realitzats a taller

Tot element estructural fabricat a taller i enviat a l'obra complirà les toleràncies següents:

- a) Toleràncies de longitud: es respectaran els valors màxims establerts en la Norma DB SE-A.
- b) Toleràncies de forma: la fletxa màxima de qualsevol element estructural recte no haurà de ser superior a 1/1500 de la seva longitud, ni a 10 mm.

En el cas d'elements simples (pilars, jàsseres, etc...) es prendrà com longitud la distància entre els seus dos extrems.

Pels elements compostos, tipus encavallada, la comprovació haurà d'efectuar-se per partida doble; a nivell de conjunt, definint com a longitud la distància entre nusos extrems, i a nivell de cada element, prenent com a longitud la distància entre els seus dos punts d'unió a la resta de l'entramat.

4.13.2 Conjunts muntats a l'obra

Tot conjunt muntat a l'obra complirà les següents toleràncies:

Toleràncies dimensionals: les toleràncies en les dimensions fonamentals dels conjunts muntats a obra s'obtidran per addició de les toleràncies admeses per cada element singular a l'apartat 4.13.1 sense que arribi a sobrepassar-se el màxim de ± 15 mm.

Desploms: la tolerància en el desplom d'un pilar, mesurat horitzontalment entre dos pisos qualsevol, no serà superior a 1/1000 de la diferència d'alçada entre els pisos, sense sobrepassar en cap cas el valor global de ± 25 mm.

La tolerància en el desplom entre els recolzaments d'una biga qualsevol, no serà superior a 1/250 del seu cantell, valor que es reduirà a la meitat en el cas de bigues carril.

4.13.3 Unions

Les toleràncies admeses en les unions queden acotades pels valors següents:

- a) Forats per a reblons i cargols: els forats corresponents a unions per reblons, cargols ordinaris, cargols calibrats i cargols d'alta resistència, s'atendran a les toleràncies que s'estableixen a continuació, amb independència de quin sigui el mètode de perforació a emprar:
 - En cargols calibrats solament s'admetran toleràncies -en cap cas majors de 0,15mm - per diàmetres no menors de 19 mm.

- Per reblons i qualsevol altre tipus de cargols no s'admetran toleràncies superiors a ± 1 mm. per diàmetres nominals de 11mm., $\pm 1,5$ mm. per diàmetres compresos entre 13mm. i 17mm., ± 2 mm. per diàmetres de 19 a 23mm. i ± 3 mm. per diàmetres de 25 a 28 mm.
- b) Soldadures: les toleràncies en les dimensions dels bisells de preparació de vores, i en les longituds i colls de soldadura, són les que s'indiquen a continuació:
 - $\pm 0,5$ mm. per dimensions fins 15 mm.
 - ± 1 mm. per dimensions entre 16 i 50 mm.
 - ± 2 mm. per dimensions entre 51 i 150 mm.
 - ± 3 mm. per dimensions superiors a 150 mm.

4.14 Proteccions

Les condicions que hauran de complir les proteccions varien segons els casos, d'acord amb la relació dels subapartats següents:

4.14.1 Superfícies en contacte

- a) Les superfícies que hagin de restar en contacte en les unions de l'estructura es netejaran de la forma especificada en els apartats 4.6 y 4.7 i no es pintaran, llevat d'indicació expressa en sentit contrari.
- b) Les superfícies que hagin de restar en contacte en les unions amb cargols d'alta resistència no es pintaran mai a no ser que la Direcció Facultativa ho contradigui, i es sotmetran una neteja o tractament d'acord amb les condicions establertes en l'apartat 4.7 i 4.14.3 del present document.
- c) Les superfícies que hagin de soldar-se no estaran pintades ni impreses en una amplada mínima de 100mm fins el cantell de la soldadura.

4.14.2 Superfícies contigües al terreny

Per evitar possibles corrosions és precís que les bases dels pilars i parts estructurals que puguin estar en contacte amb el terreny restin embegudes en formigó.

Aquests elements no es pintaran; per evitar llur oxidació, si han d'estar algun temps a la intempèrie, es recomana una protecció amb lletada de ciment.

4.14.3 Preparació de les superfícies

- a) Les superfícies que hagin de pintar-se es netejaran acuradament, eliminant tot rastre de brutícia, pel·lofes, òxid, gotes de soldadura, escòria, etc., de forma que restin netes i seques.
- b) La neteja es realitzarà amb rasqueta i raspall de pues d'acer, o bé, quan s'especifiqui, per decapat, xorrejat de sorra o qualsevol altre tractament. Les taques de greix s'eliminaran amb solucions alcalines.
- c) Quan una superfície transmeti per contacte un esforç de compressió, es mecanitzarà un cop conformada, garantint perfectament la seva planeïtat.

4.14.4 Execució del pintat

- a) En l'execució del pintat caldrà tenir en compte les condicions d'ús indicades pel fabricant de la pintura.
- b) Quan el pintat es realitzi a l'aire lliure, no s'efectuarà en temps de gelades, neu o pluja, ni quan el grau d'humitat de l'ambient sigui tal que es puguin preveure condensacions a les superfícies a pintar.
- c) Entre la neteja i l'aplicació de la capa d'imprimació, transcorrerà el menor temps possible, no admetent-se un temps superior a les vuit hores.
- d) Entre la capa d'imprimació i la segona capa, transcorrerà el termini d'assecat fixat pel fabricant de la pintura; si no s'especificués, caldrà que aquest marge de temps sigui de trenta sis hores. Caldrà procedir d'igual manera entre la segona i la tercera capa, quan existeixi.

4.14.5 Pintat al taller

- a) Tot element de l'estructura, menys els indicats en els apartats 4.14.1 i 4.14.2, rebrà a taller una capa d'imprimació abans d'ésser entregat per a llur muntatge.
- b) La capa d'imprimació s'aplicarà amb l'autorització del Director d'Obra, després de que aquest o la persona en qui delegui hagi fet la inspecció de les superfícies i de les unions de l'estructura realitzada a taller.

Les parts que després del muntatge seran de difícil accés, però que no arribaran a estar en contacte amb un altre element, rebran la segona capa de pintura i la tercera, si així ho prescriuen els documents de projecte, després dels corresponents terminis d'assecat.

El pintat s'efectuarà preferentment en un local cobert, sec i a resguard de la pols. Si això no és practicable, podrà efectuar-se a l'aire lliure en les condicions indicades en l'apartat 4.14.4

4.14.6 Pintat a peu d'obra

- a) Després de la inspecció i acceptació de l'estructura muntada, es netejaran els caps dels rebllons i cargols, es picarà l'escòria i es netejaran les zones de les soldadures a efectuar a obra. Si s'hagués deteriorat la pintura d'alguna zona, caldrà netejar-la, donant a continuació sobre tot el conjunt la capa d'imprimació, amb la mateixa pintura que l'emprada en el taller.
- b) Transcorregut el termini d'assecat, es donarà a tota l'estructura la segona capa de pintura i quan així estigui especificat, la tercera.
- c) No es pintaran els cargols galvanitzats o que tinguin un altre tipus de protecció antiòxid.

4.14.7 Definició del sistema de protecció per les categories de corrosivitat.

En la definició del pintat es tindrà en compte les condicions d'ús indicades pel fabricant de la pintura. És necessari presentar a la DF una fitxa del compliment del sistema que s'aplicarà en funció de la categoria de corrosivitat atmosfèrica definida a la UNE-EN ISO 12944-2. A continuació s'indiquen uns criteris generals de referència.

Definim tres tipus d'ambient i juntament amb el criteri del pla de manteniment definit a la memòria de l'estructura, es fixa un criteri de durabilitat mig d'entre 5 a 15 anys

- Corrosivitat baixa (C1 a C2): interiors d'edificis o exteriors no agressius
- Corrosivitat mitja (C3 a C4): interiors i exteriors, poc agressius
- Corrosivitat alta (C5-I a C5M): interiors i exteriors, molt agressius

4.14.7.1 Corrosivitat baixa (C1 a C2)

Preparació de superfícies: neteja amb rasqueta, raspall d'acer o sorrejat, eliminant les restes de grassa.

Capa d'imprimació:

- A taller tipus (Misc.) Pigment de pols de fosfat de zinc o un altre pigment anticorrosiu.
- Lligant alquídic o acrílic, 1 a 2 capes, gruix nominal pel·lícula seca (ENPS) 40-80µm

Capes següents, a taller o obra. La última a obra.

- Ambient C1 no cal.
- Ambient C2: lligant alquídic o acrílic. Nombre de capes de 2 a 4 ENPS 100 µm

4.14.7.2 Corrosivitat mitja (C3 a C4)

Preparació de superfícies: Sa 2 ½

Capa d'imprimació:

- Ambient C3: a taller tipus (Misc.) pigment de pols de fosfat de zinc o altre pigment anticorrosiu. Lligant Epoxídic, 1 capa ENPS 80µm
- Ambient C4: a taller tipus Zn(R) pigment de pols de zinc porció de matèria no volàtil 80%. Lligant epoxídic o de poliuretà, 1 capa ENPS 80µm.

Capes següents, a taller o obra. La última a obra.

- Ambient C3: lligant epoxídic o de poliuretà, 2 capes ENPS 160µm
- Ambient C4: lligant epoxídic o de poliuretà, 2-3 capes ENPS 200µm

4.14.7.3 Corrosivitat alta

Preparació de superfícies: Sa 2 ½

Capa d'imprimació:

- A taller tipus Zn(R) Pigment de pols de zinc porció de matèria no volàtil 80%
- Lligant epoxídic o de poliuretà, 1 capa ENPS 60µm

Capes següents, a taller o obra. La última a obra.

- Ambient C5-I: lligant epoxídic o de poliuretà, 3-4 capes ENPS 240µm
- Ambient C5-M: lligant epoxídic o de poliuretà, 4 capes ENPS 240µm

4.14.7.4 Sobre gruix

En absència d'estudis de detall, el sobre gruix (increment del gruix nominal) tindrà els següents valors mínims, expressats en mm per cara inaccessible i per cada 30 anys de vida útil prevista de l'estructura:

- Classe d'exposició C4 (corrosivitat alta), C5-I i C5-M (corrosivitat molt alta): 1,5mm.

- Classe d'exposició C3 (corrosivitat mitja): 1mm.
- Classe d'exposició C2 (corrosivitat baixa): 0,5mm.

4.14.7.5 Imprimacions de prefabricació

- S'utilitzarà un sistema d'imprimació compatible amb el sistema presentat
- Color i textura d'acabat: veure acabats en plànols constructius.

4.14.8 Definició del sistema de protecció intumescent o ignífug.

A la definició del sistema de protecció es tindrà en compte les condicions d'ús indicades pel fabricant. És necessari presentar a la Direcció Facultativa una fitxa del compliment del sistema que s'aplicarà en funció dels tipus de perfil, massivitat, superfícies d'exposició i estabilitat demanada. Les dades del fabricant estaran contrastades per assajos que garanteixin el compliment de la normativa vigent.

A continuació es descriuen uns criteris generals de referència on s'indiquen els següents sistemes d'aplicació:

Per estabilitats al foc inferiors a EF-60 i en el cas de perfils vistos, el sistema de protecció que s'utilitzarà és el de pintura intumescent. Aquest sistema és d'aplicació per a perfils amb massivitats inferiors a 200m⁻¹.

- Bigues majors de IPN-180 o IPE-270 tindran ENPS de 1000 a 3000µm
- Pilars superiors a HEB-140 tindran ENPS de 1000 a 3000µm

El gruix total de pintura s'aplicarà per la suma de capes amb gruixos al voltant de les 500 µm, i seguint les instruccions del fabricant.

Per la resta de casos s'utilitzarà un projectat d'alta densitat de morter de vermiculita

- EF-60, gruix al voltant dels 12mm
- EF-90, gruix al voltant dels 20mm
- EF-120, gruix al voltant dels 25mm
- EF-180, gruix al voltant dels 50mm

En el cas de gruixos superiors a 20mm es procedirà a disposar malles clavades que garantitzin la correcta fixació del material.

5 Execució dels elements estructurals

A més de les condicions de caràcter general i específic detallades en apartats anteriors, caldrà que per cada element estructural en concret s'observin les condicions particulars que s'esmenten tot seguit.

5.1 Jàsseres

En l'execució de les jásseres es vetllarà pel compliment de les següents condicions específiques:

- a) La perfil·leria que configuri a un element jássera serà sencera, sense juntes. En aquells casos en els que la llum de la jássera fos més llarga que les dimensions dels perfils manufacturats,

es permetrà la introducció de juntes, consistents en una soldadura a topall, amb penetració total, preferentment feta a taller, que es comprovarà amb rajos X, essent necessari que la qualificació de tal soldadura no sigui inferior a 2. En qualsevol cas, aquestes unions s'explicitaran en els plànols de taller, a fi que la Direcció Facultativa doni llur vist i plau. Preferentment, i a falta d'indicació al respecte en els documents de projecte, caldrà que aquesta junta es solucioni fora dels punts on es prevegin concentracions d'esforços importants. Al respecte, cal establir que aquesta es farà a una distància d'un cinquè (1/5) de la llum entre pilars o recolzaments de la mateixa.

- b) Les unions d'aquests elements amb altres d'estructura metàl·lica o constituïts per altres materials, es realitzarà d'acord amb els documents de projecte. Si en aquests no es detalla la solució, el Contractista en proposarà una que haurà de ser aprovada per la Direcció Facultativa, abans de que es materialitzi, tant a l'obra com a taller.
- c) Si en un determinat cas no es fes referència al tipus de perfil o el Contractista es veïés obligat a dissenyar un dels elements que s'especifiquen en aquest subapartat, caldrà que ho faci atenent a la normativa vigent:
- d) Les condicions específiques de toleràncies i les de muntatge es reflecteixen en l'apartat 4.13 del present Plec de Condicions.

5.2 Pilars

En l'execució dels pilars es vetllarà pel compliment de les següents condicions específiques:

- a) El perfil que constitueix el pilar es presentarà perfectament plomat, amb les desviacions i toleràncies que admet la Norma DB SE-A.

Un cop s'hagi col·locat, no intentarà adreçar-se un pilar que presenti desplomaments excessius. Caldrà que en aquests casos es comuniqui a la Direcció Facultativa perquè aquesta disposi el més adient.

- b) Les unions entre pilars es disposaran preferentment a 1/3 de l'alçada. Aquesta unió, a falta d'indicació concreta en els plànols, caldrà fer-la a topall o mitjançant platines secundàries per poder absorbir el canvi de dimensió de la secció transversal. Tanmateix, aquestes i les que calgui realitzar dels pilars amb altres elements estructurals, s'expressaran convenientment en els plànols de taller, perquè la Direcció Facultativa doni llur vist i plau o esmeni la proposta presentada pel constructor.
- c) Quan la unió d'esforç de compressió es faci per contacte directe, es mecanitzaran les superfícies que assegurin aquesta transmissió. El Contractista, a falta d'explicitació precisa en els plànols, consultarà a la Direcció Facultativa, la necessitat de materialitzar la unió segons aquesta premissa en cada cas.

Per un correcte anivellament dels elements, és admissible la disposició de diversos galzes perfectament mecanitzats com a gruixos entre les seccions a unir.

- d) Els pilars es presentaran sobre la fonamentació recolzats damunt de cunyes d'acer, de manera que la distància entre aquella i la xapa de base estigui compresa entre els 40 i els 80 mm. Seguidament, es procedirà a la col·locació d'un nombre convenient de bigues del primer pis o nivell d'estructura transversal i, llavors, s'alinearàn i aplomaran.
- e) Caldrà que es garanteixi la perfecta neteja de l'espai intermig entre la xapa de base i el fonament. Un cop realitzada aquesta neteja i certificada per la Direcció Facultativa, es procedirà al retacat amb morter expansiu de ciment pòrtland i àrid, de manera que la dimensió màxima de l'àrid emprat no sigui superior a 1/5 de l'alçada de l'espai esmentat.

La resistència característica del morter de retacat no serà inferior a la del formigó que constitueix el fonament, i la seva consistència serà fluida per a gruixos de retacat inferiors de 50 mm i tova en els casos restants.

En el cas de separacions superiors a 80 mm es disposarà un armat horitzontal a la massa del retacat.

- f) Les xapes de base dels pilars aniran proveïdes d'uns taladres de diàmetre màxim 40mm, que permetin assegurar que el reblert de l'interespai entre xapa i fonament s'efectuï correctament.

La Direcció Facultativa es reserva el dret de corroborar mitjançant assajos pseudo-destructius la bona execució de l'esmentat reblert.

- g) Si en els plànols no quedessin fixades les dimensions de les xapes de base dels pilars, aquestes es dimensionaran de manera que no transmetin tensions superiors als $7,5 \text{ N/mm}^2$ al morter de reblert i que la unió entre pilar i fonament sigui rígida.

5.3 Encavallades i bigues triangulades

En l'execució de les encavallades i bigues triangulades es vetllarà pel compliment de les següents condicions específiques:

- a) Els cordons inferior i superior seran continus. Per garantir aquesta continuïtat, les soldadures entre les seves parts seran a topall, realitzades fora dels punts de concentració d'esforç i controlant el 100% de les soldadures del cordó traccionat mitjançant rajos X. El control de les demés soldadures es detalla genèricament en l'apartat de control.
- b) Tots els elements secundaris, muntants i diagonals, es disposaran de manera que llurs eixos coincideixin en un sol punt, amb l'objectiu de que en els nusos de l'estructura no es produeixin excentricitats. Si per la raó que fos no existís coincidència d'eixos en un nus en concret, caldrà que s'especifiqui explícitament en els plànols de taller la magnitud de tal desavinença.
- c) Tots els elements o cordons realitzats mitjançant perfil·leria composta es dissenyaran de manera que les longituds màximes dels perfils simples no siguin superiors a 40 vegades el radi de gir mínim de la secció de perfil considerada. Si hi ha la certesa de que el perfil treballa a tracció, aquesta dimensió podrà ésser 50 vegades el radi de gir, sempre que no s'especifiqui el contrari en els plànols de projecte.
- d) Si no s'especifica el contrari en els plànols de projecte o la Direcció Facultativa no ho contradia explícitament, els recolzaments de les encavallades en els seus suports es realitzarà mitjançant dues unions articulades. Tant sols en els casos en que l'element sobrepassi els 40 metres de llargada se n'alliberarà una d'elles, per passar a ésser un recolzament lliscant.
- e) En el procés de muntatge, es vetllarà especialment en garantir l'estabilitat dels elements de referència. La utilització de cables i elements provisionals serà pràctica habitual en el muntatge. Al respecte, és precís que el Contractista s'assabenti de les condicions d'estabilitat dels elements corresponents.
- f) Si no s'estableix a priori, no es col·locarà en obra cap encavallada o biga triangulada que no estigui perfectament acabada, això fa referència tant a perfil·leria (muntants i diagonals) com a les unions, tant cargolades com soldades.

5.4 Corretges. Organització dels taulers de coberta

Per l'execució de les corretges i, en general, per l'organització estructural dels taulers de coberta, s'observaran les següents consideracions:

- a) El Contractista cal que tingui present que les corretges i demés elements constituents del pla de coberta són l'estructura estabilitzadora a guerdament de les encavallades o bigues triangulades suportants, les quals observaran les prescripcions particulars que s'han detallat en 5.3.

Per aquest motiu, quan es procedeixi al desapuntament de les encavallades abans esmentades, caldrà que el pla de coberta estigui totalment executat, o bé estigui muntat

aquells perfils que la Direcció Facultativa hagi estimat com indispensables, mitjançant explicitació directe o aprovació del corresponent plànol de taller.

- b) Les corretges, tret d'indicació particular en els plànols, seran contínues, observant les condicions d'unió entre perfils detallades en l'apartat 5.1 relatiu a l'execució de les jàsseres.

A més, les corretges caldrà fer-les solidàries a les encavallades mitjançant unions soldades, cargolades o clavades, o utilitzant algun procediment sancionat per la pràctica, que haurà d'aprovar particularment la Direcció Facultativa.

- c) En cobertes inclinades de pendent superior al 10%, en les unions entre corretges i encavallades o perfils suportants, caldrà col·locar algun element, tipus angular, que coarti la tendència al bolc de les primeres. A més, encara que no figuri en els plànols, es disposaran elements o mecanismes que impedeixin la flexió lateral de les corretges. Els plànols de taller reflectiran aquesta casuística i tindran dimensionada la perfil·leria adient.
- d) Tots els elements de triangulació, ubicats en el pla de coberta i solucionats a base de rodons, es disposaran provistos de mecanismes que permetin llur tesat. Si en el plànol no s'indica el contrari, aquests rodons es tesaran mitjançant manegüets roscats.

La tensió que s'ha de transmetre a la barra en qüestió serà la indispensable perquè l'element no quedi alliberat. Queda prohibit tesar-lo a traccions superiors al 10% de llur capacitat nominal, excepte indicació contrària en plànol o de la Direcció Facultativa.

- e) En el procés de muntatge de les cobertes caldrà disposar de tots els elements indispensables per a fer front a les accions edíliques, encara que no s'hagi muntat cap element d'acabat. S'admeten en aquests casos l'execució d'estructures provisionals que realitzin aquesta tasca, que no es retiraran fins que el conjunt no suporti les accions abans esmentades de forma autònoma.
- f) Si no s'especifica el contrari en els plànols o documents de projecte, quan una coberta es recolzi damunt de la coronació d'un mur estructural, caldrà que la unió resultant sigui una articulació no lliscant. Els plànols de taller reflectiran aquesta circumstància, perquè sigui aprovada per la Direcció Facultativa.

5.5 Unions

Al marge de les especificacions particulars de les unions soldades, cargolades o reblonades, detallades en el present document, el Contractista, a l'hora de realitzar els plànols de taller, cal que observi les següents disposicions:

- a) Tret d'indicació contrària en els plànols de projecte o de la Direcció Facultativa, les unions seran rígides, disposant a l'efecte totes aquelles xapes i/o rigiditzadors que siguin necessaris.
- b) Quan una unió sigui articulada, caldrà que els plànols detallats posin de manifest explícitament aquest caràcter de la unió, de manera que el control sigui senzill i ràpid.
- c) El Contractista no podrà al·legar complexitat afegida en l'execució d'una unió per l'entorpidiment de les tasques de soldatge, cargolat o reblonat produïdes per altres elements estructurals que s'haguessin pogut evitar.
- d) Si en un detall d'unió s'aprecia complexitat excessiva, ho manifestarà per escrit a la Direcció Facultativa, tot exposant concretament quines són les tasques irrealitzables o difícilment executables.

6 Control i assajos

El control a realitzar sobre els elements de l'estructura metàl·lica es concretaran segons el termes que es detallen a continuació:

6.1 Control i assajos de recepció sobre l'acer.

Es podrà sol·licitar explícitament al Contractista la relació d'assajos que es detalla a continuació, o bé en qualsevol altre cas, el Contractista es podrà veure obligat a presentar a requeriment de la Direcció Facultativa els certificats de garantia que emet el fabricant dels elements d'estructura metàl·lica. Les característiques dels assajos esmentats son les següents:

- a) El assajos es faran sobre les unitats d'inspecció pertinents, determinades segons la Norma UNE 36-080-73.
- b) Cada unitat d'inspecció es compondrà de productes de la mateixa sèrie i de la mateixa classe d'acer, segons la Norma DB SE-A.
- c) El pes de cada unitat d'inspecció no serà inferior a 20 Tones.
- d) Les mostres per la preparació de les provetes utilitzades en el assajos mecànics o pels anàlisis químics, s'agafaran de productes de la unitat d'inspecció tret a l'atzar, segons els criteris de la Norma UNE 36-300 i UNE 36-400 . Les característiques geomètriques de les provetes s'adequaran al detall que estableix la norma DB SE-A.
- e) Els assajos a realitzar sobre les provetes seran els que fixa la norma DB SE-A
- f) Si els resultats de tots els assajos de recepció d'una unitat d'inspecció compleixen el prescrit, aquesta serà acceptable.

Si algun resultat no compleix el prescrit, havent-se observat en el corresponent assaig alguna anormalitat no imputable al material: defecte en la mecanització de la proveta, funcionament irregular de la màquina d'assaig, muntatge defectuós de la proveta a la màquina, etc., el assaig es considerarà nul i haurà de repetir-se correctament sobre una altra proveta.

Si algun resultat no compleix el prescrit, havent-se efectuat el corresponent assaig correctament, es realitzaran dos contra-assajos, segons ho prescriu la Norma UNE 36-080-73, sobre provetes preses de dues peces diferents de la unitat d'inspecció que s'està assajant. Si els dos resultats dels contra-assajos compleixen el prescrit, la unitat d'inspecció és acceptable; en cas contrari, és rebutjable.

6.2 Control i assajos de recepció dels perfils laminats

En la recepció de la perfil·leria laminada es vetllarà pel compliment dels següents requeriments:

- a) Tot perfil laminat portarà les sigles de fàbrica, marcades a intervals, en relleu, produït pels corròns de laminació.
- b) Els demés productes: rodons, quadrats, rectangulars i xapes, aniran igualment marcats amb les sigles de la fàbrica, mitjançant el procediment que hagi escollit el fabricant.
- c) També es reflectirà en la marca el símbol de la classe d'acer, podent-se fer en el laminat, mitjançant encuny o pintura indeleble.
- d) Les toleràncies admeses en les dimensions i pes dels perfils seran les que estableix el capítol 11 de la Norma DB SE-A.

6.3 Control i assajos de recepció del perfils foradats o buits.

En la recepció de la perfil·leria foradada o buida es vetllarà pel compliment dels següents requeriments:

- a) El fabricant garantirà les característiques mecàniques i la composició química de l'acer dels perfils buits que subministri, d'acord amb la Norma DB SE-A.

- b) Els assajos de recepció es sol·licitaran particularment. En el cas de que es requerissin, es realitzaran dividint la partida en unitats d'inspecció. Cada unitat d'inspecció es compondrà de perfils buits de la mateixa sèrie, segons el criteri de la Norma DB SE-A, tals que llur gruix estigui dins d'un dels següents grups:
- fins a 4mm.
 - més gran de 4mm.

El pes de cada unitat d'inspecció no serà superior a 10 Tones.

Les mostres per la preparació de les provetes utilitzades en els assajos mecànics, o pels anàlisis químics, s'agafaran de perfils buits de cada unitat d'inspecció, escollits a l'atzar, segons les indicacions de la Norma UNE-36 300 i UNE-36 400.

- c) Si els resultats de tots els assajos de recepció d'una unitat d'inspecció compleixen el prescrit, aquesta és acceptable.

Si algun resultat no compleix el prescrit, havent-se observat en el corresponent assaig alguna anormalitat no imputable al material, com defecte en la mecanització de la proveta, funcionament irregular de la màquina d'assaig, etc., l'assaig s'anul·la i es torna a realitzar sobre una nova proveta.

Si algun resultat no compleix el prescrit, havent-se efectuat el corresponent assaig correctament, es realitzaran dos contra-assajos sobre provetes preses de dos perfils buits diferents de la unitat d'inspecció que s'està assajant, escollits a l'atzar. Si els resultats d'aquests contra-assajos compleixen el prescrit, la unitat d'inspecció és acceptable; en cas contrari, és rebutjable.

6.4 Control i assajos de recepció dels cargols ordinaris i calibrats

En la recepció dels cargols ordinaris i/o calibrats es realitzaran els següents controls:

- a) Si així s'ha convingut en la comanda, i quan la dimensió de la proveta ho permeti, es determinarà la resistència a tracció σ_R i l'allargament de ruptura δ .

Pot realitzar-se en tot cas l'assaig de duresa Brinell a títol orientatiu.

- b) En els cargols es realitzaran, a més, els assajos següents:

- Rebatiment del cap.
- Estrangulació (si no és possible l'assaig a tracció).
- Trencada amb entalladura.

- c) Els mètodes d'assaig seran el següents:

- Assaig de Tracció: la resistència a tracció, el límit de fluència i l'allargament de ruptura es determinen segons la Norma DB SE-A.
- Duresa Brinell. Es realitzarà segons la Norma DB SE-A. Quan es tracti de cargols es realitzarà l'assaig sobre l'extremitat de la tija, convenientment preparat i polit.

- Rebatiment del cap. S'introdueix el cargol de diàmetre corresponent, en el forat d'una enclusa de manera que llur cara superior formi un angle de 60° amb l'eix del forat. Es rebat el cap en fred, a cops de martell, fins que s'acobli a la superfície de l'enclusa, és a dir, que la superfície d'apretament formi 30° amb l'eix del cargol. El resultat és acceptable si no apareixen fissures.
- Estrangulació. S'aplica només en cargols de 10mm o 12mm de diàmetre. El cargol es disposa en un banc amb el dispositiu de la norma DB SE-A i s'apreta la femella per produir una tracció en la tija. El resultat és acceptable si s'allarga la tija amb una estrangulació marcada, o es trenca per la canya o per l'espiga, sense que es trenqui o s'arranqui el cap ni la femella.
- Trencada amb entalladura. Es serra la canya del cargol amb una serra d'acer, fins la meitat de la seva secció. Es subjecta a un cargol de banc i es trenca a cops de martell. El resultat és acceptable si la trencada no és fràgil i presenta senyals de deformació plàstica.
- Assaig de mandrinada per les femelles. Aquest assaig serveix per comprovar la capacitat d'eixamplament de les femelles. S'utilitza un mandrí cònic engrassat, el semi angle d'obertura del qual sigui de 1:100. L'assaig es realitza sobre una femella, la rosca de la qual hagi estat eliminada per escairat, exercint pressió uniforme al mandrí, essent necessari que suporti un eixamplament, mesurat sobre el diàmetre del forat, d'un 5%, aproximadament.

- d) Per la recepció d'un subministrament de cargols, femelles i volanderes es dividirà aquest en lots. Cada lot estarà constituït per peces de la mateixa comanda, tipus, dimensions i tipus d'acer.

De cada lot es separaran mostres, el nombre es fixarà de comú acord entre el fabricant i el comprador, sense excedir del 2% del nombre de peces que componen el lot.

En les mostres es comprovaran les dimensions establertes, amb les toleràncies que fixa la Norma DB SE-A.

A més, es comprovarà que les mostres tenen les seves superfícies llises, que no presenten fissures, rebaves ni altres defectes perjudicials pel seu ús i que els fils de la rosca dels cargols i femelles no tenen defectes de material ni empremtes d'eines.

Si de la comprovació resultés defectuosa, més d'un 5% de les mostres en llurs dimensions generals, o més d'un 2% en les dimensions de la rosca, es repetiran les comprovacions sobre noves mostres, preses del lot, en nombre igual al de la primera comprovació. Si el nombre de mostres defectuoses en aquesta segona comprovació superés també el 5% en llurs dimensions generals, o el 2% en les de la rosca, el lot és rebutjable.

- e) Les característiques mecàniques poden comprovar-se mitjançant assajos de recepció sobre mostres de cada lot, que el consumidor pot encarregar al seu càrrec i que s'ajustaran al prescrit en la norma DB-E-A.
- f) Si en un lot els resultats dels assajos compleixen el prescrit, el lot s'acceptarà.
- g) Si el resultat d'un assaig no compleix el prescrit, es realitzaran dos nous assajos de comprovació sobre noves mostres del lot. Si els dos resultats compleixen el prescrit, el lot és acceptable; en cas contrari, és rebutjable.

El cost dels assajos de comprovació i de tots els efectuats sobre un lot que resulti rebutjable no serà cobrat pel fabricant i l'abonarà el fabricant si els assajos es realitzen en un laboratori oficial.

6.5 Control i assajos de recepció dels cargols d'alta resistència

En la recepció dels cargols d'alta resistència es realitzaran els següents controls:

- a) A no ser que s'estipuli de forma especial entre el fabricant i el comprador, els assajos de recepció dels cargols, femelles i volanderes objecte del present s'ajustaran a les prescripcions contingudes en la Norma DB SE-A, que es relacionen a continuació:
- Assaig de tracció. En els cargols de diàmetre no inferior a 16 mm es determinarà la resistència a la tracció, el límit elàstic convencional i l'allargament de ruptura, realitzant-se l'assaig segons el que prescriu la Norma DB SE-A.

Com a límit elàstic convencional es considerarà la tensió que correspongui a una deformació permanent del 0,2%.

La preparació de la proveta es farà de tal manera que la reducció del diàmetre durant el tornejat no superi el 25% del valor inicial.

- Duresa Brinell. S'efectuarà l'assaig segons el previst en la Norma DB SE-A. En la taula 2.5.10.C de la Norma NBE-EA-95 es donen les equivalències entre diàmetres de l'empremta amb bola 10mm de diàmetre, els números de la duresa Brinell i la resistència a tracció. Aquest últim valor té únicament un caràcter orientatiu.
- Assaig de resiliència. S'efectuarà l'assaig segons la Norma UNE 7.066, emprant la proveta tipus D, però amb una profunditat d'entallament de 3mm. L'assaig resta limitat a cargols amb diàmetre nominal 16 mm o superior. Les provetes es tallaran de tal manera que l'entalladura resti el més pròxima propera a la superfície primitiva del cargol.
- Rebatiment del cap. S'introdueix el cargol en el forat, de diàmetre corresponent, d'una enclusa de manera que llur cara superior formi un angle de 80° amb el eix del forat. Es rebat el cap en fred, a cops de martell, fins que s'acobli a la superfície de l'enclusa, és a dir, fins que la base del cap del cargol formi un angle de 10° amb l'eix del cargol. El resultat és acceptable si no apareixen fissures.
- Trencada amb entalladura. Es serra la canya del cargol amb una serra d'acer fins a la meitat del llur secció. Es subjecta amb un cargol de banc i es trenca a cops de martell. La trencada cal que sigui dúctil i cal que presenti, a més, una tonalitat gris mat.
- Comprovació de la descarburació. La comprovació de la descarburació es realitza sobre qualsevol pla diametral de la part roscada, polint la proveta i atacant-la amb solució alcohòlica d'àcid nítric (nital). Es mesura la profunditat de la zona total o parcialment descarburada, utilitzant un microscopi de 100 augments, essent aconsellable que tingui un dispositiu de projecció, per a poder dibuixar el perfil de la zona descarburada. La profunditat d'aquesta zona descarburada no serà superior als valors consignats en la Norma DB SE-A. Es prendran quatre mesures en quatre parelles de filets que siguin consecutius dos a dos.

- Assaig de mandrinada per les femelles. Aquest assaig serveix per comprovar la capacitat d'eixamplament de les femelles. S'utilitza un mandrí cònic engrassat, el semi angle d'obertura del qual sigui de 1:100. L'assaig es realitza sobre una femella, la rosca de la qual hagi estat eliminada per escairat, exercint pressió uniforme al mandril, i essent necessari que suporti un eixamplament, mesurat sobre el diàmetre del forat, d'un 5%, aproximadament.

- b) Per la recepció d'un subministrament cargols, femelles i volanderes es dividirà aquest en lots. Cada lot estarà constituït per peces de la mateixa comanda, tipus, dimensions i tipus d'acer.

De cada lot es separaran mostres, en un nombre que es fixarà de comú acord entre el fabricant i el comprador, sense excedir del 2% del nombre de peces que componen el lot.

De les mostres es comprovaran les dimensions establertes amb les toleràncies que fixa la Norma DB SE-A.

A més, es comprovarà que les mostres tinguin llurs superfícies llises, que no presentin fissures, rebaves ni altres defectes perjudicials per el seu ús, i que els fils de la rosca dels cargols i femelles no tenen defecte de material ni empremtes d'eines.

- c) Si de la comprovació resultés que són defectuoses més d'un 5% de les mostres en llurs dimensions generals, o més d'un 2% en les dimensions de la rosca, es repetiran les comprovacions sobre noves mostres, preses del lot, en nombre igual al de la primera comprovació. Si el nombre de mostres defectuoses en aquesta segona comprovació fos més del 5% en llurs dimensions generals, o el 2% en les de la rosca, el lot és rebutjable.

- d) Les característiques mecàniques poden comprovar-se mitjançant assajos de recepció sobre mostres de cada lot, que el consumidor pot encarregar al seu càrrec i que s'ajustarà al prescrit en la Norma DB SE-A.

Si en el lot els resultats dels assajos compleixen el prescrit, el lot és acceptable.

Si el resultat d'un assaig no compleix el prescrit, es realitzaran dos nous assajos de comprovació sobre noves mostres del lot. Si els dos resultats compleixen el prescrit, el lot és acceptable; en cas contrari, és rebutjable.

El cost dels assajos de comprovació i de tots els efectuats sobre un lot que resulti rebutjable no serà cobrat pel fabricant, si els realitza ell, i s'abonarà pel fabricant si es realitzen en un laboratori oficial.

6.6 Pla de control de les soldadures

A falta de la descripció particularitzada, el pla de control de les soldadures s'adequarà al que tot seguit s'exposa:

- a) Pla d'autocontrol del constructor inclourà com a mínim:
- Inspecció visual de tots els cordons conforme la norma UNE-EN 970
 - Realització d'assajos no destructius conforme la norma UNE-EN 12062. En el 15% de la longitud de les soldadures, en soldadures en angle mitjançat partícules magnètiques o Líquids Penetrants, i amb soldadures a topall mitjançant Ultrasons o Radiografies.
 - Líquids penetrants (LP), segons UNE-EN 1289
 - Partícules magnètiques (PM), segons UNE-EN 1290
 - Ultrasons (US), segon UNE-EN 1714

- o Radiografies (RX), segons UNE-EN 12517

- b) Les inspeccions, seran realitzades per un inspector de soldadura de nivell 2, conforme a la norma UNE-EN 14618, o una persona amb la suficient qualificació tècnica i autoritzada per la Direcció d'Obra.
- c) Totes les inspeccions aniran acompanyades de la documentació corresponent, protocol d'inspecció, fitxes de control on s'inclourà la documentació de projecte, el resultat de la inspecció i la posició exacta del control.

Les soldadures fetes a Obra es consideraran de posició NORMAL o posició DIFÍCIL (aquelles soldadures de sostre o de difícil accés); a Taller es suposa que totes les soldadures s'executaran en una posició NORMAL.

Les unions soldades cal que passin un control, el tipus del qual dependrà de la forma de treball de la soldadura i la posició en la que aquesta ha estat realitzada.

- d) El Contractista o el control de qualitat haurà de clarificar amb la Direcció Facultativa tots els casos en els que desconegui la forma de treball d'un perfil determinat.

En el pla de control de qualitat s'especificaran:

Tipus de soldadura		Taller	Obra	
		Normal	Normal	Difícil
Unions de força	Perfils sotmesos a flexotracció	(US)100%	(US)100%	(US)100%
	Cordons a topall sotmesos a tracció	(RX,US) 50%	(US) 50%	(US)75%
	Cordons a topall sotmesos a compressió	(RX,US) 25%	(US) 25%	(US) 50%
	Cordons d'angle sotmesos a tracció	(LP,PM) 25%	(LP,PM) 25%	(LP,PM) 50%
	Cordons d'angle sotmesos a compressió	(LP,PM) 10%	(LP,PM) 10%	(LP,PM) 20%
	Cordons Longitudinals	(LP,PM) 10%	(LP,PM) 10%	(LP,PM) 20%
Unions de lligat		(LP,PM) 5%		

En el cas de determinar disconformitats s'augmentarà el nivell de control de les soldadures.

7 Seguretat

Les condicions generals de seguretat per la posta en obra de l'estructura metàl·lica les determina el Pla de Seguretat e Higiene del Treball, document que s'adjunta al projecte.

S'insisteix, però en els següents punts:

- a) Tota persona que visiti, transiti o treballi en l'espai delimitat i catalogat com a afectat per l'obra, portarà el corresponent casc i calçat de seguretat normalitzat.

- b) S'evitarà la permanència o pas de persones per sota de les càrregues suspeses, acotant perfectament les àrees de treball.
- c) Es suspendran els treballs d'execució dels elements exteriors quan estigui plovent, nevant o existeixi vent amb una velocitat superior als 50 Km/h, especialment en l'execució d'elements situats a certa alçada o dels elements que portin implícita l'existència de bastides per la seva execució. En el cas de vents forts, es retiraran els materials i les eines que poguessin caure.
- d) Cada dia es revisarà l'estat dels aparells d'elevació - grues, ascensors, etc.-, i cada tres mesos es realitzarà una revisió total dels mateixos.
- e) Els operaris encarregats del muntatge o manipulació de la perfil·leria aniran proveïts de guants i calçat de seguretat, cinturó de seguretat i porta·eines. Els perfils es penjaran per realitzar llur transport per mitjà de subjeccions fixes.
- f) Per la instal·lació de l'energia elèctrica per proveir els elements auxiliars, com equips de soldadura, forns, etc., es disposarà a l'arribada dels conductors d'escomesa un interruptor diferencial, segons el "Reglamento Electrotécnico para Baja Tensión" i per la seva posta a terra.

8 Criteris d'amidament

Els criteris d'amidament observats en els documents que s'adjunten al present per comptabilitzar les partides que intervenen en l'estructura metàl·lica, son els següents:

- a) Els amidaments s'han referit als plànols acceptats per les dues parts -Contractista i Direcció Facultativa-, durant la fase de replanteig.
- b) Correran a càrrec del Contractista totes les despeses corresponents a l'adequació dels elements d'estructura metàl·lica que presentin alguna anomalia geomètrica o de qualsevol tipus, fruit d'una mala execució.
- c) Encara que no s'especifiqui en el pressupost explícitament, el preu de l'acer és el corresponent a un cop muntat i protegit, com especifica l'apartat 3.8 del present, incloent totes les tasques inherents al procés constructiu.
- d) Els canvis de material proposats pel Contractista i les seves repercussions, tant tècniques com econòmiques, correran a càrrec del Contractista.

Projecte Ref. **18080**
Nom Projecte: **Casa a La Garriga**
Document: **18080-PCF**

PLEC DE CONDICIONS FORMIGÓ ARMAT

REV	DATA	DESCRIPCIÓ
01	19/07/2018	Construcció

Plec de Condicions Formigó - ÍNDEX

Plec de condicions particulars per l'Execució i posta en obra del formigó armat i pretensat	3
1 Objectius	3
2 Condicions de caràcter general	3
3 Condicions de partida	3
4 Materials	4
4.1 Requeriments generals	4
4.2 Ciments	5
4.3 Aigua	6
4.4 Àrids	6
4.5 Additius i addicions	7
4.6 Formigó fresc	8
4.7 Dosificació	8
4.8 Formigó endurit	10
4.9 Armadures	10
4.10 Cintres, encofrats i motlles	11
4.11 Beines, ancoratges i accessoris	12
4.12 Productes d'injecció	12
5 Execució	12
5.1 Condicions generals	12
5.2 Replanteig	13
5.3 Posta en obra del formigó. Prescripcions generals	14
5.4 Posta en obra del formigó armat i pretensat. Prescripcions generals respecte a les armadures	16
5.5 Prescripcions generals per a la posta en obra de les cintres, els encofrats i els motlles.	19
5.6 Reparacions	19
5.7 Elements de fonamentació	21
5.8 Forjats	21
5.9 Lloses massisses	21
5.10 Jàsseres	22
5.11 Pilars	23
5.12 Murs de càrrega i pantalles	24
5.13 Làmines	25
5.14 Elements de formigó pretensat o postesat	26
5.15 Toleràncies	27
6 Control	27
6.1 Ciment	27
6.2 Aigua	28
6.3 Àrids	28
6.4 Additius	29
6.5 Formigó fresc	29
6.6 Formigó endurit	30
6.7 Acer	31
6.8 Elements i sistemes de pretensat	32
6.9 Control dels productes d'injecció	33
6.10 Execució	33
7 Seguretat	33
8 Criteris d'amidament i abonament	34
8.1 Formigó	34
8.2 Armadures	35
8.3 Encofrats	36

PLEC DE CONDICIONS PARTICULARS PER L'EXECUCIÓ I POSTA EN OBRA DEL FORMIGÓ ARMAT I PRETENSAT

1 Objectius

Documentar els treballs relatius a la recepció de materials, l'execució i la posta en obra dels elements de formigó armat, d'acord amb la Memòria Tècnica i els plànols de projecte.

2 Condicions de caràcter general.

Totes les consideracions de disseny, dimensionament, execució, control i demés termes relatius als elements de formigó armat del projecte que documenta el present es faran d'acord amb la normativa vigent, EHE-08, Instrucció de Hormigón Estructural, REAL DECRET 1247/2008, de 18 de juliol amb la correcció de errades de desembre 08

3 Condicions de partida

Abans de procedir a realitzar les tasques relatives a l'execució dels elements de formigó armat, caldrà que el Contractista redacti un document a on hi adjunti els següents conceptes:

- a) Certificat d'haver examinat el lloc a on s'hi executaran els treballs, incidint en la localització d'estructures existents, els registres i les línies de serveis públics, tant en funcionament com no.
- b) Certificat d'haver realitzat un estudi respecte a l'accessibilitat del solar, tan a nivell local de entrades i sortides dels vehicles de subministrament de material com global, estudiant en aquest últim cas, sobre el plànol d'emplaçament per defecte o sobre el document que estimi oportú la Direcció Facultativa, els possibles recorreguts dels vehicles anomenats abans.
- c) Certificat de comprovació dels nivells resultants de l'execució dels moviments de terres que hagin estat precisos, detectant possibles anomalies respecte al projecte o respecte a les indicacions que la Direcció Facultativa hagi fet en el seu moment.
- d) Document que acrediti que el Contractista ha procedit a una anàlisi exhaustiva de tots els documents de projecte - plànols, Memòria Tècnica i Plecs de Condicions -, adjuntant-hi un recull de tots aquells dubtes, contradiccions i objeccions que consideri oportuns, amb la intenció de que es garanteixi una posta en obra de tots els elements de forma fidedigne. Al respecte, el Contractista realitzarà els plànols constructius o de taller de tots els elements de formigó armat de l'obra, plànols que haurà aprovar o esmenar la Direcció Facultativa. En el cas de que la Direcció Facultativa esmenés els plànols lliurats, el Contractista quedarà obligat a modificar-los i presentar-los de nou a la Direcció Facultativa per tal que aquesta doni l'aprovació definitiva.
- e) Relació dels processos constructius, equipaments, sistemes i períodes d'apuntament, sistemes de formigonat, etc., que té previst fer servir durant l'obra i dels que disposa fora d'ella en tot moment, per poder pactar un canvi de tecnologia, si fos necessari, durant el desenvolupament de la mateixa.
- f) Certificat acreditatiu de la idoneïtat dels materials que farà servir, a on hi inclourà una relació dels procediments que té previstos per vetllar per aquesta idoneïtat: empreses adjudicatàries del control de qualitat dels materials, condicions per el seu magatzematge, curat del formigó, magatzematge de les provetes, certificació de les dosificacions, etc. Aquest certificat anirà

completat posteriorment amb un altre relatiu a la descripció particularitzada dels diferents materials, contingut del qual es detalla a l'apartat de condicions generals dels materials.

- g) Documents que facin paleses les característiques més rellevants dels elements de transport per l'interior de l'obra i plànol explicatiu del lloc d'assentament de les grues, del parc de ferrallat i, en el seu cas, de la central formigonera, descrivint, en aquest últim cas, la forma de magatzematge dels materials afins: àrids i ciment, així com la procedència de l'aigua d'amassat. A més, i si fos el cas, adjuntarà una síntesi del funcionament de la central formigonera, especialment detallant el procediment per a assolir i garantir permanentment una dosificació idònia i el destí del formigó rebutjat.
- h) Certificat acreditatiu de la idoneïtat de la central de producció del formigó. Aquesta central serà capaç de realitzar els assaigs de control que es requereixin i portar al dia un registre de dades i resultats de les proves, que es podrà sol·licitar en qualsevol moment.

La no presentació de qualsevol dels documents assenyalats anteriorment suposarà l'impossibilitat de reclamació tan tècnica com econòmica de les partides que es puguin relacionar amb els conceptes descrits.

4 Materials.

4.1 Requeriments generals.

Els requeriments que es detallen a continuació, relatius a la recepció dels materials, són preceptius de complir a l'obra per portar a terme l'execució dels elements de formigó armat i serviran de base per a emetre qualsevol esmena al projecte.

El Contractista quedarà obligat a facilitar a la Direcció facultativa un document on figurin les propietats dels materials que utilitzarà en l'obra per a l'execució del formigó armat, certificat, si és necessari, per l'empresa adjudicatària del control de qualitat o mitjançant document escrit, donarà a conèixer a la Direcció Facultativa el possible adjudicatari del subministrament del formigó. En aquest document figuraran els següents conceptes:

- a) Control documental segons article 86.4.
- b) Procedència, granulometria i naturalesa dels àrids empleats en l'execució dels diferents formigons que configuren l'obra, destacant el contingut de fins i pols del matxaca dels àrids, si escau, així com el seu grau d'humitat.
- c) Documents acreditatius conforme els ciments compleixen la normativa vigent RC-08, "Instrucció para la recepció de cementos"
- d) Anàlisi química de l'aigua de pastat.
- e) Empresa adjudicatària de la fabricació i subministrament del formigó (central formigonera). Acreditació d'un distintiu oficialment reconegut segons annex 9 EHE-08.
- f) Naturalesa i fabricant, en el cas que s'autoritzi, dels additius a utilitzar en l'execució del formigó.
- g) Dosificació de cadascun dels formigons de l'obra, incloses les quantitats d'additius, sempre que la seva utilització quedi autoritzada per la Direcció facultativa.
- h) La Direcció facultativa podrà en tot moment requerir els assajos que estimi oportuns a fi de constatar tots els punts detallats i els quals consideri d'interès per a la realització de la posada en obra del formigó armat.

La Direcció Facultativa, un cop examinada la documentació, donarà el seu vist i plau, podent-se procedir, en cas favorable, a la seva contractació.

4.2 Ciments.

Les condicions específiques que hauran complir els ciments que s'utilitzin en la dosificació dels formigons es detallen a continuació.

- a) La resistència no serà inferior a 42.5 N/mm^2 . i seran capaços de proporcionar al formigó les qualitats que se l'hi exigeixen, en les condicions específiques que es tindrà ocasió de esmentar més endavant.
- b) La utilització del ciment aluminòs està totalment prohibida, tret d'indicació respecte al seu ús per escrit, a càrrec de la Direcció Facultativa.
- c) En els documents corresponents, especialment en els albarans de subministrament del formigó a peu d'obra, figuraran el tipus, la classe i la categoria a la qual pertanyen aquests, així com la garantia del fabricant de que el ciment compleix totes les condicions exigides per la normativa vigent RC-08. Aquest mateix fabricant, si és precís, caldrà que faciliti a la Direcció Facultativa una còpia dels resultats de les anàlisis que es realitzin i dels assaigs corresponents.
- d) La composició dels ciments subministrats a obra, ja sigui com a matèria primera o com a component del formigó, a més de llurs característiques mecàniques, físiques i químiques, s'acolliran a els requeriments que estableix la normativa vigent RC-08, *Instrucció para la Recepción de Cementos*, en el seu annex, apartats 4, 5 i 6 tal i com s'especifica a l'apartat de control del present Plec de Condicions.
- e) La denominació dels ciments s'acollirà també a la normativa vigent RC-08, en el seu annex, apartat 2.
- f) La identificació del ciment subministrat a obra estarà constituïda per un albarà a on hi figuraran les següents dades:
 - Referència de la comanda.
 - Nom i direcció del comprador, així com el destí.
 - Nom i direcció de l'empresa subministradora.
 - Denominació i designació del ciment.
 - Quantitat que es subministra.
 - En el seu cas, referència als de l'etiquetat corresponent al marçatge CE.
 - Data de subministrament.
 - Identificació del vehicle que el transporta.

El contingut d'aquest albarà es completarà adjuntant-hi un full de característiques del ciment subministrat, en el que hi figuraran la naturalesa i proporció nominal en massa de tots els components, així com qualsevol variació en la proporció que sobrepassi en més o menys cinc punts percentuals la inicialment prevista. Aquesta variació no suposarà en cap cas un canvi del tipus de ciment.

- g) El ciment no arribarà a l'obra excessivament calent. Si la seva manipulació està previst fer-la mecànicament, la temperatura màxima serà de 70 graus centígrads; per contra, si cal fer-la a mà, aquesta temperatura no serà superior a la més restrictiva de les següents:
 - 40 graus centígrads.
 - La temperatura ambient, més cinc graus centígrads.

- h) Quan el subministrament es realitzi en sacs, el ciment es rebrà a obra en els mateixos envasos en els que ha estat expedit de fàbrica, emmagatzemant-los en un lloc suficientment ventilat i salvaguardat de les inclemències del temps i de les humitats del sòl. Aquest lloc caldrà que l'aprovi directament la Direcció Facultativa; si el subministrament és a balquena l'emmagatzematge es farà dins de sitges homologades.

4.3 Aigua.

Les condicions específiques que hauran complir les aigües tant d'amassat com les de curat dels formigons de l'obra, es detallen a continuació:

- a) No contindran cap element contraproduent que arribi a afectar les propietats dels formigons o a la protecció de les armadures envers la corrosió.
- b) Serà preceptiva una anàlisi química favorable, quan no hi hagi antecedents en la seva utilització o existeixin dubtes en quant a la seva idoneïtat.
- c) Està prohibida la utilització de l'aigua de mar tant per el curat com per l'amassat dels formigons, a no ser que la Direcció Facultativa dicti el contrari.
- d) Les aigües limitaran l'exponent pH, i els continguts substàncies dissoltes, sulfats, ió clorur, hidrats de carboni i substàncies orgàniques solubles en èter, segons s'especifica a l'article 27 de l'EHE-08.

4.4 Àrids.

Les condicions específiques que hauran complir els àrids constituents de qualsevol formigó col·locat a obra seran les que es detallen a continuació:

- a) La naturalesa i la seva preparació seran tals que permetran garantir la resistència característica que es sol·licita en el projecte, la durabilitat que correspongui i les demés característiques que s'exigeixin en els documents del projecte.

Seran vàlids tots aquells àrids que provinquin d'un jaciment natural o roques trinxades, així com altres productes que llur ús es trobi sancionat per la pràctica o resulti aconsellable com a conseqüència d'estudis o assaigs realitzats a laboratori. En tot cas, l'àrid escollit per realitzar el formigó caldrà que sigui aprovat per la Direcció Facultativa, d'acord amb els controls que es detallen en el 5è apartat del present document. Si no es tinguessin antecedents d'un àrid en concret o es podés plantejar llur idoneïtat en la seva utilització, caldrà que es realitzin els assaigs complementaris que la Direcció Facultativa estimi convenients.

Si són escòries siderúrgiques les que s'utilitzen com a àrid, caldrà que es comprovi si són estables, és a dir, que no continguin silicats inestables ni compostos ferrosos.

No estarà permesa la utilització d'àrids procedents de roques toves, friables o poroses. Els àrids que continguin algun tipus de matèria orgànica s'haurà de determinar el seu efecte en el temps de fraguat i en la resistència a compressió d'acord amb l'apartat 15.1 i 15.3 de la UNE-EN 1744-1. La utilització d'àrids que continguin compostos ferrosos o qualsevol altre tipus de sulfur o sulfat i els que continguin qualsevol varietat de guix no estaran permesos.

- b) Els àrids estaran compostos per almenys dues granulometries diferents, que s'identificaran amb les sorres o àrids fins i les graves o àrids grossos. Les primeres comprendran aquells àrids que passin per el sedàs de 4 mm; les segones, les graves, correspondran a l'àrid retingut en aquest mateix sedàs. S'entén com a àrid total o simplement com a àrid el que per ell mateix o per barreja tingui les proporcions de sorra i grava adequades per a fabricar el formigó.
- c) Per tal de consultar les característiques dels àrids reciclats haurem de consultar l'Annex 15 de la EHE.

- d) Per tal de consultar les característiques dels àrids lleugers haurem de consultar l'Annex 16 de la EHE.
- e) Els àrids caldrà que arribin a obra mantenint les característiques granulomètriques de cada una de llurs fraccions.
- f) A falta de referències específiques al respecte, la mida màxima de l'àrid es fixa en 20 mm, la mínima en 0.59 mm, i el tipus trinxat. La modificació d'una d'aquestes dades de partida caldrà que es faci amb el vist i plau de la Direcció Facultativa. La mida màxima de l'àrid es fixa com la mínima obertura del sedàs pel que passa el 90% en pes, complint la condició necessària de que el 100% de l'àrid utilitzat passi per el d'obertura doble de la abans referida; la mida mínima és la del cedàs que reté el 90% en pes.
- g) L'emmagatzematge dels àrids caldrà realitzar-lo de tal forma que quedin protegits d'una possible contaminació per l'ambient i, especialment, pel terreny, no admetent-se que es produeixi la barreja incontrolada de les diferents fraccions granulomètriques. Caldrà establir les mesures necessàries per que no es produeixin segregacions excessives dels àrids durant l'emmagatzematge i el transport a l'obra.
- h) La Direcció Facultativa podrà demanar els albarans de subministrament del material, on hi figuraran les següents dades:
- Nom del subministrador.
 - Nombre de sèrie del full de subministrament.
 - Nom de la cantera.
 - Data de lliurament.
 - Nom del peticionari.
 - Tipus d'àrid.
 - Quantitat subministrada.
 - Designació de l'àrid (d/D).
 - Identificació del lloc de subministrament.
 - Granulometria de l'àrid.

4.5 Additius i addicions.

Els requeriments específics de la utilització dels additius i les addicions es detallen en els punts següents:

- a) Es permetrà la utilització dels additius que s'estimi convenients, prèvia aprovació específica a càrrec de la Direcció Facultativa i el coneixement del subministrador de formigó, a partir dels resultats dels assaigs que es detallen en l'apartat de control del present.
- b) Es vetllarà per una correcta dosificació d'aquests additius, tal i com estableixin els fabricants corresponents, no superant en cap cas una dosificació en pes de més del 5% en la massa del ciment.
- c) La identificació dels additius subministrats a obra estarà constituïda per un albarà a on hi figuraran les següents dades:
- Nom i direcció de l'Empresa subministradora.
 - Data del subministrament
 - Quantitat que se subministra

- Denominació i designació de l'additiu.
- Característiques físiques i químiques
- Restriccions en llur utilització i dosificacions òptimes, en el seu cas.
- Nom i direcció del comprador, així com el destí.
- Referència de la comanda.

El contingut d'aquest albarà es completarà adjuntant-hi un full de característiques del additiu subministrat, en el que hi figuraran la naturalesa i proporció nominal de tots els components.

- d) Es prohibeix total i explícitament la utilització de cendres volants en la fabricació del CEM I .

4.6 Formigó fresc.

Les especificacions que fixen les propietats més significatives dels formigons en estat no endurit es detallen a continuació:

- a) S'evitarà que la consistència del formigó sigui seca o plàstica. No estarà permesa tampoc una consistència líquida a no ser que aquesta consistència s'hagi aconseguit mitjançant un superplastificant. El contractista presentarà el plec de prescripcions tècniques particulars a la direcció facultativa on hi hauran explicitades les proporcions de la mescla i la relació aigua ciment que donen lloc a la consistència adequada.

- b) Es podrà alterar la consistència, fins assolir la que sigui precisa per una correcta i eficaç posta en obra del formigó, mitjançant la incorporació d'additius en la barreja, amb les condicions de recepció i utilització esmentades en el subapartat anterior. L'aprovació del canvi de consistència i de la incorporació d'additius correspondrà a la Direcció Facultativa, qui podrà instruir l'execució dels assaigs que estimi oportuns per tal de consumir-la.

En aquest cas el control de consistència es farà previ a la incorporació dels additius, o bé certificant mitjançant l'albarà de subministrament que la relació A/C de la mescla garanteix una consistència plàstica, amb els límits especificats anteriorment i compleixi els requeriments de projecte.

- c) En qualsevol cas, es prohibeix l'addició d'aigua en la massa de formigó fresc, independentment de l'objectiu que es pretengui aconseguir.

- d) Si es negociés el canvi de consistència amb l'Empresa Constructora, caldrà que aquesta certifiqui que els encofrats que te previst utilitzar absorbeixen l'increment de les empentes, especialment de les horitzontals, en l'execució dels elements verticals, com puguin ésser murs i pilars. En aquest cas, la Direcció Facultativa podrà reservar-se el dret d'alterar el disseny del sistema d'encofrat que estimi oportú.

- e) Els sistemes de compactat i vibrat del formigó a obra seran, com a mínim, els que la norma EHE estableixi en correspondència amb la consistència del formigó. La Direcció Facultativa, però, podrà establir el sistema de vibrat que consideri oportú, al marge de la consideració anterior.

- f) En cas d'utilitzar-se formigó autocompactable consultar annex 17 de la EHE-08..

4.7 Dosificació.

Per el que fa referència a la dosificació dels formigons, caldrà que es compleixin els següents requeriments:

- a) Les quantitats dels materials, àrids i ciment es xifraran en pes i l'aigua en pes o bé volum, i es cenyiran a les que es detallen en els plànols de projecte i a la memòria tècnica de l'estructura. Qualsevol modificació d'aquests valors o de les característiques del material corresponents caldrà que sigui aprovada per la Direcció Facultativa, que podrà instruir els assaigs que cregui convenients per tal de garantir la idoneïtat de les noves proporcions.
- b) En el cas de que s'alterés la dosificació abans esmentada caldrà constatar que la quantitat mínima en pes de ciment per a metre cúbic de formigó endurit no serà menor dels límits següents:
- 200 Kg/m³ en formigons en massa.
 - 250 Kg/m³ en formigons armats, independentment de la quantitat d'armadura que tinguin.
 - 275 Kg/m³ en formigons pretensats, independentment de la quantitat d'armadura que tinguin.
 - La màxima no sobrepassarà els 500 Kg/m³, sempre i quan la Direcció Facultativa no instrueixi el contrari.
- c) Si s'estima convenient canviar el tipus d'àrid, la mida màxima o les proporcions d'aquest en la barreja, caldrà que observi el mòdul granulomètric - àrea limitada per la corba que expressa la relació obertura dels sedassos /tant per cent que passa, en pes, per cada sedàs -, l'eix d'ordenades i la recta paral·lela al d'abcises que passa pel 100%, en paper semilogarítmic que es marca en els plànols. En el seu defecte, aquest valor serà de 5.20.
- d) En cas d'executar el formigó a peu d'obra, només es podrà utilitzar per a usos no estructurals (article 71.1 EHE-08), es dosificarà el pes dels àrids tenint en compte la humitat, modificant la quantitat d'aigua de la barreja de cara a que el formigó mantingui la consistència desitjada.
- e) El temps d'amassat del formigó no serà mai inferior a 2 minuts. Per a formigons d'alta resistència s'incrementarà com a mínim en un 50% el temps d'amassat respecte a altres formigons. L'ordre d'incorporació dels diferents components en la barreja serà el que a continuació es detalla:
- la meitat de la quantitat d'aigua.
 - el ciment i la sorra, simultàniament.
 - la grava i
 - la part restant d'aigua.
- f) A ser possible, es procurarà que la dosificació i l'amassat el realitzi sempre el mateix operari, que serà competent i responsable, amb l'objecte d'aconseguir una homogeneïtat en l'execució del formigó.
- g) Cada càrrega de formigó procedent de central formigonera aliena a l'obra anirà acompanyada d'un full de subministrament, que estarà sempre a disposició de la Direcció Facultativa, en el que hi figuraran les dades següents:
- Certificat de dosificació Annex 22 EHE-08.
 - Certificat assajos que siguin d'aplicació dels contemplats a l'Annex 22 EHE-08. Resistència a compressió i profunditat de penetració d'aigua.
 - Nom del laboratori.
 - En cas de ser un laboratori públic, declaració de que el laboratori estigui acreditat conforme UNE-EN ISO/IEC.

- Data d'emissió del certificat.
- Tipus de proveta utilitzada en l'assaig a ruptura o compressió.
- Documentació corresponent al marcatge CE.
- En el seu cas, declaració distintiu de qualitat oficial.

4.8 Formigó endurit.

Un cop endurit, el formigó caldrà que compleixi els requeriments que es detallen a continuació:

- a) Els formigons utilitzats per l'execució de tots els elements de l'obra de formigó armat - fonaments i elements estructurals pròpiament dits- tindran la resistència característica que queda establerta en la memòria i plànols de projecte. En el seu defecte, aquesta no serà inferior a 25.0 N/mm²., i serà sempre compatible amb l'ambient definit en la memòria. Els constituents d'elements realitzats amb formigó en massa tindran una resistència característica de, al menys, 20.0 N/mm², a no ser que la Direcció Facultativa estableixi alguna altre condició al respecte.
- b) Els formigons, un cop fraguats, presentaran textures exemptes de coques i de zones en les que s'aprecii la pèrdua de la pasta aglomerant.

L'acabat de les superfícies vistes no presentarà deficiències per falta d'homogeneïtat en la massa de formigó, ni taques produïdes pels líquids desencofrants o fluorescències. En aquests casos es seguirà el parranda els plànols d'especejament dels encofrats; cas de no existir, es sol·licitaran a la Direcció Facultativa amb la suficient antelació.

- c) La Direcció Facultativa pot instruir la realització de proves de formigonat per tal de garantir un acabat adient a els requeriments de projecte, o per certificar la durabilitat de qualsevol dels elements formigonats.

4.9 Armadures.

Les prescripcions específiques per la definició de l'acer a disposar en l'interior de la massa de formigó, amb l'objectiu de constituir el formigó armat i tant mateix les seccions compostes de perfils laminats i formigó, es detallen a continuació:

- a) L'armament del formigó podrà estar constituït per barres d'acer corrugat soldable, filferro d'acer corrugat o grafiat soldable, filferros llisos d'acer soldable i/o per perfils metàl·lics d'acer laminat. Les característiques dels materials que constitueixen a els tres primers - barres corrugades, malles electrosoldades i filferros llisos - es detallen en els següents apartats; les característiques dels tercers - perfils laminats- queden reflectides en el Plec de Condicions per l'execució i posta en obra de l'Estructura Metàl·lica.
- b) No és permesa en general la utilització de barres llises per l'armat de les peces de formigó, ni en el cas dels ancoratges i unions de peces de l'estructura metàl·lica. Només podran utilitzar-se com a elements de connexió d'armadures bàsiques en gelosia.
- c) La secció equivalent de les barres corrugades - relació entre el pes en grams i la longitud de la barra en centímetres, multiplicada per el factor 7.85- no experimentarà oscil·lacions inferiors al 95,5% de la secció nominal de la barra.
- d) Les barres d'acer corrugat tindran perfectament visibles les marques d'identificació de llur límit elàstic i tipus d'acer.

- e) Les malles portaran una etiqueta en la que hi figuri la marca del fabricant i la designació de la malla, d'acord amb la nomenclatura que estableix la normativa vigent EHE-08, en el article 33.1.1
- f) El tipus d'acer utilitzat per l'execució de l'armat dels elements de formigó quedarà determinat en els documents de projecte. En el seu defecte caldrà utilitzar-ne un del tipus B-500S, de límit elàstic no inferior a 500.0 N/mm². La Direcció Facultativa podrà modificar, però, aquesta condició sempre que ho consideri oportú.

Les característiques mecàniques mínimes s'adequaran a la taula 32.2.a de l'article 32 de l'EHE.

El tipus d'acer utilitzat en els cordons de les armadures actives quedarà determinat en els plànols. En el seu defecte s'utilitzarà acer Y1860, amb una càrrega unitària màxima $f_{max} = 1.860$ N/mm².

Les característiques mecàniques mínimes s'adequaran a la taula 34.5.a, i 34.5b de l'article 32.5 de la EHE-08. En el cas que s'utilitzin filferros, les característiques mecàniques s'adequaran a la taula 34.3a de l'article 34.3 de la EHE-08 .

- g) Determinats elements de formigó podran quedar reforçats per armadures d'acer galvanitzat. En aquests casos, que s'indicaran convenientment en els documents de projecte, es disposarà una protecció de galvanitzat de, al menys, 25 micres de metre, sempre i quan la Direcció Facultativa no instrueixi el contrari.

4.10 Cintres, encofrats i motlles.

Els requeriments específics per a la recepció de les cintres, el encofrats i els motlles són els que es detallen a continuació:

- a) Els elements d'encofrat mantindran la seva geometria i no presentaran abonyegadures, trencaments ni fissures.
- b) Seran capaços de resistir les accions pròpies del procés de formigonat i els efectes del mètode de compactació, sense presentar deformacions ni assentaments, especialment sota l'acció del formigó fresc i dels procediments utilitzats per realitzar llur compactació.
- c) Seran suficientment estancs de cara a que no es pugui produir la pèrdua del material aglomerant.
- d) Com a desencofrants tant sols estarà permesa la utilització de vernissos antiadherents, compostos de silicones, productes a base d'olis solubles en aigua, o el que consideri la Direcció Facultativa. Queda prohibida la utilització del gas-oil, la grassa corrent o productes semblants, que podessin alterar l'aspecte i propietats mecàniques i de durabilitat dels paraments de les peces de formigó.
- e) Els encofrats i motlles podran ser de fusta, tàblex, acer o bé teflon, sempre i quan els documents de projecte o la Direcció Facultativa no determinin un tipus concret d'encofrat.
- f) L'interior dels motlles han de quedar nets i sense residus en el seu interior.
- g) Manteniment en el seu cas de característiques que permetin textures específiques en el formigó.
- h) El contractista queda obligat a aportar un document amb les característiques tècniques i condicions d'utilització dels elements d'apuntalament. Concretament es justificarà la seguretat així com el límit de deformacions abans i després del formigonat, s'adjuntarà plànol on es defineixi la cimbra i els seus elements i s'entregarà també un plec de condicions que contindrà les característiques que han de complir els perfils metàl·lics, tubs, grapes, etc. També adjuntaran un escrit pel muntatge i desmuntatge.

4.11 Beines, ancoratges i accessoris.

El tipus de beina quedarà definit en la documentació del projecte. Les més utilitzades seran les beines obtingudes amb flexos metàl·lics corrugats enrotllats helicoidalment, beines de corrugat plàstic, tubs metàl·lics rígids, tubs de polietilè d'alta densitat. En el seu defecte s'utilitzaran beines corrugades metàl·liques o de polietilè d'alta densitat. Presentaran ressalts o corrugacions per a augmentar la seva adherència al formigó i la seva rigidesa. En cas d'utilitzar un sistema de postesat no adherent la beina podrà no ser corrugada, sempre sota l'aprovació de la Direcció Facultativa. Les beines hauran de permetre la continuïtat suau del traçat del consducte, garantir la seva estanqueïtat, no superar els coeficients de fregament durant el tressat, complir les exigència d'adherència i no causar agressió química al tendó

Hauran també de presentar una resistència suficient a l'aixafament per a evitar el seu abonyegament durant l'execució, i hauran de suportar el contacte amb els vibradors, sense risc de perforació.

En cap cas hauran de permetre que penetri en el seu interior la beurada de morter o de ciment durant el formigonat.

Els ancoratges i accessoris de les armadures actives de tipus postesat sempre seran d'acer. Aquests no tindran cap tipus de recobriments de protecció, i estaran nets de fins i greixos, o qualsevol altra substància que pugui resultar perjudicial per al formigó. Els sistemes d'ancoratges, acobladors o altres accessoris seran totalment estancs i no permetran l'entrada de formigó, morter o beurada de ciment a l'interior de la beina.

Els ancoratges hauran de ser capaços de retenir eficaçment els tendons i hauran de poder resisitir una càrrega unitària i transmetre al formigó una càrrega almenys igual a la màxima que el tendó pugui proporcionar.

Els accessoris hauran d'estar correctament dissenyats i elaborats per permetre un correcte segellat dels mateixos i garantir la estanqueïtat sota pressió nominal de injecció amb un coeficient de seguretat

Es disposaran els tubs de purga necessaris per evitar l'oclusió d'aire en l'interior de les beines en el procés d'injecció.

4.12 Productes d'injecció.

Amb la finalitat d'assegurar la protecció de les armadures actives contra la corrosió, en el cas de tendons adherents allotjats en beines s'hauran d'emplenar aquestes utilitzant un producte d'injecció adequat, aquests productes podran ser adherents o no.

Aquests productes estaran exempts de substàncies perjudicials, tals com clorurs, sulfats, nitrats, etc. que suposin un perill per a les armadures, el propi material d'injecció o el formigó de la peça.

Aquests productes estaran constituïts per beurada o morter de ciment Portland CEM I., i compliran els requisits expressats en l'article 35.4.2.2 i els components compliran l'article 35.4.2.1 de la EHE-08.

Podran utilitzar-se altres productes adherents si són aprovats per la Direcció facultativa sempre i quan compleixin els requisits 35.4.2.2 i es comprovi que no afectin a la passivitat de l'acer.

5 Execució.

5.1 Condicions generals.

El Contractista es farà responsable directe dels procediments utilitzats per la realització dels treballs d'execució dels elements de formigó. A tal fi, caldrà que observi les següents puntualitzacions:

- a) Restarà a compte del Contractista la conservació en perfectes condicions de les conduccions públiques d'aigua, gas, electricitat, telèfon, clavegueram, etc., així com el manteniment en perfecte estat de les construccions o elements de jardineria que pertanyin a les finques contigües a l'obra.
- b) Tanmateix, anirà a càrrec del Contractista la reparació de totes les avaries o desperfectes que s'haguessin produït per efecte de l'execució dels elements de formigó.
- c) Sempre que es detecti la presència de qualsevol conducció, encara que aparenti d'estar fora de servei, es donarà avís a la Direcció Facultativa, a fi de que aquesta decideixi la solució més convenient.
- d) Hauran d'efectuar-se els entibaments necessaris per a garantir la seguretat de les operacions i la bona execució dels treballs, tot i en el cas de no haver estat expressament instruïdes a tal efecte per la Direcció Facultativa.
- e) El Contractista estarà obligat a disposar tots els mitjans que la Direcció Facultativa estimi oportuns per a realitzar l'obra. S'inclouen en aquest concepte els sistemes d'extracció i eliminació de les aigües que podessin aparèixer, tan degudes a moviments del nivell freàtic com per l'acumulació de l'aigua de pluja, així com la instal·lació dels punts de llum i connexió a les xarxes elèctrica general i de clavegueram, segons correspongui.
- f) En cap cas el Contractista estarà facultat per variar per el seu compte les dimensions, posició, nombre de elements, armadura, geometria, procediment constructiu o tipus de qualsevol dels elements de formigó, sense el vist i plau de la Direcció Facultativa. Podrà, no obstant, expressar la conveniència d'efectuar aquells canvis que estimi oportuns, de forma que l'Arquitecte Director, si ho troba adequat, pugui aplicar-los en l'execució de l'obra.
- g) El Contractista s'assegurarà que l'emmagatzematge de material sobre els elements ja construïts no modifiquin les hipòtesis de càlcul que s'han tingut en compte en el seu disseny. Qualsevol dubte al respecte, especialment per desconèixer d'aquestes hipòtesis, es consultarà a la Direcció Facultativa per que determini la viabilitat de la solució.
- h) Les operacions de tesat en armadures pre o postesades es realitzaran en l'ordre i manera que consti en els plànols. En general es realitzaran gradualment, de manera repartida en l'element de tesat. En el cas de no trobar-se detallat tal procés en els plànols, es consultarà aquest a la Direcció Facultativa.

S'utilitzarà l'equip de tesat recomanat pel fabricant. Es comprovarà l'estat de l'equip, així com les hores d'ús i la data de l'últim calibratge del manòmetre de la central de tesat. Aquests elements compliran allò establert en l'article 93 de la instrucció EHE.

Durant l'execució del programa de tesat es tindrà especial cura amb les especificacions de Seguretat i Salut del corresponent pla.

5.2 Replanteig.

L'inici de les tasques de l'execució dels elements de formigó tindran com a punt de partida les relatives a llur replanteig. Per aquest concepte es vetllarà que es satisfacin els següents punts:

- a) La senyalització del replanteig dels fonaments es realitzarà amb mitjans perdurables, replantejant de nou quan, per alguna raó, s'hagin perdut les referències ja replantejades anteriorment. Serà aconsellable situar els contorns i els eixos dels elements estructurals a executar, marcant-los amb pintura, guix de color o blauet sobre la capa de formigó de neteja, pel cas dels fonaments o sobre els encofrats, en la resta.
- b) El Contractista no tindrà dret a cap tipus d'abonament com a conseqüència d'errors de replanteig que l'hi podessin ésser imputables. Si existís divergència entre dos plànols o documents de projecte, el Contractista estarà obligat a comunicar aquesta a la Direcció Facultativa, perquè es manifesti donant prioritat a un o l'altre. De no fer-ho així, no podrà argumentar error en el projecte, en el supòsit de haver optat per la solució incorrecta.

- c) Les dimensions de qualsevol element emparat per aquest Plec de Condicions no es modificaran per sobre les toleràncies que l'hi corresponguin, especificades per cada element més endavant, sense coneixement de la Direcció Facultativa. Tanmateix, no es podrà variar llur posició absoluta ni relativa, si no és amb el vist i plau de l'Arquitecte Director.
- d) Es comprovaran els eixos dels elements, cotes i la geometria de les seccions presentin les posicions i magnituds de desviacions respecte al projecte són conforme a les toleràncies indicades en l'Annex 11 de l'EHE-08 pels coeficients de seguretat dels materials adoptats en el càlcul d'estructures.

5.3 Posta en obra del formigó. Prescripcions generals.

El Contractista haurà de vetllar pel compliment de les següents condicions de caràcter general, referents a la posta en obra del formigó. Tanmateix, vetllarà perquè es materialitzin les de caràcter més específic, que es tindrà ocasió de detallar més endavant en altres subapartats.

Les referides condicions es sintetitzen en els següents termes:

- a) Sota cap concepte estarà permesa la posta en obra de masses de formigó que acusin un principi de fraguat. Tampoc s'acceptarà aquest formigó encara que se li afegeixi aigua.
- b) És permesa la col·locació del formigó mitjançant llur abocat directe des de cubilot o element semblant, mitjançant bomba, per injecció o be gunitat.
- c) En l'abocament i col·locació de les masses de formigó, inclús quan aquestes operacions es realitzin de forma contínua mitjançant conduccions apropiades, s'adoptaran les mesures oportunes per evitar la segregació dels àrids. En referència a això, estarà prohibit formigonar elements de forma que la caiguda lliure del formigó superi els 2.0 metres d'alçada.
- d) No es col·locaran a obra tongades de formigó de gruixos superiors als que es puguin compactar correctament amb els mitjans disponibles i previstos per fer-ho.
- e) No es procedirà al formigonat de l'element que correspongui fins que la Direcció Facultativa no hagi donat el seu vist i plau respecte a la col·locació d'armadures, distàncies d'aquestes als paraments, estat de les superfícies que han de rebre al nou formigó, solapaments, etc.
- f) El formigonat de cada element es realitzarà d'acord amb el pla prèviament acordat conjuntament pel Contractista i la Direcció Facultativa.
- g) La compactació de la massa, feta amb els mitjans que ja han quedat definits en el subapartat 4.6, punt e), es farà amb la intenció d'eliminar els buits i de que s'obtingui un perfecte tancat de la massa, sense que arribi a produir-se segregació. La compactació haurà fer-se fins que s'iniciï el flux de la pasta aglomerant a la superfície de l'element i deixi sortir l'aire.

Els aparells mecànics utilitzats per a vibrar la massa de formigó seran interiors, de freqüències superiors a els 6000 cicles per minut. La forma de compactar en aquests casos serà submergint ràpida i profundament l'aparell dins de la massa, retirant-lo lentament i a velocitat constant. Si es formigona per tongades, el vibrador caldrà que penetri a l'interior de la capa de formigó anterior. En els vibrats de superfície, l'espessor de la capa després de compactar no serà major de 20cm.

La utilització de vibradors de motlle serà objecte d'estudi per tal de que la vibració transmesa a través de l'encofrat sigui la correcta per a una correcta compactació

- h) Les juntes de formigonat, de no estar especificades en els documents de projecte, les fixarà la Direcció Facultativa. Podran diferenciar-se dos tipus de juntes: el primer l'integraran les executades mitjançant l'ajuda d'encofrats provisionals i el segon deixant que el formigó adopti per sí sol una pendent del ordre dels 45°. La Direcció Facultativa podrà adoptar qualsevol de les dues solucions per a realitzar aquestes juntes.

Abans d'abocar la nova massa de formigó, en qualsevol dels casos anteriors, caldrà, en primer lloc, netejar la superfície del formigó amb raspall de pues d'acer, xorreat de sorra o qualsevol altre procediment que, a més d'eliminar la polsina i el morter existents, deixi a la vista l'àrid; en segon, aplicar sobre la junta una resina epoxi com a màxim 30 minuts abans de procedir al formigonat de la segona tongada de formigó. En les especificacions particulars dels elements estructurals es concreten els detalls a tenir en compte en cada cas.

Es prohibeix formigonar directament sobre o contra superfícies de formigó que hagin sofert els efectes de les gelades. En aquests casos caldrà eliminar les parts danyades, prèvia comunicació a la Direcció Facultativa.

- i) Abans de procedir al formigonat, es netejaran amb la màxima cura les superfícies a on el formigó s'hagi d'abocar, tenint cura que les barres d'acer no tinguin adherències de fang, òxid o qualsevol element que dificulti la perfecta adherència del formigó amb l'esmentada armadura.
- j) Se suspendran les tasques de formigonat sempre que hi hagi la previsió de que en les 48 hores posteriors al formigonat puguin baixar les temperatures per sota dels zero graus centígrads.

Si fos precís formigonar en aquestes condicions climàtiques, s'adoptaran les mesures oportunes per a garantir que, durant el fraguat i primer enduriment del formigó, no es produeixin alteracions locals ni globals en els elements corresponents, ni mermes permanents de resistència del material per efecte de la gelada.

- k) La temperatura de la massa del formigó en el instant de abocar-la no serà inferior a els 5 graus centígrads i la dels elements que la tenen que rebre no serà inferior a els 0 graus.
- l) Podran utilitzar-se additius anticongelants, acceleradors de fraguat o enduriment prèvia autorització expressa de la Direcció Facultativa. Pot escalfar-se l'aigua d'amassat fins un màxim de 40 graus centígrads i escalfar els àrids fins a la mateixa temperatura. S'ha de vigilar que no continguin elements com ara ions clorur que puguin malmetre les armadures.
- m) Si, per contra, cal formigonar amb temperatures ambient altes, es vetllarà perquè no es produeixi l'evaporació de l'aigua d'amassat, en especial durant el transport. En aquestes situacions de calors excessives es protegiran els encofrats i els elements que estiguin exposats directament al sol i que, a la vegada, hagin de rebre al formigó.

Per sobre d'una temperatura ambient de 40 graus centígrads o amb un vent excessiu, es suspendrà el formigonat, a no ser que s'adoptin mesures especials que hauran de ser acordades per la Direcció Facultativa.

- n) Durant el fraguat i primeres edats del formigó, s'assegurarà que llur humitat es mantingui, adoptant les mesures adequades. Aquestes mesures es perllongaran en funció del tipus i classe de ciment, de la temperatura i del grau d'humitat de l'ambient i serà fixat per la Direcció Facultativa en cada cas. Aquest manteniment de la humitat es podrà fer regant els encofrats i paraments de la peça en qüestió, sense que es produeixi un rentat del àrid, o bé utilitzant productes que mantinguin aquest grau d'humitat, que haurà aprovar la Direcció Facultativa. L'aigua utilitzada pel curat del formigó haurà de complir amb les condicions de l'article 27 de la EHE-08. El manteniment de la humitat també es podrà aconseguir recobrint el formigó amb elements plàstics o filmògens.
- o) Les dimensions de les fissures per retracció del formigó en el procés de fraguat no seran superiors a les que prescriu la normativa vigent, en correspondència amb el grau d'agressivitat de l'ambient a on l'element s'ubiqui, o les condicions que estableixi la Direcció Facultativa.
- p) El començament de la descàrrega del formigó des de l'equip d'amassat del subministrador, en el lloc de fabricació, marca l'inici del temps de lliurament i recepció del formigó, que es perllongarà fins finalitzar la descàrrega d'aquest.
- q) Resta expressament prohibida l'addició en el formigó de qualsevol quantitat d'aigua o altres substàncies que puguin alterar la composició original de la massa fresca. No obstant, si

l'assentament en el con d'Abrams és menor que l'especificat, el subministrador podrà afegir additiu fluïdificant per augmentar-lo fins assolir la consistència prescrita, sense que aquesta sobrepassi les toleràncies indicades per l'EHE. Per aquest menester l'element de transport (camió formigonera) estarà equipat amb el corresponent equip dosificador d'additiu i capacitat per reamassar el formigó fins dispersar totalment l'additiu afegit. El temps de reamassat serà de, al menys, 1 min/m³, sense ésser mai inferior a 5 min.

5.4 Posta en obra del formigó armat i pretensat. Prescripcions generals respecte a les armadures.

El Contractista haurà de vetllar per el compliment de les següents condicions de caràcter general, referents a la posta en obra del formigó armat. Tanmateix, vetllarà perquè es materialitzin les de caràcter més específic, que es tindrà ocasió de detallar més endavant, en altres subapartats.

Aquestes condicions generals es detallen tot seguit:

- Els elements hauran de complir amb el que s'estableix al capítol 4 de la EHE.
- Les armadures, beines i tendons es col·locaran a obra nets i exents d'òxid no adherent, pintura, grassa o qualsevol altre substància perjudicial. Es disposaran lligades entre sí i falcades convenientment, de manera que no puguin moure's en el procés de formigonat, garantint, a més, que quedaran perfectament envoltades de formigó, sense deixar coques. Les beines, en particular, s'hauran de subjectar de manera que les distàncies entre els punts de recolzament assegurin el compliment de les toleràncies de regularitat de traçat que s'indiquen al present plec. Les subjeccions de les beines han d'impedir el seu moviment a l'hora de formigonar i vibrar, però no es permet fer ús de la soldadura per aconseguir-ho.
- Es prohibeix la utilització simultània d'acers de característiques mecàniques diferents en un mateix element estructural, així com acers que provinguin de reciclatge, a no ser que la Direcció Facultativa ho contradigui per escrit.
- Les armadures s'ajustaran a els documents de projecte, especialment en la llargada, posició relativa, diàmetre, longituds de solape i ancoratge i doblegat de patilles d'ancoratge.
- El doblegat d'armadures es farà sempre per mitjans mecànics, en fred i a velocitat moderada. Està prohibit el redreçament de colzes.

Els radis de doblegament de les armadures es dimensionaran d'acord amb el criteris que estableix la norma EHE, en el seu article 6.9.3.4.

La Direcció Facultativa podrà ordenar la realització d'assaigs amb líquids penetrants, per tal de determinar l'aparició de fissures en el procés de doblegat.

- L'ancoratge d'armadures es farà preferentment, i sempre que sigui possible, per perllongació recta, podent-les fer també per patilles o per soldadura, en aquest ordre de preferència.

Les longituds d'ancoratge a considerar seran les que s'especifiquen a la taula 1.

Diàmetre de la barra (mm.)	HA-25		HA-30		HA-35	
	Longitud d'ancoratge (cm.)		Longitud d'ancoratge (cm.)		Longitud d'ancoratge (cm.)	
	Posició I	Posició II	Posició I	Posició II	Posició I	Posició II
6	15	25	15	25	15	25
8	20	30	20	30	20	30

10	25	40	25	40	25	40
12	30	45	30	45	30	45
16	40	60	40	60	40	60
20	60	85	55	75	50	75
25	95	135	85	115	75	110
32	155	220	140	190	125	175

Taula 1: Longituds d'ancoratge de barres corrugades tipus B-500S

Si l'ancoratge es fa amb l'ajuda de patilles, les longituds anteriors es podran reduir a un 70% en el cas de barres treballant a tracció

- g) L'empalmament d'armadures es podrà fer per maneguets roscats, per solapament o per soldadura, amb aquest ordre de preferència. Les longituds de solapament de les barres que treballin a tracció (article 69.4.1 EHE-08) seran del doble de les establertes en la taula de longituds d'ancoratge anterior; les separacions de les barres empalmades no serà superior a 4ϕ ni inferior a 1ϕ de la barra de major diàmetre. En cas de que es vulgui fer ús de maneguets tensors, s'haurà de mirar que aquests posseeixin una resistència mínima a la menor de les barres

Si l'empalmament es realitza per soldadura, podrà fer-se mitjançant soldadura a topall sempre que la diferència de diàmetres sigui inferior a 3mm, o per soldeig del solapament. En el primer cas, serà preceptiu el control per a raigs X de cada unió soldada, exigint-se una qualificació mínima de 2; en el segon cas, la unió, es farà amb cordons de longitud 5 vegades el diàmetre de la barra, cada 10 cm., a banda i banda dels rodons. El coll d'aquests cordons, serà de la meitat del diàmetre de la barra i la quantitat de parelles de cordons es relaciona en la taula 2. No es podran empalmar per soldadura de solapament barres de diàmetre superior a 32 mm. Si es volen fer empalmes amb diàmetres superiors a 32mm usarem maneguets tensors.

Diàmetre de la barra (mm)	Nombre de parelles de cordons
12	1
14	1
16	1
20	1
25	2

Taula 2: Nombre de cordons de soldadura en unions de barres amb soldadures de l'empalmament.

- h) Les distàncies entre barres serà tal que permetin un formigonat correcte i adoptaran el valor més restrictiu del següents.
- Dos centímetres.
 - El diàmetre de la barra més gran.
 - 1.25 vegades de la mida màxima de l'àrid.

- i) En referència als recubriments o distàncies mínimes de les armadures als paraments, es fixen les que estableix la norma EHE, en el article 37, apartat 2.4, en funció de la classe d'exposició que determina l'article 8.2 de l'EHE. Els documents de projecte o, per defecte, la Direcció Facultativa fixaran quina es l'agressivitat del ambient en cada cas.
- j) Cas que, per alguna raó (durabilitat, protecció en front a incendis, utilització de grups de barres, etc.) l'armament principal presentés un recubriment superior als 50 mm, es disposarà una armadura de repartiment (engraellat) al bell mig del gruix del recubriment a la zona de tracció, amb una quantia geomètrica del 5 per mil de l'àrea de recubriment en el cas de barres de diàmetre igual o inferior a 32 mm i del 10 per mil per a barres superiors a aquell diàmetre, fins i tot en els casos que els plànols no ho expressin.
- k) Es garantirà, mitjançant la disposició de separadors i calçadors, la posició prevista de l'armadura. En atenció a això i al compliment de l'article 37.2.5 de l'EHE, caldrà que aquests restin constituïts per materials resistent a l'alcalinitat del formigó i no indueixi la corrosió a les armadures. Solament s'admetran separadors conformats amb morter, formigó, plàstic rígid o material similar i que hagin estat concebuts per a la tasca. Es prohibeix l'ús de fusta, ceràmica i qualsevol tipus de material residual de construcció, encara que sigui formigó; si han de quedar vistos es prohibeix que siguin metàl·lics.

Els separadors es disposaran amb una cadència que no superarà els valors que estableix la taula 3.

Element		Distància màxima
Elements superficials horitzontals (lloses, forjats, sabates, etc.)	Graella inferior	50 Ø o 100 cm.
	Graella superior	50 Ø o 100 cm.
Murs	Cada graella	50 Ø o 100 cm.
	Separació entre graelles	100 cm.
Bigues		100 cm.
Suports		100 Ø o 200 cm.

Taula 3: Cadència per la disposició de separadors

- l) Tota armadura incident perpendicularment contra un parament exterior de la peça a formigonar disposarà de la corresponent patilla d'ancoratge, encara que l'armadura pugui semblar que teòricament no treballa, fins i tot en els casos que no s'expliciti en els plànols. Les patilles d'ancoratge seran, com a mínim, de 20 cm. de longitud o el 70% del cantell de la peça que ferralli.
- m) La posició dels ancoratges de les armadures actives serà l'especificada en projecte. Es tindrà especial cura a mantenir l'alineació definida en el projecte de l'eix de l'armadura activa en la zona d'ancoratge, i les prescripcions de l'article 70 de la instrucció EHE-08.

El replanteig dels tendons serà el definit en projecte. A falta d'indicacions específiques, en els plànols de projecte es defineix la posició de l'eix de les armadures actives. Per a la seva col·locació en obra es tindrà en compte el tamany de la beina, i el possible assentament dels cordons dintre de la beina en els punts alts.

Els accessoris de les armadures actives com els acobladors, entroncaments, purgues, etc, es col·locaran seguint les indicacions del fabricant, prèvia aprovació de la Direcció Facultativa.

5.5 Prescripcions generals per a la posta en obra de les cintres, els encofrats i els motlles.

En l'execució de les cintres, els encofrats i els motlles caldrà observar les prescripcions generals que a continuació es detallen:

- a) Amb l'objectiu de complir els requeriments relatius a la neteja de les superfícies i encofrats que tenen que rebre el formigó, es disposaran elements dels mateixos practicables, per a poder-la fer efectiva.
- b) Els encofrats hauran permetre la retracció lliure del formigó en el procés del fraguat.
- c) Els productes desencofrants no deixaran rastre en les superfícies dels elements de formigó ni regalimaran per les superfícies de l'encofrat. Per altre banda, no impediran o seran incompatibles amb una ulterior aplicació dels revestiments o la execució d'una possible junta de formigonat.
- d) Els diferents elements que constitueixen els motlles i/o els encofrats, així com els estintolaments i les cintres, es retiraran sense produir sotragades i cops contra l'estructura, disposant, si els elements són de certa importància o la Direcció Facultativa ho estima oportú, gats hidràulics, falques o altres mecanismes amortidors. Les operacions de desencofrat no es portaran a terme fins que l'element en qüestió no garanteixi la capacitat portant necessària i s'acreditin unes deformacions acceptables. La Direcció Facultativa podrà instruir la realització dels assaigs corresponents per tal de poder fixar el moment del desencofrat dels diferents elements.
- e) Els elements d'encofrat i/o apuntament, un cop col·locats a obra, seran autoestables. El Contractista quedarà obligat a comunicar a la Direcció Facultativa per escrit el tipus i característiques dels elements d'apuntament que utilitzi, especialment en el formigonat de lloses massisses i sempre que les alçades de l'encofrat sobrepassin els tres metres.
- f) Les toleràncies de l'encofrat, en quan al replanteig, dimensions, planeïtat i plomat seran les que es dedueixin de la norma corresponent del element a formigonar, sense que la variació en suports i jàsseres pugi ésser superior a els 5 mm. per a moviments locals, ni menors que la mil·lèsima de la llum pel conjunt.
- g) Quan es disposin elements per atirantar o separadors per fixar la posició dels motlles, caldrà que abans s'hagin estudiat els procediments per a treure'ls o la forma de dissimular-los en obra.
- h) No s'ompliran les coqueres o defectes que s'apreciïn en el formigó al desencofrar sense autorització prèvia de la Direcció Facultativa.
- i) Quan el temps transcorregut entre l'execució de l'encofrat i el formigonat sigui superior a quinze dies, caldrà fer una revisió exhaustiva d'aquell abans del formigonat.
- j) Si els encofrats són de fusta o d'algun altre material absorbent de l'humitat, just abans de formigonar caldrà regar perfectament la superfície que ha de rebre el formigó, de cara a evitar que aquella absorbeixi l'aigua d'amassat.

5.6 Reparacions.

Quan s'executi erròniament algun element constructiu o be, per qualsevol causa, quan un element quedi malmès a conseqüència d'un accident o manipulació indeguda d'algun utillatge, es procedirà a la seva reparació fins que compleixi els requisits que estableix el projecte, observant els següents punts:

- a) Quan es detecti qualsevol tipus d'anomalia en l'execució o en la conservació durant el període d'obra d'un determinat element de formigó armat, es comunicarà immediatament a la Direcció Facultativa, aportant una descripció escrita i un croquis de la mateixa.

- b) En cas de que es produïssin coqueres, oclusions o s'apreciés una segregació dels àrids d'una determinada massa de formigó, es procedirà al sanejament de les capes de formigó no satisfactori, fins trobar una superfície del mateix que compleixi les característiques resistents, d'aspecte i demés connotacions descrites en el present Plec de Condicions. Llavors, s'aplicarà sobre dita superfície un pont d'unió a base de resina epoxi, observant estrictament les condicions de preparació i aplicació que estipuli el fabricant, i es reomplirà amb un morter de reparació com a mínim de les mateixes característiques mecàniques que el que constitueix la massa referida.

En cas que l'element ja hagi entrat en càrrega o que la quantitat de formigó a incorporar sigui superior al 5% del que constitueix una secció que contingui per la part malmesa, com a material de reblert es disposarà morter d'alta resistència.

- c) En el cas que, per una manca de suficients elements separadors, moviment de l'encofrat o altre circumstància, restin armadures a la vista o amb recobriments inferiors als previstos en projecte, es procedirà a disposar algun mecanisme o solució que garanteixi el mateix grau de protecció que el previst.

Per això, el Contractista escollirà un dels procediments constructius que s'especifiquen a continuació, el qual serà aprovat explícitament per la Direcció Facultativa. Els esmentats procediments són els següents:

Aplicació de pintura protectora: S'aplicarà en tota la zona on no es satisfaci el recobriment previst en projecte. El procés constructiu consistirà en una neteja amb aigua a pressió o sorrejat de sorra del parament de formigó on calgui aplicar la pintura i l'aplicació d'aquesta segons les condicions que especifiqui el seu fabricant.

Redreçament de les armadures: Es realitzarà en tota la zona on no es satisfaci el recobriment previst en projecte. El procés constructiu consistirà en el repicat del formigó per a deixar l'armadura exempta, el redreçat de l'armadura observant les condicions de doblegament de barres que estableix la norma EHE i la incorporació de formigó o morter reparador per a reconstituir la geometria prevista de l'element. Aquesta última tasca es farà aplicant sobre la superfície de formigó de la zona repicada un pont d'unió a base de resina epoxi, observant estrictament les condicions de preparació i aplicació que estipuli el fabricant, i es formigonarà amb un formigó de les mateixes característiques que el que constitueix l'element.

Si l'element a reparar ja hagués entrat en càrrega o la quantitat de formigó a incorporar os superior al 5% del que constitueix una secció que contingui la part repicada, com a material de reblert es disposarà morter d'alta resistència.

Regruix de morter: Es realitzarà en tota la zona on no es satisfaci el recobriment previst en projecte. El procés constructiu consistirà en netejar la totalitat de la superfície que ha de rebre el morter mitjançant un sorrejat de sorra, l'aplicació d'un pont d'unió a base de resina epoxi i l'estesa de un gruix de morter reparador no inferior a un centímetre.

- d) Quan es detecti una falla en el plom, una desviació o una alteració de les dimensions dels elements de formigó armat, sempre i quan satisfacin les condicions de tolerància especificades més endavant, es procedirà a repicar o suplementar la peça fins que assoleixi les condicions geomètriques que especifiqui la Direcció Facultativa o estableixi el projecte.

En el cas de que calgui repicar, caldrà fer-ho un centímetre en escreix, de manera que es pugui aplicar sobre el parament tractat el procés constructiu descrit pel cas de la reparació de recobriments mitjançant la tècnica del regruix de morter, descrit a l'apartat b) anterior; quan es tracti de suplementar, s'aplicarà també aquest mateix procediment, sense necessitat de repicar el parament que rebrà el morter.

- e) Quan un element quedi afectat per un accident o altre situació que el danyi perceptiblement, caldrà reparar-lo d'acord amb els procediments abans descrits, o consultar a la Direcció Facultativa la forma més adient de fer-ho per tipus d'element i agressió esdevinguts.

5.7 Elements de fonamentació.

Per l'execució dels elements de la fonamentació caldrà consultar el Plec de Condicions per l'Execució de la Fonamentació, en els apartats a on es detallen les condicions específiques de cada element.

5.8 Forjats.

Els requeriments de tipus específic per la posta en obra i execució dels forjats, excepte les lloses massisses que es detallen a continuació, caldrà consultar-los a els Plecs de Condicions de l'Execució dels Forjats.

5.9 Lloses massisses.

L'execució de les lloses massisses, exceptuant les de fonamentació i les de subpressió detallades en el Plec de Condicions per l'Execució de la Fonamentació, quedarà establerta pels punts que es detallen a continuació i que complementen als de caràcter més general, ja detallats també en subapartats anteriors. Els referits punts són els següents:

- a) Estarà permesa la introducció de juntes de formigonat, sempre i quan es notifiqui a la Direcció Facultativa la intenció de fer-les, per tal de que instrueixi la posició, forma i condicions de les mateixes. A falta d'indicació al respecte, caldrà que aquestes es solucionin fora dels punts a on es prevegin concentracions d'esforços importants. Al respecte, cal establir que aquesta es farà a una distància d'un cinquè (1/5) de la llum sobrepassada.

La forma de les juntes serà a uns 45°, deixant que sigui el mateix formigó el que adopti la inclinació, eliminant, per tant, tot encofrat. El formigonat addicional que completa la junta es farà havent netejat amb un raspall de puès d'acer la superfície inclinada del formigó de la primera tongada, i havent-li aplicat una pintura a base de resina epoxi, com a màxim 30 minuts abans de l'operació de formigonat.

- b) L'armament tipus de les lloses massisses consistirà en dues capes d'armadura en forma de graella, de cadència i diàmetre segons plànols, completada amb una sèrie de creuetes de punxonament embegudes en els recolzaments i encastaments en pilars i suports, del mateix cantell que el de la llosa, i un congreny continu situat al perímetre. Les armadures de graellat estaran compostes per un armament bàsic i, ocasionalment, un de reforç, segons plànol. Aquest últim armament, el de reforç, no es disposarà quan coincideixi en direcció i posició amb una de les branques de les creuetes embegudes abans esmentades, de tal manera que l'armament d'aquestes últimes substituirà el de la llosa.

- c) Les graelles d'armadura quan arribin als contorns de la llosa estaran proveïdes de patilles d'ancoratge de 20 cm. de llargada i s'estendran de forma contínua en tota la superfície, descomptant els recobriments corresponents. No s'admetrà la col·locació d'engraellats electrosoldats o manufacturats a taller per la realització de la malla de base, a no ser que la Direcció Facultativa aprovi el contrari, prèvia proposta del Contractista, en la que adjuntarà forma i dimensions dels panells d'engraellat.

Tant l'armadura de la graella superior com la de la inferior s'organitzarà en dues capes, una per l'armadura longitudinal i l'altre per la transversal, incloent-hi en cada una d'elles l'armat bàsic i el de reforç.

El recobriment mínim de qualsevol de les armadures de la llosa, incloses les de les jàsseres embegudes, serà el que es detalla més amunt.

L'armadura de la llosa pròpiament dita - els engrallats- es situarà per l'exterior de les creuetes i congrenys embeguts.

- d) L'empalmament de les barres que constitueixen l'armadura bàsica de llosa i la de les jàsseres embegudes s'executarà per prolongació recta, en zones a on no existeixin puntes d'esforç. Si

no existeix cap instrucció específica de la Direcció Facultativa al respecte, aquest solapament es farà de tal manera que el seu eix estigui a un cinquè (1/5) de la llum entre pilars o eixos dels elements que la suportin.

- e) Les armadures estaran proveïdes dels mecanismes necessaris per tal de garantir que en el procés de ferrallat i en el posterior de formigonat no es produeixin moviments ni enfonsaments de les mateixes, respectant, a més, les distàncies als paraments. Al respecte s'observaran les condicions expressades a la taula 3 de l'apartat 1.5.4 del present Plec de Condicions.
- f) Els caps dels pilars que hauran de suportar a la llosa estaran enrassats amb la cota inferior de la llosa, podent penetrar com a màxim una profunditat igual al recobriment de les armadures inferiors, cas en el qual serà precís netejar convenientment el cap del pilar abans de procedir al formigonat.
- g) Les toleràncies admeses en l'execució de les lloses vindran donades per les que es detallen a continuació:
 - Dimensió del cantell total: -0.0 mm a +20 mm
 - Dimensió del cantell útil: -0.0 mm a +20 mm
 - Paral·lelisme entre paraments inferior i superior: relativa 1% ó absoluta 2%

5.10 Jàsseres.

A l'execució de les jásseres es vetllarà pel compliment de les següents condicions específiques.

- a) Estarà permesa la introducció de juntes de formigonat en els elements, sempre i quan es notifiqui a la Direcció Facultativa la intenció de fer-les, per tal de que ella instrueixi la posició, forma i condicions de les mateixes.

A falta d'indicació al respecte, caldrà que aquestes se solucionin fora dels punts a on es prevegin concentracions d'esforços importants, com, per exemple, a una distància d'un cinquè (1/5) de la llum entre pilars.

La forma de les juntes serà a uns 45°, deixant que sigui el mateix formigó el que adopti la inclinació, eliminant, per tant, tot encofrat. El formigonat addicional que completa la junta es farà havent netejat amb un raspall de pues d'acer la superfície inclinada del formigó de la primera tongada i havent-hi aplicat una pintura a base de resina epoxi, com a màxim 30 minuts abans de l'operació de formigonat.

- b) L'empalmament de les armadures s'executarà per prolongació recta, en zones a on no existeixin puntes d'esforç. Si no existeix cap instrucció específica de la Direcció Facultativa al respecte, aquest solapament es farà de tal manera que el seu eix estigui a un cinquè (1/5) de la llum entre pilars.
- c) L'armament d'aquests elements consistirà en una caixa formada per barres longitudinals superiors i inferiors, estreps i, en ocasions, armadura de pell, de dimensions tal i com s'especifica en els plànols. En determinats casos, especialment en jásseres planes, en els recolzaments es disposaran creuetes de punxonament, segons plànols.
- d) Els caps dels pilars que hauran de suportar a la jássera estaran enrassats amb la cota inferior de la mateixa, podent penetrar com a màxim una profunditat igual al recobriment de les armadures inferiors, cas aquest en el que serà precís netejar convenientment el cap del pilar, abans de procedir al formigonat.
- e) Les armadures estaran proveïdes dels mecanismes necessaris per tal de garantir que en el procés de ferrallatge i en el posterior de formigonat no es produeixin moviments ni

enfonsaments de les mateixes, respectant, a més, les distàncies als paraments. Al respecte s'observaran les condicions expressades a la taula 3 de l'apartat 1.5.4 del present Plec de Condicions.

- f) Preferiblement les jàsseres de cantell hauran ésser formigonades d'un sol cop, de la mateixa manera que les jàsseres de secció transversal en T. Si hi hagués l'impossibilitat de realitzar-les d'aquesta manera, caldrà netejar la junta de formigonat amb un raspall de pues d'acer i aplicar una resina epoxi com a màxim 30 minuts abans de procedir al formigonat que completi l'element.

El Contractista tindrà present que fer una jàssera en dues fases no implica que acabada la primera l'element estigui capacitat per a suportar les càrregues del forjat, a no ser que s'especifiqui en els documents de projecte o ho estableixi la Direcció Facultativa.

- g) Les toleràncies admeses en l'execució d'aquests elements vindran donades per les que es detallen a continuació:
- Dimensió del cantell total: -0.0 mm a +20 mm
 - Dimensió del cantell útil: -0.0 mm a +20 mm
 - Paral·lelisme entre paraments inferior i superior:

relativa 1% ó absoluta 2%

5.11 Pilars.

Per l'execució dels pilars de formigó armat es prendran de base, a més de les especificacions generals, les que es detallen a continuació, de caràcter més particular.

- a) Estarà permesa la introducció de juntes de formigonat en els elements, sempre i quan es notifiqui a la Direcció Facultativa la intenció de fer-les. A falta d'indicació al respecte, caldrà que aquestes es facin en direcció horitzontal o, en el cas de pilars desplomats, en direcció normal al seu eix.

Per a realitzar la junta, caldrà netejar la superfície del formigó abocat en la primer tongada amb un raspall de pues d'acer fins a deixar vist l'àrid, per tal d'assegurar la continuïtat del formigó.

- b) L'empalmament de les armadures de dos pilars consecutius s'executarà per prolongació recte, excepte en els pilars de l'última planta, que es doblegaran convenientment per solapar-la amb la del forjat o jàssera que suportin.

Les armadures dels pilars, no obstant, estaran lleugerament desviades en el seu cap – grifades – amb inclinacions no superiors al 20% respecte la vertical, per tal que el solapament amb les armadures del pilar del nivell següent no es produeixi en els plans paral·lels als paraments del pilar. Les longituds de solapament de les armadures dels pilars, tret d'indicació contrària de la Direcció Facultativa, seran les corresponents a la posició I de la taula 1.

- c) Quan es produeixi un canvi de secció transversal del pilar igual o inferior de 5 cm., i sempre que la forma de la secció transversal es mantingui, no caldrà adoptar cap consideració respecte a llur posta en obra. Per contra, si el canvi es superior a 5 cm., o existeix variació de forma del pilar - de rodó passa a quadrat o viceversa, per exemple- es reduirà a la meitat la separació dels estreps dels pilars que concorren en el nus en els últims 50 cm. o en una distància igual a la dimensió del cantell útil dels mateixos, la més restrictiva, tan pel pilar superior com per l'inferior. A l'hora, es doblegaran les armadures del pilar inferior com si es tractés d'un pilar d'última planta i s'hi encastarà, amb les longituds d'ancoratge que correspongui i sense reduccions, les barres d'armat del pilar de la planta següent, d'acord amb els plànols de detall adjunts.

Si, en qualsevol cas, el canvi proposat fos, en senti ascendent, d'un pilar més petit a un de més gros, caldrà que es consulti a la Direcció Facultativa la forma de realitzar-lo, a no ser que ja s'hagi detallat en els documents de projecte.

- d) En el cas de pilars que tinguessin formes irregulars tant en planta com en el seu desenvolupament en alçada, caldrà que el Contractista faci un replanteig de llur forma i la presenti a la Direcció Facultativa, perquè aquesta estableixi les consideracions de forma i organització de les armadures més convenientes, sempre i quan aquestes consideracions no es trobin reflectides en els documents de projecte.
- e) L'armadura dels pilars consistirà en una caixa formada per, al menys, quatre barres longitudinals en pilars de secció rectangular o quadrada, situades en els seus vèrtex, o sis uniformement repartides en el perímetre en els de secció circular, a més de una sèrie de cercols que lligaran les barres longitudinals, situats amb una cadència no superior al 75% de la dimensió mínima de la secció transversal del pilar.
- f) Les armadures estaran proveïdes dels mecanismes necessaris per tal de garantir que en el procés de ferrallatge i en el posterior de formigonat no es produeixin moviments ni enfonsaments de les mateixes, respectant, a més, les distàncies als paraments. Al respecte s'observaran les condicions expressades a la taula 3 de l'apartat 1.5.4 del present Plec de Condicions.
- g) Les toleràncies admeses en l'execució dels pilar són les que es detallen a continuació:
- Desploms: 1/500 de l'alçada o 10 mm, la més restrictiva de les dues.
 - Errors de replanteig: De corriments de l'eix: ≤ 25 mm
De dimensions: ± 10 mm
 - Alçada: El valor del recobriment de l'armadura de l'element que suportin o 20 mm, la més restrictiva de les dues.
 - Variació de les dimensions transversals:
De cantell útil: -10 mm a +20 mm
De dimensions exteriors: ± 20 mm

5.12 Murs de càrrega i pantalles

Per a l'execució dels murs de càrrega o pantalles de formigó armat, excloent els murs que són de contenció, es prendran de base, a més de les especificacions generals, les quals es detallen a continuació, de caràcter més particular.

- a) Estarà permesa la introducció de juntes de formigonat en els murs, tant verticals com horitzontals, que s'avindran a el que estableixin els documents de projecte o, en el seu defecte, al que consideri la Direcció Facultativa.

Quan es tracti de la introducció de juntes horitzontals, caldrà netejar la superfície del formigó abocat en la primera tongada amb un raspall de pues d'acer fins deixar vist l'àrid, per assegurar la continuïtat del formigó

- b) L'empalmament de les armadures de dos murs consecutius en alçada s'executarà per prolongació recte, excepte en els murs de l'última planta, que es doblegaran convenientment per solapar llur armadura amb la del forjat o jàsseres que suportin; l'empalmament d'armadures en sentit horitzontal sempre es farà per prolongació recte, tret d'indicació contrària en els plànols.

Les longituds de solapament de les armadures dels murs, tret d'indicació contrària en els plànols o de la Direcció Facultativa, seran les que es detallen a la taula 3 de l'apartat 1.5.4.

- c) Quan es produeix un canvi de secció transversal del mur, contat en sentit vertical, superior a 5 cm, caldrà doblegar les armadures del mur inferior com si es tractés d'un mur d'última planta i encastar-hi, amb les longituds d'ancoratge que corresponguin, les barres d'armat del mur de la planta següent.
- d) L'armadura dels murs o pantalles consistirà en un engraellat ortogonal a dues cares, rematat amb uns congrenys per l'interior del mur i per tot el perímetre, inclosos, en aquest últim, els dels forats i perforacions, de diàmetre de les barres longitudinals i transversals segons els plànols. Podrà afegir-se un armament de reforç que es col·locarà en el mateix pla que el dels engraellats, formant, en total, dues capes d'armadura a cada banda de mur (veure condicions específiques per l'armat de les lloses, apartat 1.5.7, punt d).
- e) Les armadures estaran proveïdes dels mecanismes necessaris per tal de garantir que en el procés de ferrallatge i en el posterior de formigonat no es produeixin moviments ni enfonsaments de les mateixes, respectant, a més, les distàncies als paraments. Al respecte s'observaran les condicions expressades a la taula 3 de l'apartat 1.5.4 del present Plec de Condicions.
- f) En el cas d'un mur de formigó no exposat directament al vent no quedarà lliure d'apuntaments ni de trava en el període de construcció de l'edifici en una alçada del doble de la prevista en projecte; si hi resta exposat, aquesta alçada no serà superior a la definitiva.
- g) Les toleràncies admeses en l'execució dels murs són les que es detallen a continuació:
- Desploms: 1/500 de l'alçada o 10 mm, la més restrictiva de les dues.
 - Replantejament: de corriments de l'eix: ≤ 25 mm
de dimensions: ± 10 mm
 - Alçada: El valor del recobriment de que suportin o 20 mm, la més restrictiva de les dues armadures de l'element
 - Variació de les dimensions transversals:
de cantell útil: -10 mm
+20 mm
de dimensions exteriors: ± 20 mm

5.13 Làmines

En l'execució de les làmines, tant llises, plegades, com nervades, caldrà observar, a més dels requeriments generals, les condicions d'execució que a continuació s'especifiquen:

- a) Estarà permesa la introducció de juntes de formigonat, sempre i quan es notifiqui a la Direcció Facultativa la intenció de fer-les, per tal que ella instrueixi la posició, forma i condicions de les mateixes. A falta de indicació al respecte, caldrà que aquesta es solucioni fora dels punts a on es prevegin concentracions d'esforços importants.

La forma de les juntes serà normal a la superfície, disposant l'encofrat que fos precís. La següent tongada de formigó es presentarà sobre la superfície abans esmentada, havent-la netejat amb un raspall de pues d'acer i havent-li aplicat una pintura a base resina epoxi, com a màxim 30 minuts abans de l'operació de formigonat.

- b) L'armament tipus de les làmines consistirà en una o dues capes d'armadura en forma de graella, de cadència i diàmetre segons plànols, completada ocasionalment amb una xarxa entrecruada de congrenys i jàsseres embegudes, del mateix cantell que la làmina, i un congreny continuo situat en el perímetre. Les graelles d'armadura s'estendran de forma contínua en tota la superfície de la làmina, descomptant els recobriments corresponents, disposant, les barres que la constitueixin, de patilles d'ancoratge de 10 cm. de longitud. No

s'admetrà la col·locació de graelles electrosoldades o manufacturades a taller per la realització de la malla de base, a no ser que la Direcció Facultativa aprovi el contrari, prèvia proposta del Contractista, en la que adjuntarà forma i dimensions dels panells d'engraellat.

En el cas de resoldre la làmina amb dues capes d'armadura, tant l'armadura de la graella superior com la de la inferior s'organitzarà, a la vegada, en dues capes, una per l'armadura longitudinal i l'altre per la transversal, incloent-hi en cada una d'elles l'armat bàsic i el de reforç, situant-se, a més, per l'exterior de les jàsseres embegudes i congrenys.

El recobriment mínim de qualsevol de les armadures de la làmina, incloses les de les jàsseres embegudes, serà el que es detalla més amunt en l'apartat de recobriments, en funció del grau d'exposició de l'element.

- c) L'empalmament de les barres que constitueixen l'armadura bàsica de làmina i la de les jàsseres embegudes s'executarà per prolongació recte, en zones a on no existeixin puntes d'esforç. Si no existeix cap instrucció específica de la Direcció Facultativa al respecte, aquest solapament es farà de tal manera que el seu eix estigui a un cinquè (1/5) de la llum entre pilars o eixos dels elements que la suportin.
- d) Les armadures estaran proveïdes dels mecanismes necessaris per tal de garantir que en el procés de ferrallatge i en el posterior de formigonat no es produeixin moviments ni enfonsaments de les mateixes, respectant, a més, les distàncies als paraments. Al respecte s'observaran les condicions expressades a la taula 3 de l'apartat 1.5.4 del present Plec de Condicions.
- e) Els caps dels pilars o elements que hauran de suportar a la làmina estaran enrassats amb la cota inferior de la mateixa, podent penetrar com a màxim una profunditat igual al recobriment de les armadures inferiors, en aquest cas serà precís netejar convenientment el cap del pilar abans de procedir al formigonat.
- f) Caldrà que el Contractista s'avingui al pla d'obres detallat en el projecte o en la memòria tècnica. Si aquest no s'hagués previst, el Contractista en proposarà un a la Direcció Facultativa, per tal de que aquesta l'aprovi.
- g) Les tasques de desencofrat caldrà realitzar-les d'acord amb un procés constructiu establert a priori. Aquest procés quedarà definit en els documents de projecte i, en el seu defecte, el Contractista caldrà que en proposi un per tal de que la Direcció Facultativa l'aprovi.
- h) Les toleràncies admeses en l'execució de les làmines vindran donades per les que es detallen a continuació:
 - Dimensió del cantell total: -0.0 mm a +20 mm
 - Dimensió del cantell útil: -0.0 mm a +20. mm
 - Paral·lelisme entre paraments inferior i superior: relativa 1% o absoluta 2%

5.14 Elements de formigó pretensat o postesat.

- a) La Direcció facultativa haurà d'aprovar el sistema de pretensat que s'utilitzi en obra. Per això el Contractista haurà de facilitar la documentació i tots els detalls i certificats corresponents referents als dispositius d'ancoratge i entroncament, accessoris, beines i equips de tesat i injecció. En particular es controlarà el referent als articles 91 a 94 de la instrucció EHE.

En particular, el subministrador del sistema de pretensat haurà de disposar dels pertinents certificats d'ETA (European Technical Approval)

- b) El tesat de les armadures actives es realitzarà quan el formigó hagi aconseguit la resistència necessària. Per a tal efecte es realitzaran els oportuns assajos de control.

- c) En cap cas i sota cap precepte es tesaran les armadures posteses abans de 3 dies des de la data de formigonat d'aquest element.
- d) En els elements de formigó pretensat, ja siguin amb armadures preteses o posteses, es tindran en compte les següents toleràncies d'execució:
 - Per a tendons simples i cordons es considerarà admissible una desviació igual a la major de:
 $\Delta = \pm 0'025L$, sent L el cantell del forjat o l'ample de la secció transversal segons el cas
 $\Delta = \pm 20\text{mm}$
 - Les toleràncies en recobriments d'armadures actives seran
 $\pm 5\text{mm}$ en elements prefabricats
 $\pm 10\text{mm}$ en elements formigonats in situ
- e) No es permet la tècnica del traçat lliure per al replanteig de monocordons en lloses postesades de més de 8.00m de llum entre suports, o 25cm de cantell.
- f) La separació màxima entre elements de suport del cable serà de 100cm o l'indicada pel fabricant.

5.15 Toleràncies

Les toleràncies es troben particularitzades per a cada tipus d'element, es prendran les més restrictives de les especificades en aquest plec o en l'annex 11 de la EHE-08.

6 Control.

El present Plec de Condicions contempla les consideracions per a portar a terme el nivell de control requerit en el projecte, segons els termes que estableix l'EHE". Aquest apartat complementa el Pla de Control específic del projecte.

El Contractista està obligat a realitzar les proves, assaigs i controls que la Direcció Facultativa consideri oportuns, en els termes que es detallen a continuació.

La central de producció tindrà disponible i perfectament documentat un control de producció, que complirà la normativa vigent.

6.1 Ciment.

La certificació de la idoneïtat dels ciments utilitzats a l'obra s'obtindrà realitzant els assaigs i proves que a continuació es detallen, o mitjançant Certificats de Garantia expedits pel Laboratori o Laboratoris que, prèviament, que s'hagin establert.

Els assaigs a els que s'ha fet referència abans es detallen en els següents termes:

- a) Abans de començar l'obra i cada vegada que es modifiquin tan la forma, com l'empresa de subministrament del material, es realitzaran els assaigs necessaris per a certificar que els continguts de matèries primeres i compostos químics i les característiques mecàniques, físiques i químiques que estableix la Norma RC-08 en el seu Annex, apartat 2on, són dins els marges tolerables. Tanmateix, pels ciments de característiques especials, la campanya d'assaigs es complementarà amb els precisos per a constatar que compleixen els requeriments que s'especifiquen en l'apartat 3er de l'annex de la mateixa normativa.

- b) Quan el ciment faci més de un més que estigui envasat, ja sigui dins de sacs o a l'interior d'una sitja, es realitzaran les proves necessàries per a determinar llur corba de fraguat i resistències mecàniques a tres i set dies.

Cada tres mesos es realitzaran, com a mínim, els següents assaigs:

- Pèrdua al foc.
 - Residu insoluble.
 - Principi i fi de fraguat.
 - Resistència a compressió.
 - Estabilitat de volum.
- c) Es rebutjaran tots aquells ciments que no superin satisfactòriament cadascuna de les proves abans esmentades, a no ser que la Direcció Facultativa consideri el contrari.
- d) Els termes abans relacionats complementaran i no contradiran les instruccions que dictaminin el Pla de Control del Projecte.

6.2 Aigua.

La certificació de la idoneïtat de l'aigua d'amassat i curat dels formigons utilitzats a l'obra s'obté realitzant els assaigs i proves que a continuació es detallen:

- a) La direcció facultativa o el responsable de la recepció en el cas de les centrals formigoneres realitzaran els corresponents assajos en un laboratori dels contemplats en l'apartat 78.2.2.1 que permeti el compliment de les especificacions de l'article 27 de la EHE amb una periodicitat semestral. L'aigua subministrada que sigui potable de la xarxa de subministre estarà exempta d'assajos.
- b) Es rebutjaran aquelles aigües que no superin satisfactòriament totes i cadascuna de les proves abans esmentades, a no ser que la Direcció Facultativa consideri el contrari.
- c) Els termes abans relacionats complementaran i no contradiran les instruccions que dictaminin el pla de control del projecte.

6.3 Àrids.

La certificació de la idoneïtat dels àrids - sorres i graves -, utilitzats per a preparar els formigons de l'obra, s'obté realitzant els assaigs i proves que a continuació es detallen o mitjançant Certificats de Garantia expedits pel Laboratori o Laboratoris que, prèviament, que s'hagin establert.

Els assaigs a els que s'ha fet referència es detallen en els següents termes:

- a) A excepció dels àrids d'autoconsum, els àrids hauran de disposar del marcatge CE amb un sistema d'evaluació de conformitat 2+ i a la vegada hauran de complir amb l'article 28 de la EHE.
- b) En el cas dels àrids d'autoconsum el constructor o en el seu cas el subministrador de formigó haurà d'aportar un certificat d'assaig amb anitguitat inferior a 3 mesos realitzat per un laboratori de control segons l'apartat 78.2.2.1 que demostrï la conformitat de l'àrid segons les especificacions dels projecte i l'article 28 d'aquesta instrucció amb un nivell d'exigència equivalent per aquell exigint pels àrids amb marcatge CE de la Norma UNE EN 12620.

- c) Abans de començar l'obra, cada vegada que es modifiqui tant la forma com l'empresa de subministrament del material, que es modifiqui l'ús o que estableixi la Direcció Facultativa, es realitzaran els assaigs necessaris sobre una mostra representativa dels àrids, per a certificar que les seves condicions físico-mecàniques, de granulometria i coeficient de forma s'adaptin a les que estableix l'EHE en el seu article 28. Tanmateix, es controlarà cada mes que la mida màxima de l'àrid compleix amb els requeriments de projecte.
- d) Es rebutjaran sistemàticament tots aquells àrids que no compleixin qualsevol dels requeriments referits en el article 28 de l'EHE.
- e) Es rebutjaran, també, quan es detectin variacions del 10% en l'ús o que arribi al 70% de la que es sol·licita en projecte.
- f) Els termes abans relacionats complementaran i no contradiran les instruccions que dictaminin el Pla de Control del Projecte.

6.4 Additius.

La certificació de la idoneïtat dels additius utilitzats per a preparar els formigons de l'obra s'indicarà mitjançant el marcatge CE, es comprovarà que la verificació documental dels valors declarats dels documents que acompanyen el citat marcatge podran fer complir les especificacions contemplades en el projecte i en l'article 29 de la EHE.

En el cas que els additius no disposin del marcatge CE per no estar inclosos en les normes armonitzades el constructor o en el seu cas el subministrador de formigó haurà d'aportar un certificat d'assaig amb antiguitat inferior a 6 mesos realitzat per un laboratori de control segons l'apartat 78.2.2.1 que demostrï la conformitat de l'additiu segons les especificacions del projecte i l'article 29 d'aquesta instrucció amb un nivell d'exigència equivalent per aquell exigint pels additius amb marcatge CE de la Norma UNE EN 934-2.

Els assaigs a els que s'ha fet referència es detallen en els següents termes.

- a) Abans de començar l'obra, cada vegada que es variï la forma o empresa de subministrament del material, que es modifiqui l'ús o que així ho estableixi la Direcció Facultativa, es realitzaran els assaigs necessaris o es sol·licitaran els Certificats de Garantia corresponents dels additius.
- b) Els controls s'efectuaran sobre una campanya d'assaigs previs del formigó, tal i com estableix l'article 29é de l'EHE, amb els requeriments específics que es detallen més endavant en el subapartat 1.6.6.1.-.
- c) Es comprovarà que el compost objecte d'aquest apartat no ataca a les armadures, ni causa efectes secundaris contraproductius de qualsevol mena a la massa de formigó.
- d) Es comprovarà periòdicament que la dosificació en pes de l'additiu queda dins de les toleràncies que estipuli el fabricant, i es comprovarà també que la marca i el tipus d'additiu no es modifiquin.
- e) Es rebutjaran sistemàticament tots aquells additius i/o formigons que contradiguin qualsevol de les indicacions fetes anteriorment.
- f) Els termes abans relacionats complementaran i no contradiran les instruccions que dictaminin el Pla de Control del Projecte.

6.5 Formigó fresc.

Els assajos de consistència del formigó fresc es realitzaran mitjançant el mètode de l'assentament, segons UNE 12350-2 i es realitzaran quan es produeixi alguna de les següents circumstàncies:

- a) Quan es fabriquin provetes per controlar la resistència.

- b) En totes les amassades que es col·loquin en obra amb un control indirecte de la resistència, segons el que s'estableix en l'apartat 86.5.6
- c) Sempre que la direcció facultativa o el que s'estableix en el Plec de Condicions Particulars.

La especificació per a la consistència serà la recollida en l'article 31 apartat 5 de la EHE., en el Plec de Condicions Particulars o en el seu cas la indicada per la Direcció d'Obra. Es considerarà conforme quan els assentaments obtinguts en els assajos es trobin dins dels límits definits en la taula 86.5.2.1 de la EHE.

6.6 Formigó endurit.

El següent apartat fa referència a els controls a que s'han de sotmetre les patides de formigó ja endurit, en el que, també, s'esmenten els criteris d'acceptació o rebuig d'aquestes partides.

Aquests controls s'organitzen segons quatre tipologies diferents que es detallen a continuació.

6.6.1 Assaigs previs.

Es realitzaran per tal de comprovar la idoneïtat dels materials corresponents i les dosificacions a utilitzar mitjançant la determinació de la resistència a compressió dels formigons fabricats al laboratori i compliran segons el que s'indica en l'Annex 22 de la EHE.

6.6.2 Assaigs característics.

Es realitzaran per tal de comprovar la idoneïtat dels materials components, les dosificacions i les instal·lacions que es volen utilitzar en la fabricació del formigó, en relació a la seva capacitat mecànica i la seva durabilitat. Per tal de fer-ho es realitzaran assajos de resistència a compressió i en el seu cas assajos de penetració d'aigua sota formigons fabricats en les mateixes condicions que la central i amb els mateixos mitjans de transport amb els que es subministrarà a obra. Tots aquests assajos compliran amb el que s'estableix a l'Annex 22 de la EHE.

6.6.3 Assaigs de control.

Corresponen als que s'han d'anar fent sistemàticament i en els termes que es detallarà més endavant, a mida de que es vagi realitzant l'obra. Serviran, doncs, per conèixer quina es la resistència dels formigons utilitzats per l'execució dels elements estructurals de l'edifici. El tipus de control a realitzar serà segons la modalitat 3, d'acord amb el criteri de l'article 86 de l'EHE.

Pel control estadístic el formigó es dividirà en lots, prèviament a l'inici del subministrament, tal com s'indica en la taula 86.5.4.1 de la EHE sempre i quan la direcció facultativa no ho contradigui. El nombre de lots no serà inferior a 3.

Totes les amassades d'un lot provindran del mateix subministrador, tindran els mateixos materials i tindran la mateixa dosificació nominal i no es barrejaran en columnes diferents de les de la taula 86.5.4.1 de la EHE.

Quan un lot estigui constituït per amassades de formigons en possessió de un distintiu oficialment reconegut, podrà augmentar-se el tamany multiplicant els valors de la taula 86.5.4.1 per 5 o per dos depenent del nivell de garantia pel qual s'ha efectuat el reconeixement sigui conforme a l'apartat 5.1 o apartat 6 de l'Annex 18 de la EHE-08. En els casos que s'amplia el tamany del lot el mínim de lots seran 3 i no podran haver provingut d'amassades subministrades a obra amb un període de temps superior a 6 setmanes. En cas de produir-se un incompliment amb el criteri explicitat, la direcció facultativa no aplicarà l'augment de tamany mencionat pels següents sis lots, si aquests compleixen, en el setè es podrà tornar al tamany original del lot. Si segueixen sense complir la resta de subministraments es faran com si el formigó no posseís el distintiu de qualitat.

Abans de iniciar el subministrament de formigó la direcció facultativa posarà les condicions de criteri d'acceptació del formigó. La conformitat del lot es comprovarà a partir dels valors mitjans dels resultats obtinguts sobre dues provetes preses per cada una de les N amassades controlades segons la taula 86.5.4.2 de la EHE. La presa de mostres es realitzarà aleatòriament entre les diferents amassades i quan el lot abarqui més d'una planta la direcció facultativa podrà optar per dues decisions:

- a) Subdividir el lot en sublots als quals s'haurà d'aplicar de manera independent els criteris d'acceptació
- b) Considerar el lot conjuntament, procurant que les amassades controlades corresponguin amb els diferents orígens i aplicant les diferents consideracions de control que corresponguin en el cas més desfavorable

Un cop efectuats els assajos s'ordenaran els valors mitjans de les determinacions de resistència de menor a major. Els criteris d'acceptació d'aquest control es definiran segons:

- 1) Formigons en possessió del distintiu de qualitat oficialment reconegut amb un nivell de garantia conforme a l'apartat 5.1 de l'Annex 19 de la EHE
- 2) Formigons sense distintiu
- 3) Formigons sense distintiu, fabricats de manera continua.

Per cada un dels casos s'acceptarà segons els criteris de la taula 86.5.4.3.a de la EHE-08.

Transitoriament i fins el 2010 podrà considerar-se el cas de formigons en possessió de un distintiu de qualitat oficialment reconegut amb un nivell de garantia de l'apartat 6 de l'Annex 19 de la EHE-08. En aquest cas el criteri d'acceptació serà la fórmula:

$$f_{(x)} = x - 1.645\sigma \geq f_{(ck)}$$

Pel que fa a la comprovació de la resistència del formigó al 100% es realitzarà determinant-la en totes les amassades sotmeses a control i calculant, a partir dels seus resultats el valor de la resistència característica real segons la taula 39.1 EHE-08.

Per elements fabricats amb N amassades, el valor de la resistència característica real correspon a la resistència de l'amassada que un cop ordenades les N determinacions de menor a major ocupa el lloc $n=0.05N$ arrodonint n per excés.

El criteri d'acceptació per aquesta modalitat serà que

$$f_{(c,real)} \geq f_{(ck)}$$

6.7 Acer.

La conformitat de l'acer passiu quan aquest disposi del marcatge CE, es comprovarà mitjançant la verificació documental que els valors declarats en els documents que acompanyen el marcatge permeten complir l'article 32 de la EHE.

En cas de no disposar de marcatge CE hauran de ser conformes a la EHE i a la EN 10080. La demostració d'aquesta conformitat, d'acord amb el que s'indica en l'article 88.5.2 i es podrà efectuar mitjançant:

- a) La possessió d'un distintiu de qualitat amb reconeixement oficial en vigor, conforme el que s'estableix en l'Annex 19 d'aquesta instrucció.
- b) La realització d'assajos de comprovació durant la recepció. En aquest cas, segons la qualitat d'acer subministrat que es diferenciarà entre menys i més de 300 Tones.

Per menys de 300 Tones dividirem el subministre en lots corresponents cada un a un mateix subministrador, fabricant, designació de sèrie sent la quantitat màxima de 40 Tones.

Per cada lot s'agafaran dues provetes on se'ls comprovarà la secció equivalent compleixi amb el que s'especifica, les condicions geomètriques segons els límits admissibles establerts en el certificat específic de resistència segons article 32.2 EHE i es realitzarà l'assaig de doblegat-desdoblegat o el simple indicat a l'article 32.2 de la EHE. A més es comprovarà per almenys una proveta de cada diàmetre el tipus d'acer utilitzat i el seu fabricant així com el límit elàstic, la càrrega de ruptura, la relació entre ambdós, l'allargament de ruptura i l'allargament sota càrrega màxima compleixin amb l'article 32 EHE.

Per més de 300 Tones es farà el mateix que en l'anterior cas però ampliant a 4 provetes la comprovació de les característiques mecàniques o alternativament el subministrador podrà facilitar un certificat de traçabilitat firmat per una persona física.

- c) En el cas d'estructures sotmeses a fatiga es presentarà un informe de l'apartat 38.10 amb una antiguitat no superior a la d'un any i realitzat en un laboratori dels recollits a l'apartat 78.2.2.1 d'aquesta instrucció.
- d) En el cas d'estructures situades en zona sísmica es podrà demostrar mitjançant un informe que compleixi l'article 32 amb una antiguitat no superior a la d'un any i realitzat en un laboratori dels recollits a l'apartat 78.2.2.1 de la EHE. Tot això, sempre i quan la Direcció Facultativa no prengui una decisió contrària.

La conformitat de l'acer actiu quan aquest disposi del marcatge CE, es comprovarà mitjançant la verificació documental que els valors declarats en els documents que acompanyen el marcatge permeten complir l'article 34 de la EHE.

En cas de no disposar de marcatge CE hauran de ser conformes amb els següents punts:

- a) En cas que l'acer estigui en possessió de un distintiu de qualitat reconegudament oficial serà suficient comprovar que aquest segueixi en vigor. A més haurà de seguir en vigor tant la concessió del producte del distintiu de qualitat per part de l'organisme certificador com el distintiu.
- b) En altres casos segons la quantitat d'acer subministrat, es diferenciarà entre menys i més de 100 Tones.

Per menys de 100 Tones dividirem el subministre en lots corresponents cada un a un mateix subministrador, fabricant, designació de sèrie sent la quantitat màxima de 40 Tones.

Per cada lot s'agafaran dues provetes on se'ls comprovarà que la secció equivalent compleixi amb el que s'especifica, les condicions geomètriques segons els límits admissibles establerts en el certificat específic de resistència segons article 32.2 EHE i es realitzarà l'assaig de doblegat-desdoblegat o el simple indicat a l'article 32.2 de la EHE. A més es comprovarà per almenys una proveta de cada diàmetre el tipus d'acer utilitzat i el seu fabricant així com el límit elàstic, la càrrega de ruptura, la relació entre ambdós, l'allargament de ruptura i l'allargament sota càrrega màxima compleixin amb l'article 32 EHE.

Per més de 100 tones el subministrador podrà facilitar un certificat de traçabilitat firmat per una persona física. Es procedirà a la divisió en lots, corresponents en cada colada i fabricant. Per cada lot s'agafaran dos provetes en les quals es comprovarà que la seva secció equivalent compleix amb l'article 34 de la EHE. A més es determinaran com a mínim i almenys en dues ocasions durant la realització de l'obra el límit elàstic, càrrega de ruptura i allargament sota càrrega màxima.

6.8 Elements i sistemes de pretensat

La conformitat dels elements i sistemes de pretensat que disposin del marcatge CE mitjançant la documentació que acompanya el citat marcatge CE, permetent complir les especificacions del projecte.

La presa de mostres d'acer de pretensat es realitzarà a la pròpia obra d'acord amb el que s'indica a la UNE-EN ISO 377 i el representant del laboratori farà una acta on es recollirà el contingut en l'Annex 21 de la EHE i serà firmada per la direcció facultativa.

En cas que la direcció facultativa decideixi la realització d'assajos per a la caracterització mecànica de qualsevol unitat de pretensat s'efectuarà d'acord amb la UNE-EN ISO 15630-3.

Les comprovacions prèvies que realitzarem tenen com a objectiu verificar la conformitat documental dels materials, sistemes i processos emprats per l'aplicació de la força de pretensat i s'haurà de presentar a la direcció facultativa la documentació que avaluï els elements de pretensat i en el seu cas el certificat CE o en el seu cas el certificat que avaluï un distintiu de qualitat legalment reconegut.

Cada partida d'unitats de pretensat, de dispositius d'anclatge o empalmament, beines i d'altres haurà d'anar acompanyat de un full de subministrament on el seu contingut sigui conforme amb l'Annex 21 de la EHE. En cas que aquest tingui el distintiu CE haurà de subministrar-se a la Direcció Facultativa el procediment d'aplicació amparat pel mateix.

Un cop a obra la direcció facultativa podrà comprovar la conformitat de les unitats de pretensat subministrades segons el que s'indica en el plec de condicions del projecte.

Pel que fa al control de dispositius d'anclatge i empalmament es mirarà bàsicament les seves característiques aparents com ara que no presentin fisures o altres defectes de fabricació, i el nombre de controls mínim que es farà serà de 6 unitats per cada partida rebuda a obra o bé el 5% dels que hagin de complir un funció similar en el pretensat de cada peça o part d'obra. En el cas de les vaines el seu control es limitarà també a les seves característiques aparents.

6.9 Control dels productes d'injecció

Cada partida d'unitats de productes de injecció haurà d'anar acompanyada d'un full de subministrament on el seu contingut sigui conforme amb l'Annex 21 de la EHE. En cas que aquest tingui el distintiu CE haurà de subministrar-ne a la Direcció Facultativa el procediment d'aplicació amparat pel mateix.

La direcció facultativa podrà sol·licitar els resultats de control de producció dels additius emprats.

6.10 Execució.

El control sistemàtic s'efectuarà la Direcció Executiva supervisat per la Direcció Facultativa, o, en el seu cas, qui aquesta designi, fent-ho sobre tots aquells elements que estimi oportuns, especialment sobre els que es reflecteixen en les taules 92.4 i 92.5 de l'EHE, amb la freqüència i la intensitat que es consideri oportú, en funció del nivell de control que s'estableixi en els documents de projecte.

7 Seguretat.

Les condicions generals de seguretat per la posta en obra del formigó armat les determina el Pla de Seguretat i Salut del projecte, document que s'adjunta al present.

S'insisteix, però en els següents punts:

- a) Tota persona que visiti, transiti o treballi en l'espai delimitat i catalogat com a afectat per l'obra portarà el corresponent casc i calçat de seguretat homologats.
- b) S'evitarà la permanència o pas de persones per sota les càrregues suspeses, acotant perfectament les àrees de treball.

- c) Se suspendran els treballs d'execució dels elements exteriors de formigó quan estigui plovent, nevant o existeixi vent amb una velocitat superior als 50 Km/h, especialment en l'execució de murs i pilars o dels elements que portin implícita l'existència de bastides per la seva execució. En el cas de vents forts es retiraran els materials i les eines que podessin caure.
- d) Cada dia es revisarà l'estat dels aparells d'elevació - grues, ascensors, etc.- i cada tres mesos es realitzarà una revisió total dels mateixos.
- e) Els operaris encarregats del muntatge o manipulació de les armadures aniran proveïts de guants i calçat de seguretat, cinturó de seguretat i portaeines.
- f) Les armadures es penjaran per realitzar llur transport per mitjà de bragues ben entrelligades i proveïdes de pestells de seguretat.
- g) Els operaris que manipulin el formigó portaran guants i botes que protegeixin la seva pell del contacte amb el mateix.
- h) Per la instal·lació d'energia elèctrica per proveir als elements auxiliars, com formigoneres, vibradors, etc., es disposarà a l'arribada dels conductors d'escomesa un interruptor diferencial, segons el "Reglamento Electrotécnico para Baja Tensión" i la posta a terra.
- i) Quan la posta en obra del formigó es realitzi per un sistema de bombeig, els tubs de conducció estaran convenientment ancorats i es posarà especial cura en netejar la canonada després del formigonat, doncs la pressió de sortida dels àrids pot ésser causa d'accident.
- j) Quan s'utilitzin vibradors elèctrics, aquests seran de doble aïllament.
- k) Es tindrà especial cura en la col·locació de les bobines de cordó per armadures actives, tant per a evitar la caiguda o moviment de la bobina, com per a evitar el trencament de l'element estructural sobre el que s'hi recolza, al tractar-se normalment d'elements de gran pes.
- l) Durant el desembalatge de l'armadura activa es tindrà precaució amb els extrems lliures dels cordons, per a evitar cops de fuet quan aquests siguin alliberats. De la mateixa manera durant la seva col·locació sempre es controlarà la posició d'aquests, evitant que es moguin lliurement en direccions no desitjades.
- m) Per iniciar la fase de tesat de l'armadura activa d'un cert element de l'estructura, es comprovarà que no hagi personal damunt d'aquest ni per sota de l'apuntalament corresponent. Durant el tesat es mantindrà el personal sempre al costat del gat de tesat, i mai ni darrere ni davant d'aquest en la direcció del cordó.

8 Criteris d'amidament i abonament.

Els criteris d'amidament, per tal de comptabilitzar les partides que intervenen en els elements de formigó, es concreten en els següents punts:

- a) Els amidaments es referiran als plànols acceptats per les dues parts - Contractista i Direcció Facultativa -, durant la fase de replanteig o, en el seu defecte, als plànols de Projecte.
- b) Correran a càrrec del Contractista totes les despeses corresponents a l'adequació dels elements de formigó que presentin alguna anomalia geomètrica o de qualsevol tipus, fruit d'una mala execució; especialment es tindrà cura dels despreniments de terres en l'execució de pous, murs i pantalles de contenció.
- c) L'amidament que es tindrà en compte i valorarà dels materials que fa referència el present Plec de condicions -formigó, acer i encofrat- serà el teòric, admetent-se un increment en pes de l'acer en concepte de patilles d'ancoratge, solapaments de muntatge i elements auxiliars d'armat que es concreta en les medicions adjuntes.

8.1 Formigó.

M³ de volum de formigó segons mides de projecte i amidat segons les especificacions de la D.T. (Direcció Tècnica), amb aquelles modificacions i singularitats acceptades prèviament i expressament per la D.F (Direcció Facultativa).

- Tractament de cura amb producte filmògen:
- M² de superfície real amidada segons les especificacions de la D.T.

Dedució de la superfície corresponent a forats:

- Forats ≤ 1.00 m²: no es dedueixen
- Forats entre 1.00 i 2.00 m²: es dedueix el 50%
- Forats > 2.00 m² es dedueix el 100%

L'execució de la unitat d'obra inclou les operacions següents:

- Portada d'eines i mitjans auxiliars al lloc de treball.
- Disposició dels mitjans de seguretat i protecció reglamentaris previstos a l'Estudi o Pla de Seguretat i Salut corresponent.
- Col·locació de bastides, traves i/o apuntaments necessaris.
- Preparació del suport i límit del formigonament.
- Humectació del suport o encofrat, col·locació del formigó amb cubilot, bomba de formigonar o mitjans manuals, vigilància de l'encofrat durant el formigonament, vibrat del formigó, formació de junts de construcció, dilatació i de formigonat, anivellació de l'acabat.
- Acabat remolinat de la superfície amb mitjans manuals i/o mecànics.
- Formació de pendents segons indicacions dels plànols de projecte.
- Curat i protecció del formigó.
- Retirada d'eines i mitjans auxiliars de la zona de treball.
- Neteja de la zona de treball.

8.2 Armadures.

Kg de pes de les barres col·locades segons mides de projecte, en funció del pes teòric de les mateixes, amidat segons les especificacions de la D.T. (Direcció Tècnica), amb aquelles modificacions i singularitats acceptades prèviament i expressament per la D.F. (Direcció Facultativa).

El pes unitari per al seu càlcul ha de ser el teòric; per a poder utilitzar un altre valor diferent del teòric, cal l'acceptació expressa de la D.F

Malla electrosoldada: m² de superfície amidada segons les especificacions de la D.T. Aquest criteri inclou les pèrdues i increment de material corresponents a retalls, cavalcaments i empalmaments.

La repercussió de minves, cavalcaments, diferències pes teòric - pes real, patilles, etc. es contempla en el preu unitari, mitjançant un increment del rendiment (1,05 kg de barra d'acer per kg. de barra ferrallada.

L'execució de la unitat d'obra inclou les operacions següents:

- Portada d'eines i mitjans auxiliars al lloc de treball
- Disposició dels mitjans de seguretat i protecció reglamentaris previstos a l'Estudi o Pla de Seguretat i Salut corresponent.
- Col·locació de bastides, traves i/o apuntalaments necessaris.
- Neteja del fons dels encofrats.
- Col·locació dels separadors.
- Tallat i doblegat de les armadures
- Neteja dels empalmaments i armadures a col·locar.
- Muntatge a l'obra de les armadures i el seu lligament.
- Emplaçament de les armadures muntades i el seu lligament.
- Col·locació de les armadures de muntatge i separadors.
- Deixar els empalmaments amb les llargades definides en el projecte.
- Col·locació de tubs metàl·lics d'instal·lacions i soldadura de les armadures
- Formació de junts i col·locació dels materials necessaris.
- Col·locació de mecanismes i barres en paraments horitzontals i verticals per l'empalmament amb altres elements estructurals.
- Les armadures ancorades a elements de formigó existents inclouen també: perforació del formigó, neteja del forat, injecció del adhesiu al forat i immobilització de l'armadura durant el procés d'assecat de l'adhesiu.
- Col·locació de maneguets en els empalmaments de barres segons indicacions en plànols de projecte.
- Retirada d'eines i mitjans auxiliars del lloc de treball.
- Neteja de la zona de treball

8.3 Encofrats.

M² de superfície amidada segons les especificacions de la D.T. i que es trobi en contacte amb el formigó.

La superfície corresponent a forats interiors s'ha de deduir de la superfície total d'acord amb els criteris següents:

- Forats d'1.00 m² com a màxim: no es dedueixen.
- Forats de més de 1,00 m²: es dedueix el 100%.

Als forats que no es dedueixen, l'amidament inclou l'encofrat necessari per a conformar el perímetre dels forats. En cas de deduir-se el 100% del forat, cal amidar també l'encofrat necessari per a conformar el perímetre dels forats.

L'execució de la unitat d'obra inclou les operacions següents:

- Portada d'eines i mitjans auxiliars al lloc de treball

- Disposició dels mitjans de seguretat i protecció reglamentaris previstos a l'Estudi o Pla de Seguretat i Salut corresponent.
- Col·locació de bastides, traves i/o apuntaments necessaris.
- Col·locació de tubs metàl·lics d'instal·lacions
- Muntatge i col·locació de tots els elements necessaris per l'encofrat d'elements verticals i horitzontals.
- Aplomat i anivellament de l'encofrat
- Col·locació dels llits de repartiment, sota l'apuntament.
- Encofrat de l'element i col·locació dels mitjans d'apuntament i auxiliars necessaris.
- Replanteig i col·locació de l'encofrat segons especejament indicat en plànols de detall o per indicació de la D.F.
- Replanteig del límit del formigonament.
- Pintat de les superfícies interiors de l'encofrat amb producte desencofrant.
- Execució de passos d'instal·lacions necessaris.
- Humectació de l'encofrat si és de fusta.
- Formació de junts de construcció i dilatació i col·locació dels materials necessaris.
- Tapament dels junts irregulars de l'encofrat amb fusta.
- Segellat de junts de taulers per evitar fuites de lletada.
- Col·locació de metxinals previstos en el projecte o per indicacions de la D.T.
- Col·locació dels ancoratges necessaris per a la unió amb altres elements.
- Realització de motlures i goterons.
- Col·locació de matavius a criteri de la D.F.
- Col·locació de tubs de pvc per a protegir els tirants o barres dividag.
- Col·locació i extracció dels tirants y segellat dels forats amb morter M 40 a.
- Desencofrat i neteja dels materials d'encofrar.
- Retirada d'eines i mitjans auxiliars del lloc de treball.
- Neteja de la zona de treball.

Projecte Ref. **18080**
Nom Projecte: **Nous forjats a l'ESCOLA EL DOFI**
Document: **18080-PCEE**

PLEC DE CONDICIONS ENDERROCS I ESTINTOLAMENTS

REV	DATA	DESCRIPCIÓ
01	18/07/2018	Construcció

Plec de Condicions Enderrocs i Estintolaments - ÍNDIX

Plec de condicions per a enderrocs i estintolaments	3
1 Objectius	3
2 Condicions de partida	3
2.1 Detall del conjunt a enderrocar	3
2.2 Detall dels elements per enderrocar	3
2.3 Coneixement del projecte	3
2.4 Dades de les edificacions veïnes	3
2.5 Planning d'obra i procés constructiu	4
2.6 Materials a utilitzar en les intervencions estructurals	4
3 Execució	4
3.1 Condicions generals	4
3.2 Condicions generals de l'obra	5
3.3 Condicions prèvies per a intervencions estructurals	6
4 Seguretat i control	6
5 Criteris d'amidament	7

APROVAT DEFINITIVAMENT 21.09.2018

PLEC DE CONDICIONS PER A ENDERROCS I ESTINTOLAMENTS

1 Objectius

Documentar els treballs relatius al moviment de terres de l'obra, d'acord amb la memòria tècnica i els plànols de projecte.

Es documentaran també les intervencions estructurals de sistemes ja construïts, on es pretén dur a terme una alteració del comportament d'aquest, una substitució parcial d'alguna de llurs parts, o bé un reforç d'aquests i, en darrera instància en aquells casos que en la redacció del Projecte o la Direcció Facultativa hi faci referència.

2 Condicions de partida

2.1 Detall del conjunt a enderrocar

Abans de procedir a l'enderroc, caldrà que el Contractista faci saber a la Direcció Facultativa preferentment amb Document escrit els condicionants del solar, que es poden concretar en els següents punts:

- a) Ubicació, envergadura i estat actual de les estructures existents de qualsevol tipus, que puguin disturbar les feines de l'enderroc o bé les d'execució del projecte específic al qual documenta aquest Plec de Condicions.
- b) Localització de les línies de serveis d'ús públic a la zona d'actuació, tant si es troben en funcionament o no, detallant llur envergadura, per que la Direcció Facultativa pugui assabentar-se de la repercussió que pot representar la seva inutilització i, en el cas corresponent, el seu enderroc.
- c) Constatació de la planimetria per mitjà del plànol topogràfic de la zona d'actuació, que caldrà aixecar-lo en el seu defecte, comparant-la amb les dades de projecte, a fi de poder valorar i quantificar certerament els treballs del moviment de terres.
- d) Realització d'un esquema en planta de la ubicació de la tanca protectora, on es faci constar tipus i característiques més rellevants de la mateixa, així com de la posició que adoptaran les casetes d'obra.

2.2 Detall dels elements per enderrocar

El Contractista farà constar per escrit totes les divergències que observi entre la realitat i l'estudi previ o projecte. En qualsevol cas, si aquestes divergències son notables, caldrà que ho posi en coneixement de la Direcció Facultativa abans d'iniciar o prosseguir els treballs, a fi que, de comú acord, es puguin acceptar les possibles repercussions econòmiques que comportés tal eventualitat.

2.3 Coneixement del projecte

Paral·lelament als punts anteriors, el Contractista haurà de certificar que coneix en la seva totalitat els documents de projecte –plànols, Memòria Tècnica i Plecs de Condicions-, remetent a la Direcció Facultativa un recull de tots aquells dubtes i objeccions que consideri oportuns, amb l'objectiu de garantir una posada en obra del tot fidedigna.

2.4 Dades de les edificacions veïnes

La Direcció Facultativa es reserva el dret de demanar el Contractista que porti a terme un estudi de l'estat en què es troben les edificacions veïnes, posicionant sobre plànol o bé documentant amb fotografies les possibles esquerdes i patologies que puguin tenir. Caldrà, en aquests casos, que el Contractista demani aquells permisos a l'Autoritat que correspongui, per realitzar aquesta tasca de forma prou rigorosa.

2.5 Planning d'obra i procés constructiu

El Contractista haurà de facilitar a la Direcció Facultativa un document per escrit, on faci constar els procediments constructius que pensa utilitzar durant tot el temps que sigui necessari per realitzar l'obra, atenent-se a les següents consideracions:

- e) Possibilitat d'adoptar l'organització que jutgi més convenient, utilitzant els procediments que cregui més oportuns, acceptant, en aquests casos, la responsabilitat total respecte a tot allò que es pugui derivar de la falta de precaució en la realització de les obres.
- f) Opció d'expressar la voluntat que siguin o bé l'Arquitecte o bé l'Aparellador Directors els que decideixin la forma d'execució, cosa que portarà implícita la transmissió de responsabilitats cap a la Direcció Facultativa, quedant el Constructor relegat a realitzar les obres atenent-se a la totalitat de les recomanacions que els Tècnics Directors estimin oportunes.
- g) En qualsevol cas, si els procediments utilitzats resulten perillosos per causes imprevistes, o bé, s'estimi que el Contractista s'ha excedit en els límits fixats prèviament, l'Arquitecte podrà ordenar un nou ordre d'execució dels treballs, estant el Contractista obligat a acceptar-los.

2.6 Materials a utilitzar en les intervencions estructurals

Els materials a utilitzar seran els que s'especifiquin en els plànols de Projecte, i la posada en obra es durà a terme sota les prescripcions que facin esment als respectius Plecs de Condicions.

En aquells materials que, per la seva singularitat o recent aparició, no tinguin Normativa i no puguin referir-se a cap Plec de Condicions, hauran d'anar acompanyats de llur corresponent Certificat de Garantia, expedit per un laboratori homologat, per a la seva aprovació definitiva a càrrec de la Direcció Facultativa.

Tanmateix, continuaran vigents les condicions que dicten els corresponents Plecs de Condicions, pel que fa referència al subministrament i emmagatzematge dels esmentats materials.

3 Execució

3.1 Condicions generals

El Contractista es farà responsable directe dels procediments utilitzats per l'execució dels enderroc. A tal fi, caldrà que observi les següents puntualitzacions:

- h) Restaran a càrrec del Contractista la conservació en perfectes condicions de les conduccions públiques d'aigua, gas electricitat, telèfon, etc., així com el manteniment en perfecte estat de les construccions o elements de jardineria que pertanyin a les finques contigües a la de l'obra.
- i) Tanmateix, aniran a càrrec del Contractista la reparació de totes les avaries o desperfectes que s'haguessin produït per efecte del moviment de terres.

- j) Sempre que es detecti la presència de qualsevol conducció, encara que aparenti estar fora de servei, es donarà avis a la Direcció Facultativa, a fi que ella decideixi la solució més convenient.
- k) Hauran d'efectuar-se els entibaments i/o apuntalaments necessaris per garantir la seguretat de les operacions i la bona execució dels treballs, inclús en el cas que no figurin en els amidaments o no hagin estat expressament instruïdes, a tal efecte, per la Direcció Facultativa.
- l) Si les característiques constructives dels elements que anessin apareixent no coincidissin amb les descrites pels Documents de projecte, s'informarà immediatament a la Direcció Facultativa els mitjans per realitzar les proves que estimi oportunes –com l'execució de cates o senzilles comprovacions de resistència-
- m) El Contractista estarà obligat a disposar de tots els mitjans que la Direcció Facultativa estimi convenients per realitzar l'enderroc. S'inclou en aquest concepte els sistemes d'extracció i eliminació de les aigües que puguin aparèixer, degut a la posició del nivell freàtic respecte al fons de l'excavació o per l'acumulació d'aigua de pluja, així com la instal·lació de punts de llum i la connexió a la xarxa elèctrica i/o de clavegueram.
- n) Caldrà que el Contractista estableixi un mecanisme pel qual garanteixi en tot moment l'eliminació del material de l'enderroc.
- o) El Contractista haurà de realitzar uns plànols referents als enderrocs, expressant nivells, elements a enderrocar i característiques estructurals estimades dels elements, així com aquelles característiques rellevants per dur a terme les tasques pròpies dels enderrocs.

3.2 Condicions generals de l'obra

Per a enderrocs:

Les tasques d'enderroc es realitzaran en base als següents punts:

- p) Els elements a enderrocar es regaran amb aigua, de cara a que es realitzin els treballs amb la mínima quantitat de pols possible.
- q) Abans de procedir a l'enderroc d'un conjunt o element suficientment singular, l'encarregat d'obra s'assabentarà que la supressió de l'element no posa en situació precària d'estabilitat cap part de l'obra. Si fos del tot inevitable basar el procés constructiu en deixar alguns elements en situació límit, llavors caldrà delimitar la zona d'actuació convenientment, de manera que la falla sobtada de l'estructura no causi danys personals ni materials a tercers.
- r) Es durà a terme un anàlisi d'estabilitat de les parts d'estructura que cal que suportin la runa dels enderrocs ja realitzats.
- s) La utilització de maquinària trepanadora o de voladures, tant controlades com no, queda a aprovació definitiva de l'Arquitecte Director de l'obra, inclús en els casos en que llur utilització representi poc volum d'obra.

Per a intervencions estructurals:

El procés constructiu a dur a terme en l'execució de l'element de recalç, reforç o substitució serà el que es detalli en la redacció del Projecte, amb rigorós acompliment de cadascun dels apartats esmentats i en llur defecte, caldrà consultar a la Direcció Facultativa, que determinarà el guió de posta en obra. Qualsevol modificació del procés que l'empresa constructora cregui convenient, haurà d'esser aprovada per la Direcció Facultativa.

Quan s'especifiqui en els apartats que componen el procés constructiu que determinat element de formigó o morter ha de fraguar, serà necessari observar els 28 dies per a que el procés es porti a bona finalitat, o bé corroborar un fraguat accelerat d'aquest mitjançant Certificats de Garantia que

garanteixin aquesta acceleració, sense alteració a curt ni a llarg termini de la seva resistència màxima admissible, certificat que caldrà presentar a la Direcció Facultativa per ta de que aquesta accepti o rebutgi el procés proposat.

Al finalitzar, un cop descrit tot el procés d'execució de cada un dels apartats que componen el guió a seguir, es comprovaran deformacions, esquerdes i, en general, alteracions que puguin produir-se fora del context que exposi la redacció del projecte.

L'enderrocament dels elements que el Projecte determini, es durà a terme mitjançant la separació minuciosa entre aquest i la resta de l'estructura, sense vibracions que poguessin posar en crisi l'estabilitat del conjunt. Separat l'element de llur context estructural, podrà ésser enderrocat amb procediments menys subtils, observant que al dur-ho a terme no doni lloc a patologies en els elements adjacents.

3.3 Condicions prèvies per a intervencions estructurals

La primera comprovació a realitzar que haurà d'ésser avaluada per la Direcció Facultativa, consistirà en corroborar que, en realitat, l'element a recalçar, reforçar, o, en general, alterar estructuralment, es correspon amb l'expressat en la redacció del Projecte, així com aquells elements que faci referència en els plànols tot i no preveure's a priori una contribució resistent de l'esmentat element davant l'estabilitat de la solució emprada.

Quan la Direcció Facultativa ho determini, podran ésser aixecats els plànols o bé demanar la redacció d'un dossier, ja sigui topogràfic o escrit, de l'estat actual de l'element a reforçar o reparar, del seu entorn o del conjunt de l'immoble si fos necessari.

4 Seguretat i control

A efectes de garantir la seguretat de l'obra d'enderrocs caldrà que es satisfacin les següents mesures:

- t) La Direcció Facultativa podrà ordenar l'apuntament de qualsevol element, a fi de garantir llur estabilitat, per la qual cosa caldrà que el Contractista disposi, de forma immediata, del material convenient per tal de realitzar-lo sense espera.
- u) L'obra quedarà perfectament delimitada mitjançant tanques difícilment franquejables.
- v) Qualsevol situació precària d'estabilitat que es pugui esdevenir per la realització de les tasques d'enderroc no es perllongarà més de tres o quatre hores. Estarà totalment prohibit deixar una situació d'aquest tipus d'un dia per l'altre i encara menys deixar-la durant un cap de setmana.
- w) Caldrà que el Contractista destini obligatòriament a una persona, preferentment la mateixa sempre, perquè efectui cada dia, i al començament de la jornada, una revisió dels sistemes d'entibament i estabilització dels elements de l'obra.

A efectes de garantir el control de intervencions estructurals caldrà que es satisfacin les següents mesures:

Els procediments pel control dels materials estaran fixats en la redacció del Projecte i, en el seu defecte, hauran d'ajustar-se als mètodes de control que esmentin els Plecs de Condicions de cadascun dels materials que hi intervinguin.

Els assajos que hagin d'efectuar-se, es portaran a terme de forma tal que el procés constructiu quedi aturat fins que la Direcció Facultativa, sigui coneixedora de les dades que l'esmentat assaig faci

referència. Si aquest es satisfactori es donarà el vist i plau per la continuació del procés, o bé rebutjarà la posta en obra del apartat en curs, segons cregui convenient

5 Criteris d'amidament

Els criteris d'amidament utilitzats per comptabilitzar les partides que intervenen en l'enderroc, es concreten en els següents punts:

- x) Els amidaments es referiran als plànols acceptats per les dues parts-Contractista i Direcció Facultativa-, durant la fase de replanteig.
- y) A no ser que en l'estat d'amidaments s'especifiqui el contrari, no es tindrà en compte l'esponjament de les runes, excepte a les partides de transvasament i transport d'aquestes a l'abocador, on es considerarà, excepte indicació contrària en el Pressupost, un 25% d'augment.
- z) Si durant l'execució dels treballs de l'enderroc es troben elements de característiques diferents a les tingudes en compte en el projecte corresponent, tan sols tindrà dret el Contractista a un preu contradictori quan el volum de dit element sobrepassi en 20% del volum d'obra a què correspongui el projecte.

APROVAT DEFINITIVAMENT 27.09.2018

Projecte Ref. **18080**

Nom Projecte: **Nous forjats a l'ESCOLA EL DOFÍ**

Document: **18080-A**

AMIDAMENTS

REV	DATA	DESCRIPCIÓ
01	19/07/2018	Projecte bàsic i executiu

APROVAT DEFINITIVAMENT 21.09.2018

AMIDAMENTS

Projecte P1 PRESSUPOST
 Capítol 0R OBRA REHABILITACIÓ
 Subcapítol E1 INTERVENCIIONS PREVIES I ENDERROCS

NUM.	CODI	U#	DESCRIPCIÓ
1	K524ZC02	u	Desmuntatge i retirada de les instal·lacions existents. S'inclou: disposició dels mitjans de seguretat i protecció reglamentaris, transport i retirada d'eines i mitjans auxiliars, transport interior fins el punt de càrrega, càrrega manual i mecànica de runes sobre contenidor, neteja del lloc de treball i tot allò necessari per a la correcta execució. Inclou el transport i la deposició controlada a instal·lació autoritzada de gestió de residus, amb contenidor, inclòs taxes i el cànon corresponent. Inclús esponjament.

Num.	Text	Tipus	[C]	[D]	[E]	[F]	TOTAL	Fórmula
1	Intervencions forjat 1		1,000				1,000	C#*D#*E#*F#
2	Intervencions forjat 2		1,000				1,000	C#*D#*E#*F#

TOTAL AMIDAMENT 2,000

NUM.	CODI	U#	DESCRIPCIÓ
2	K219ZM01	m2	Desmuntatge i retirada d'element de policarbonat i perfil·leria de suport. S'inclou: disposició dels mitjans de seguretat i protecció reglamentaris, transport i retirada d'eines i mitjans auxiliars, transport interior fins el punt de càrrega, càrrega manual i mecànica de runes sobre contenidor, neteja del lloc de treball i tot allò necessari per a la correcta execució. Inclou el transport i la deposició controlada a instal·lació autoritzada de gestió de residus, amb contenidor, inclòs taxes i el cànon corresponent. Inclús esponjament.

Num.	Text	Tipus	[C]	[D]	[E]	[F]	TOTAL	Fórmula
1	Intervencions forjat 1		1,000	9,700			9,700	C#*D#*E#*F#
2	Intervencions forjat 2		1,000	9,450			9,450	C#*D#*E#*F#

TOTAL AMIDAMENT 19,150

NUM.	CODI	U#	DESCRIPCIÓ
3	K2163511	m2	Enderroc de paredó de ceràmica 10 cm de gruix, amb mitjans manuals i càrrega manual de runa sobre contenidor. S'inclou: disposició dels mitjans de seguretat i protecció reglamentaris, transport i retirada d'eines i mitjans auxiliars, transport interior fins el punt de càrrega, càrrega manual i mecànica de runes sobre contenidor, neteja del lloc de treball i tot allò necessari per a la correcta execució. Inclou el transport i la deposició controlada a instal·lació autoritzada de gestió de residus, amb contenidor, inclòs taxes i el cànon corresponent. Inclús esponjament.

Num.	Text	Tipus	[C]	[D]	[E]	[F]	TOTAL	Fórmula
1	Intervencions forjat 1		1,000	2,100		1,000	2,100	C#*D#*E#*F#
2	Intervencions forjat 2		1,000	9,450		1,000	9,450	C#*D#*E#*F#
3			1,000	0,900		2,050	1,845	C#*D#*E#*F#

TOTAL AMIDAMENT 13,395

NUM.	CODI	U#	DESCRIPCIÓ
4	K216F201	u	Enderroc de paredó de ceràmica 10 cm de gruix per a formació de obertura per encastament de porta, amb mitjans manuals i càrrega manual de runa sobre contenidor. S'inclou: disposició dels mitjans de seguretat i protecció reglamentaris, transport i retirada d'eines i mitjans auxiliars, transport interior fins el punt de càrrega, càrrega manual i mecànica de runes sobre contenidor, neteja del lloc de treball i tot allò necessari per a la correcta execució. Inclou el transport i la deposició controlada a instal·lació autoritzada de gestió de residus, amb contenidor, inclòs taxes i el cànon corresponent. Inclús esponjament.

Num.	Text	Tipus	[C]	[D]	[E]	[F]	TOTAL	Fórmula
1	Intervencions forjat 2		1,000				1,000	C#*D#*E#*F#

TOTAL AMIDAMENT 1,000

NUM.	CODI	U#	DESCRIPCIÓ
5	K213ZM01	m2	Repicat superficial en parament existent per a rebre la nova estructura, amb mitjans manuals i/o mecànics. S'inclou: disposició dels mitjans de seguretat i protecció reglamentaris, transport i retirada d'eines i mitjans auxiliars, transport interior fins el punt de càrrega, càrrega manual i mecànica de runes sobre contenidor, neteja del lloc de treball i tot allò necessari per a la correcta execució. Inclou el transport i la deposició controlada a instal·lació autoritzada de gestió de residus, amb contenidor, inclòs taxes i el cànon corresponent. Inclús esponjament.

AMIDAMENTS

Num.	Text	Tipus	[C]	[D]	[E]	[F]	TOTAL	Fórmula
1	Intervencions forjat 1		1,000	12,100	0,200		2,420	C#*D#*E#*F#
2	Intervencions forjat 2		1,000	11,150	0,200		2,230	C#*D#*E#*F#

TOTAL AMIDAMENT 4,650

6	K216F001	m2	Tall i obertura en pavès per a encastament de finestra, amb mitjants manuals i/o mecànics i càrrega manual de runa sobre contenidor. S'inclou: disposició dels mitjans de seguretat i protecció reglamentaris, transport i retirada d'eines i mitjans auxiliars, transport interior fins el punt de càrrega, càrrega manual i mecànica de runes sobre contenidor, neteja del lloc de treball i tot allò necessari per a la correcta execució. Inclou el transport i la deposició controlada a instal·lació autoritzada de gestió de residus, amb contenidor, inclòs taxes i el cànon corresponent. Inclús esponjament.					
---	----------	----	---	--	--	--	--	--

Num.	Text	Tipus	[C]	[D]	[E]	[F]	TOTAL	Fórmula
1	Intervencions forjat 1		1,000	1,600	0,850		1,360	C#*D#*E#*F#
2			1,000	1,600	0,500		0,800	C#*D#*E#*F#
3	Intervencions forjat 2		1,000	1,800	1,900		3,420	C#*D#*E#*F#

TOTAL AMIDAMENT 5,580

Projecte	P1	PRESSUPOST
Capítol	0R	OBRA REHABILITACIÓ
Subcapítol	E4	ESTRUCTURA

NUM.	CODI	UA	DESCRIPCIÓ
1	K443501P	kg	Acer S 275 JR, per a bigues, pilars, elements d'ancoratge, reforç de sostres, i/o estintolaments, en perfils laminats, perfils armats, xapes i tubs, muntat i preparat a taller i col·locat a l'obra. Inclou pintat a taller d'una mà de pintura anticorrosió. Inclou part proporcional de soldadures, preparació prèvia i cargols d'alta resistència i ordinaris, elements de fixació, d'unió, de muntatge i d'ancoratge. S'inclou: disposició dels mitjans de seguretat i protecció reglamentaris, col·locació de bastides i/o apuntalaments necessaris, els mitjans auxiliars d'elevació i transport, transport d'eines i mitjans auxiliars a l'obra, retirada d'eines i mitjans auxiliars, neteja del lloc de treball i tot allò necessari per a la correcta execució.

Num.	Text	Tipus	[C]	[D]	[E]	[F]	TOTAL	Fórmula
1	Intervencions forjat 1							
2	IPE-200		1,000	4,800		22,400	107,520	C#*D#*E#*F#
3	UPN-120		1,000	2,000		13,400	26,800	C#*D#*E#*F#
4	L80x80x8		2,000	4,800		9,630	92,448	C#*D#*E#*F#
5			1,000	2,000		9,630	19,260	C#*D#*E#*F#
6	detall 2							
7	placa 100x150x10		1,000	0,100	0,150	78,500	1,178	C#*D#*E#*F#
8	detall 4							
9	L60x60x6		1,000	1,000		5,420	5,420	C#*D#*E#*F#
10	placa 200x200x10		1,000	0,200	0,200	78,500	3,140	C#*D#*E#*F#
11	Intervencions forjat 2							
12	UPN-160		1,000	4,450		18,800	83,660	C#*D#*E#*F#
13			2,000	1,950		18,800	73,320	C#*D#*E#*F#
14	UPN-200		1,000	4,550		25,300	115,115	C#*D#*E#*F#
15	Ajustaments i detalls	P	10,000				52,786	

TOTAL AMIDAMENT 580,647

2	E8B71B25	m2	Pintat d'estructures d'acer amb sistemes de protecció amb grau de durabilitat M, per a classe d'exposició C2, segons UNE-EN ISO 12944, format per 2 capes, capa d'imprimació de 80 µm i capa d'acabat de 40 µm, amb un gruix total de protecció de 120 µm (medició segons perfil teòric). S'inclou: disposició dels mitjans de seguretat i protecció reglamentaris, col·locació de bastides necessàries, transport i retirada d'eines i mitjans auxiliars, neteja de la superfície abans de l'aplicació de la pintura, aplicació de pintura amb pistola i/o brotxa, retirada d'eines i mitjans auxiliars, neteja del lloc de treball, i tot allò necessari per a la correcta execució.					
---	----------	----	---	--	--	--	--	--

AMIDAMENTS

Num.	Text	Tipus	[C]	[D]	[E]	[F]	TOTAL	Fórmula
1	Intervencions forjat 1							
2	IPE-200		1,000	4,800		0,768	3,686	C#*D#*E#*F#
3	UPN-120		1,000	2,000		0,434	0,868	C#*D#*E#*F#
4	L80x80x8		2,000	4,800		0,311	2,986	C#*D#*E#*F#
5			1,000	2,000		0,311	0,622	C#*D#*E#*F#
6	detall 2							
7	placa 100x150x10		1,000	0,100	0,150	1,000	0,015	C#*D#*E#*F#
8	detall 4							
9	L60x60x6		1,000	1,000		0,233	0,233	C#*D#*E#*F#
10	placa 200x200x10		1,000	0,200	0,200	1,000	0,040	C#*D#*E#*F#
11	Intervencions forjat 2							
12	UPN-160		1,000	4,450		0,546	2,430	C#*D#*E#*F#
13			2,000	1,950		0,546	2,129	C#*D#*E#*F#
14	UPN-200		1,000	4,550		0,661	3,008	C#*D#*E#*F#
15	Ajustaments i detalls	P	10,000				1,602	

TOTAL AMIDAMENT 17,619

- 3 E7D21523 m2 Aïllament ignífug d'espessor 3 cm, amb morter format per ciment i perlita amb vermiculita, projectat sobre elements metàl·lics lineals. S'inclou: disposició dels mitjans de seguretat i protecció reglamentaris, col·locació de bastides i mitjans auxiliars necessaris, transport i retirada d'eines i mitjans auxiliars, col·locació de malla sustentadora o on sigui necessari, neteja del lloc de treball i tot allò necessari per a la correcta execució.

Num.	Text	Tipus	[C]	[D]	[E]	[F]	TOTAL	Fórmula
1	Intervencions forjat 1							
2	IPE-200		1,000	4,800		0,768	3,686	C#*D#*E#*F#
3	UPN-120		1,000	2,000		0,434	0,868	C#*D#*E#*F#
4	L80x80x8		2,000	4,800		0,311	2,986	C#*D#*E#*F#
5			1,000	2,000		0,311	0,622	C#*D#*E#*F#
6	detall 2							
7	placa 100x150x10		1,000	0,100	0,150	1,000	0,015	C#*D#*E#*F#
8	detall 4							
9	L60x60x6		1,000	1,000		0,233	0,233	C#*D#*E#*F#
10	placa 200x200x10		1,000	0,200	0,200	1,000	0,040	C#*D#*E#*F#
11	Intervencions forjat 2							
12	UPN-160		1,000	4,450		0,546	2,430	C#*D#*E#*F#
13			2,000	1,950		0,546	2,129	C#*D#*E#*F#
14	UPN-200		1,000	4,550		0,661	3,008	C#*D#*E#*F#
15	Ajustaments i detalls	P	10,000				1,602	

TOTAL AMIDAMENT 17,619

- 4 E4Z0Z00P m2 Ataconat amb morter d'alta resistència sense retracció o lleugerament expansiu d'elements estructurals de nova execució amb elements estructurals existents, d'uns 5 cm de gruix. S'inclou: disposició dels mitjans de seguretat i protecció reglamentaris, col·locació de bastides i/o apuntalaments necessaris, transport i retirada d'eines i mitjans auxiliars, encofrats necessaris, neteja de les superfícies abans de l'abocament del morter, col·locació del morter amb mitjans manuals i nivellament d'acabats, neteja del lloc de treball i tot allò necessari per a la correcta execució.

Num.	Text	Tipus	[C]	[D]	[E]	[F]	TOTAL	Fórmula
1	Intervencions forjat 1							
2	detall 2							
3	placa 100x150x10		1,000	0,100	0,150		0,015	C#*D#*E#*F#
4	detall 4							
5	placa 200x200x10		1,000	0,200	0,200		0,040	C#*D#*E#*F#

AMIDAMENTS

TOTAL AMIDAMENT 0,055

- 5 E4ZWZ008 u Subministre i col·locació d'ancoratge químic tipus 'HIT-HY-200-A + HIT-Z-R, M-8' de la casa 'Hilti' o equivalent. S'inclou: disposició dels mitjans de seguretat i protecció reglamentaris, col·locació de bastides necessàries, transport i retirada d'eines i mitjans auxiliars a l'obra, replanteig i execució de les perforacions fins a la profunditat necessària, neteja acurada de les perforacions prèvia la col·locació de l'ancoratge, neteja del lloc de treball i tot allò necessari per a la correcta execució.

Num.	Text	Tipus	[C]	[D]	[E]	[F]	TOTAL	Fórmula
1	Intervencions forjat 1							
2	detall 1		7,000				7,000	C#*D#*E#*F#
3	detall 2		4,000				4,000	C#*D#*E#*F#
4	detall 6		17,000				17,000	C#*D#*E#*F#
5	Intervencions forjat 2							
6	detall 8		7,000				7,000	C#*D#*E#*F#
7	detall 9		22,000				22,000	C#*D#*E#*F#
8	detall 10		2,000				2,000	C#*D#*E#*F#

TOTAL AMIDAMENT 59,000

- 6 E4ZWZ108 u Subministre i col·locació d'ancoratge tipus 'HUS M-8' de la casa 'Hilti' o equivalent. S'inclou: disposició dels mitjans de seguretat i protecció reglamentaris, col·locació de bastides necessàries, transport i retirada d'eines i mitjans auxiliars a l'obra, replanteig i execució de les perforacions fins a la profunditat necessària, neteja acurada de les perforacions prèvia la col·locació de l'ancoratge, neteja del lloc de treball i tot allò necessari per a la correcta execució.

Num.	Text	Tipus	[C]	[D]	[E]	[F]	TOTAL	Fórmula
1	Intervencions forjat 1							
2	detall 4		4,000				4,000	C#*D#*E#*F#

TOTAL AMIDAMENT 4,000

- 7 E7J1AUV0 m2 Formació de junt de dilatació, en peces formigonades "in situ", amb planxa de poliestirè expandit (EPS), de 10 mm de gruix, segons indicacions de projecte i detalls descrits en plànols d'arquitectura i/o estructura. S'inclou: disposició dels mitjans de seguretat i protecció reglamentaris, transport i retirada d'eines i mitjans auxiliars, neteja del lloc de treball i tot allò necessari per a la correcta execució.

Num.	Text	Tipus	[C]	[D]	[E]	[F]	TOTAL	Fórmula
1	Intervencions forjat 1							
2	detall 3		1,000	4,800	0,300		1,440	C#*D#*E#*F#
3	detall 5		1,000	2,000	0,300		0,600	C#*D#*E#*F#
4	Intervencions forjat 2							
5	detall 7		1,000	4,550	0,400		1,820	C#*D#*E#*F#
6	detall 8		1,000	1,950	0,200		0,390	C#*D#*E#*F#
7	detall 9		1,000	4,450	0,200		0,890	C#*D#*E#*F#
8			1,000	1,950	0,200		0,390	C#*D#*E#*F#

TOTAL AMIDAMENT 5,530

- 8 14LMZ61X m2 Forjat format per xapa plegada col·laborant d'acer galvanitzat, de cantell total 11 cm (6+5), tipus 'HAIRCOL 59 d'Europèril' o equivalente, de 59 mm d'alçada i 1 mm de gruix; amb una quantia de 0,077 m³/m² de formigó HA-25/B/20/IIa, de consistència tova i tamany màxim de l'àrid de 20 mm, abocat amb bomba, mànega, i vibratge mecànic; amb una quantia de 8 kg/m² d'acer B 500 S ò B 500 SD en barres corrugades (incloent part proporcional de retalls, mermes, armadures de muntatge i elements separadors) S'inclou la disposició dels mitjans de seguretat i protecció reglamentaris, col·locació de bastides i/o apuntalaments necessaris, transport d'eines i mitjans auxiliars a l'obra, muntatge per fases segons el procés constructiu, apuntalament i fixació provisional durant el període de muntatge, encofrat lateral de cercols i forats (llindes i escales), xapes laterals de remat de cantell de forjat, encavalcaments, remats i execució de detalls específics segons els plànols i plec de condicions, realització d'inflexions, talls i ajustaments, col·locació de separadors, abocat amb bomba, vibratge mecànic i vigilància del formigó, formació de juntes i anivellació de l'acabat, curat i protecció del formigó, regs intermitents després del formigonat, remats de coronació segons indicacions de projecte, retirada d'eines i

EUR

AMIDAMENTS

mitjans auxiliars, neteja del lloc de treball i tot allò necessari per a la correcta execució dels treballs.

Num.	Text	Tipus	[C]	[D]	[E]	[F]	TOTAL	Fórmula
1	Intervencions forjat 1		1,000	9,700			9,700	C#*D#*E#*F#
2	Intervencions forjat 2		1,000	9,450			9,450	C#*D#*E#*F#
4								C#*D#*E#*F#
5								C#*D#*E#*F#
TOTAL AMIDAMENT							19,150	

Projecte P1 PRESSUPOST
 Capítol 0R OBRA REHABILITACIÓ
 Subcapítol E6 TANCAMENTS I DIVISÒRIES

NUM.	CODI	U#	DESCRIPCIÓ
1	E612ZR01	m2	Paret divisòria recolzada de guix 10 cm, de totxana, LD, de 290x140x100 mm, per a revestir, categoria I, segons la norma UNE-EN 771-1, col·locat amb morter per a ram de paleta industrialitzat M 5 (5 N/mm ²) de designació (G) segons norma UNE-EN 998-2. S'inclou: disposició dels mitjans de seguretat i protecció reglamentaris, transport i retirada d'eines i mitjans auxiliars, neteja del lloc de treball i tot allò necessari per a la correcta execució.

Num.	Text	Tipus	[C]	[D]	[E]	[F]	TOTAL	Fórmula
1	Intervencions forjat 1		1,000	1,450		2,000	2,900	C#*D#*E#*F#
2	Intervencions forjat 2		1,000	0,800		2,100	1,680	C#*D#*E#*F#
TOTAL AMIDAMENT							4,580	

NUM.	CODI	U#	DESCRIPCIÓ
2	E65262AR	m2	Envà de plaques de guix laminat format per estructura senzilla normal amb perfil·leria de planxa d'acer galvanitzat, amb un guix total de l'envà de 100 mm, muntants cada 600 mm de 70 mm d'amplària i canals de 70 mm d'amplària, 1 placa estàndard (A) de 15 mm de guix en cada cara, fixades mecànicament i aïllament de plaques de llana mineral de roca de resistència tèrmica >= 1,622 m ² .K/W. S'inclou: disposició dels mitjans de seguretat i protecció reglamentaris, transport i retirada d'eines i mitjans auxiliars, neteja del lloc de treball i tot allò necessari per a la correcta execució.

Num.	Text	Tipus	[C]	[D]	[E]	[F]	TOTAL	Fórmula
1	Intervencions forjat 1		1,000	2,100		4,000	8,400	C#*D#*E#*F#
2	Intervencions forjat 2		1,000	1,350		4,000	5,400	C#*D#*E#*F#
TOTAL AMIDAMENT							13,800	

Projecte P1 PRESSUPOST
 Capítol 0R OBRA REHABILITACIÓ
 Subcapítol E8 REVESTIMENTS

NUM.	CODI	U#	DESCRIPCIÓ
1	E8122112	m2	Enguixat reglejat sobre parament vertical interior, a 3,00 m d'alçària, com a màxim, amb guix B1, acabat lliscat amb guix C6 segons la norma UNE-EN 13279-1. S'inclou: disposició dels mitjans de seguretat i protecció reglamentaris, transport i retirada d'eines i mitjans auxiliars, neteja del lloc de treball i tot allò necessari per a la correcta execució.

Num.	Text	Tipus	[C]	[D]	[E]	[F]	TOTAL	Fórmula
1	Intervencions forjat 1		1,000	12,100		4,000	48,400	C#*D#*E#*F#
2	Intervencions forjat 2		1,000	15,000		4,000	60,000	C#*D#*E#*F#
TOTAL AMIDAMENT							108,400	

AMIDAMENTS

2 E898J2A0 m2 Pintat de parament vertical de guix, amb pintura plàstica amb acabat llis, amb una capa segelladora i dues d'acabat. S'inclou: disposició dels mitjans de seguretat i protecció reglamentaris, transport i retirada d'eines i mitjans auxiliars, neteja del lloc de treball i tot allò necessari per a la correcta execució.

Num.	Text	Tipus	[C]	[D]	[E]	[F]	TOTAL	Fórmula
1	Intervencions forjat 1		1,000	12,100		4,000	48,400	C#*D#*E#*F#
2	Intervencions forjat 2		1,000	15,000		4,000	60,000	C#*D#*E#*F#
TOTAL AMIDAMENT							108,400	

3 E83E136A m2 Extradossat de plaques de guix laminat format per estructura autoportant lliure normal N amb perfil·leria de planxa d'acer galvanitzat, amb un gruix total de l'extradossat de 60,5 mm, muntants cada 400 mm de 48 mm d'amplaria i canals de 48 mm d'amplaria, amb 1 placa tipus estàndard (A) de 12,5 mm de guix, fixada mecànicament. S'inclou: disposició dels mitjans de seguretat i protecció reglamentaris, transport i retirada d'eines i mitjans auxiliars, neteja del lloc de treball i tot allò necessari per a la correcta execució.

Num.	Text	Tipus	[C]	[D]	[E]	[F]	TOTAL	Fórmula
1	Intervencions forjat 1		1,000	2,000	2,200		4,400	C#*D#*E#*F#
2			-1,000	1,600	0,800		-1,280	C#*D#*E#*F#
3			-1,000	1,500	0,500		-0,750	C#*D#*E#*F#
TOTAL AMIDAMENT							2,370	

4 E8411C50 m2 Cel ras de plaques d'escaiola per a revestir, de 600x1200 mm sistema fix i suspensió amb filferro galvanitzat fixat amb tacs i cargols a l'estructura

Num.	Text	Tipus	[C]	[D]	[E]	[F]	TOTAL	Fórmula
1	Intervencions forjat 1		1,000	9,700			9,700	C#*D#*E#*F#
2	Intervencions forjat 2		1,000	9,450			9,450	C#*D#*E#*F#
TOTAL AMIDAMENT							19,150	

Projecte P1 PRESSUPOST
 Capítol 0R OBRA REHABILITACIÓ
 Subcapítol E9 PAVIMENTS

NUM.	CODI	UA	DESCRIPCIÓ
1	E9C12432	m2	Paviment de terrazo llis de gra mitjà, de 40x40 cm, preu mitjà, col·locat a truc de maceta amb morter de ciment 1:6, sobre capa de sorra de 2 cm de guix, per a ús interior intens. S'inclou: disposició dels mitjans de seguretat i protecció reglamentaris, transport i retirada d'eines i mitjans auxiliars, neteja del lloc de treball i tot allò necessari per a la correcta execució.

Num.	Text	Tipus	[C]	[D]	[E]	[F]	TOTAL	Fórmula
1	Intervencions forjat 1		1,000	9,700			9,700	C#*D#*E#*F#
2	Intervencions forjat 2		1,000	9,450			9,450	C#*D#*E#*F#
TOTAL AMIDAMENT							19,150	

Projecte P1 PRESSUPOST
 Capítol 0R OBRA REHABILITACIÓ
 Subcapítol EA TANCAMENTS I DIVISÒRIES PRACTICABLES

NUM.	CODI	UA	DESCRIPCIÓ
1	EAJ1F101	u	Finestra de PVC, dues fulles coredisses, dimensions 690x620 mm, composta de marc, fulla i rivets clavats, acabat estàndard en les dues cares, color blanc, perfils de 70 mm d'amplada, soldats a b·aix, que incorporen cinc càmeres interiors, tant en la secció de la fulla com en la del marc; galze amb pendent del 5% per facilitar el desguàs; amb reforços interiors, junts d'estanquitat d'EPDM maneta i ferraments; transmitància tèrmica del marc: $U_{h,m} = 1,3 \text{ W/(m}^2\text{K)}$; gruix màxim de l'envidriament: 40 mm, amb classificació a la permeabilitat a l'aire EUR

AMIDAMENTS

classe 4, segons UNE-EN 12207, classificació a l'estanquitat a l'aigua classe 9A, segons UNE-EN 12208, i classificació a la resistència a la força del vent classe C5, segons UNE-EN 12210, segons UNE-EN 14351-1. Inclou col·locació i fixació de premarc.

Num.	Text	Tipus	[C]	[D]	[E]	[F]	TOTAL	Fórmula
1	Intervencions forjat 1		1,000				1,000	C#*D#*E#*F#
TOTAL AMIDAMENT							1,000	

2 EAJ1F102 u Finestra de PVC, un vidre fixe, dimensions 1500x370 mm, composta de marc, rivets clavats, acabat estàndard en les dues cares, color blanc, perfils de 70 mm d'amplada, soldats a biaix, que incorporen cinc càmeres interiors; galze amb pendent del 5% per facilitar el desguàs; amb reforços interiors, junts d'estanquitat d'EPDM; transmitància tèrmica del marc: $U_{h,m} = 1,3 \text{ W/(m}^2\text{K)}$; gruix màxim de l'envidriament: 40 mm, amb classificació a la permeabilitat a l'aire classe 4, segons UNE-EN 12207, classificació a l'estanquitat a l'aigua classe 9A, segons UNE-EN 12208, i classificació a la resistència a la força del vent classe C5, segons UNE-EN 12210, segons UNE-EN 14351-1. Inclou col·locació i fixació de premarc.

Num.	Text	Tipus	[C]	[D]	[E]	[F]	TOTAL	Fórmula
1	Intervencions forjat 1		1,000				1,000	C#*D#*E#*F#
TOTAL AMIDAMENT							1,000	

3 EAJ1F201 u Finestra de PVC, dues fulles coredisses, dimensions 680x790 mm, i un fixe inferior de 1700x990. Composta de marc, fulla i rivets clavats, acabat estàndard en les dues cares, color blanc, perfils de 70 mm d'amplada, soldats a biaix, que incorporen cinc càmeres interiors, tant en la secció de la fulla com en la del marc; galze amb pendent del 5% per facilitar el desguàs; amb reforços interiors, junts d'estanquitat d'EPDM maneta i ferraments; transmitància tèrmica del marc: $U_{h,m} = 1,3 \text{ W/(m}^2\text{K)}$; gruix màxim de l'envidriament: 40 mm, amb classificació a la permeabilitat a l'aire classe 4, segons UNE-EN 12207, classificació a l'estanquitat a l'aigua classe 9A, segons UNE-EN 12208, i classificació a la resistència a la força del vent classe C5, segons UNE-EN 12210, segons UNE-EN 14351-1. Inclou col·locació i fixació de premarc.

Num.	Text	Tipus	[C]	[D]	[E]	[F]	TOTAL	Fórmula
1	Intervencions forjat 2		1,000				1,000	C#*D#*E#*F#
TOTAL AMIDAMENT							1,000	

4 EAQEF101 u Porta interior abatible, cega, un full de 203x82.5x3.5cm, taulell d'MDF, prelacada en blanc, sense motllura, premarc de pi país de 70*35mm, galzes d' MDF de 90x20 mm; tapajunts de MDF de 60x10 mm; amb ferraments de penjar i de tanc

Num.	Text	Tipus	[C]	[D]	[E]	[F]	TOTAL	Fórmula
1	Intervencions forjat 1		1,000				1,000	C#*D#*E#*F#
TOTAL AMIDAMENT							1,000	

5 EAQEF201 u Porta interior abatible, cega, un full de 203x82.5x3.5cm, taulell d'MDF, prelacada en blanc, sense motllura, premarc de pi país de 70*35mm, galzes d' MDF de 90x20 mm; tapajunts de MDF de 60x10 mm; amb ferraments de penjar i de tanca

Num.	Text	Tipus	[C]	[D]	[E]	[F]	TOTAL	Fórmula
1	Intervencions forjat 2		1,000				1,000	C#*D#*E#*F#
TOTAL AMIDAMENT							1,000	

Projecte Ref. **18080**

Nom Projecte: **Nous forjats a l'ESCOLA EL DOFÍ**

Document: **18080-P**

PRESSUPOST

REV	DATA	DESCRIPCIÓ
01	19/07/2018	Projecte bàsic i executiu

APROVAT DEFINITIVAMENT 21.09.2018

PRESSUPOST

Projecte	P1	Pressupost
Capítol	0R	Obra Rehabilitació
Subcapítol	E1	Intervencions previes i enderrocs

NUM. CODI	UA	DESCRIPCIÓ	PREU	AMIDAMENT	IMPORT
1 K524ZC02	u	Desmuntatge i retirada de les instal·lacions existents. S'inclou: disposició dels mitjans de seguretat i protecció reglamentaris, transport i retirada d'eines i mitjans auxiliars, transport interior fins el punt de càrrega, càrrega manual i mecànica de runes sobre contenidor, neteja del lloc de treball i tot allò necessari per a la correcta execució. Inclou el transport i la deposició controlada a instal·lació autoritzada de gestió de residus, amb contenidor, inclòs taxes i el cànon corresponent. Inclús esponjament. (P - 26)	120,00	2,000	240,00
2 K219ZM01	m2	Desmuntatge i retirada d'element de policarbonat i perfil·leria de suport. S'inclou: disposició dels mitjans de seguretat i protecció reglamentaris, transport i retirada d'eines i mitjans auxiliars, transport interior fins el punt de càrrega, càrrega manual i mecànica de runes sobre contenidor, neteja del lloc de treball i tot allò necessari per a la correcta execució. Inclou el transport i la deposició controlada a instal·lació autoritzada de gestió de residus, amb contenidor, inclòs taxes i el cànon corresponent. Inclús esponjament. (P - 24)	15,12	19,150	289,55
3 K2163511	m2	Enderroc de paredó de ceràmica 10 cm de gruix, amb mitjans manuals i càrrega manual de runa sobre contenidor. S'inclou: disposició dels mitjans de seguretat i protecció reglamentaris, transport i retirada d'eines i mitjans auxiliars, transport interior fins el punt de càrrega, càrrega manual i mecànica de runes sobre contenidor, neteja del lloc de treball i tot allò necessari per a la correcta execució. Inclou el transport i la deposició controlada a instal·lació autoritzada de gestió de residus, amb contenidor, inclòs taxes i el cànon corresponent. Inclús esponjament. (P - 21)	12,84	13,395	171,99
4 K216F201	u	Enderroc de paredó de ceràmica 10 cm de gruix per a formació de obertura per encastament de porta, amb mitjans manuals i càrrega manual de runa sobre contenidor. S'inclou: disposició dels mitjans de seguretat i protecció reglamentaris, transport i retirada d'eines i mitjans auxiliars, transport interior fins el punt de càrrega, càrrega manual i mecànica de runes sobre contenidor, neteja del lloc de treball i tot allò necessari per a la correcta execució. Inclou el transport i la deposició controlada a instal·lació autoritzada de gestió de residus, amb contenidor, inclòs taxes i el cànon corresponent. Inclús esponjament. (P - 23)	76,22	1,000	76,22
5 K213ZM01	m2	Repicat superficial en parament existent per a rebre la nova estructura, amb mitjans manuals i/o mecànics. S'inclou: disposició dels mitjans de seguretat i protecció reglamentaris, transport i retirada d'eines i mitjans auxiliars, transport interior fins el punt de càrrega, càrrega manual i mecànica de runes sobre contenidor, neteja del lloc de treball i tot allò necessari per a la correcta execució. Inclou el transport i la deposició controlada a instal·lació autoritzada de gestió de residus, amb contenidor, inclòs taxes i el cànon corresponent. Inclús esponjament. (P - 20)	17,03	4,650	79,19
6 K216F001	m2	Tall i obertura en pavès per a encastament de finestra, amb mitjans manuals i/o mecànics i càrrega manual de runa sobre contenidor. S'inclou: disposició dels mitjans de seguretat i protecció reglamentaris, transport i retirada d'eines i mitjans auxiliars, transport interior fins el punt de càrrega, càrrega manual i mecànica de runes sobre contenidor, neteja del lloc de treball i tot allò necessari per a la correcta execució. Inclou el transport i la deposició controlada a instal·lació autoritzada de gestió de residus, amb contenidor, inclòs taxes i el cànon corresponent. Inclús esponjament. (P - 22)	49,26	5,580	274,87

TOTAL	Subcapítol	P1.0R.E1	1.131,82
--------------	-------------------	-----------------	-----------------

PRESSUPOST

Capítol OR Obra Rehabilitació
 Subcapítol E4 Estructura

NUM. CODI	UA	DESCRIPCIÓ	PREU	AMIDAMENT	IMPORT	
1	K443501P	kg	Acer S 275 JR, per a bigues, pilars, elements d'ancoratge, reforç de sostres, i/o estintolaments, en perfils laminats, perfils armats, xapes i tubs, muntat i preparat a taller i col·locat a l'obra. Inclou pintat a taller d'una mà de pintura anticorrosió. Inclou part proporcional de soldadures, preparació prèvia i cargols d'alta resistència i ordinaris, elements de fixació, d'unió, de muntatge i d'ancoratge. S'inclou: disposició dels mitjans de seguretat i protecció reglamentaris, col·locació de bastides i/o apuntalaments necessaris, els mitjans auxiliars d'elevació i transport, transport d'eines i mitjans auxiliars a l'obra, retirada d'eines i mitjans auxiliars, neteja del lloc de treball i tot allò necessari per a la correcta execució. (P - 25)	2,87	580,647	1.666,46
2	E8B71B25	m2	Pintat d'estructures d'acer amb sistemes de protecció amb grau de durabilitat M, per a classe d'exposició C2, segons UNE-EN ISO 12944, format per 2 capes, capa d'imprimació de 80 µm i capa d'acabat de 40 µm, amb un gruix total de protecció de 120 µm (medició segons perfil teòric). S'inclou: disposició dels mitjans de seguretat i protecció reglamentaris, col·locació de bastides necessàries, transport i retirada d'eines i mitjans auxiliars, neteja de la superfície abans de l'aplicació de la pintura, aplicació de pintura amb pistola i/o brotxa, retirada d'eines i mitjans auxiliars, neteja del lloc de treball, i tot allò necessari per a la correcta execució. (P - 13)	8,16	17,619	143,77
3	E7D21523	m2	Aïllament ignífug d'espessor 3 cm, amb morter format per ciment i perlita amb vermiculita, projectat sobre elements metàl·lics lineals. S'inclou: disposició dels mitjans de seguretat i protecció reglamentaris, col·locació de bastides i mitjans auxiliars necessaris, transport i retirada d'eines i mitjans auxiliars, col·locació de malla sustentadora o on sigui necessari, neteja del lloc de treball i tot allò necessari per a la correcta execució. (P - 7)	12,54	17,619	220,94
4	E4Z0Z00P	m2	Ataconat amb morter d'alta resistència sense retracció o lleugerament expansiu d'elements estructurals de nova execució amb elements estructurals existents, d'uns 5 cm de gruix. S'inclou: disposició dels mitjans de seguretat i protecció reglamentaris, col·locació de bastides i/o apuntalaments necessaris, transport i retirada d'eines i mitjans auxiliars, encofrats necessaris, neteja de les superfícies abans de l'abocament del morter, col·locació del morter amb mitjans manuals i anivellament d'acabats, neteja del lloc de treball i tot allò necessari per a la correcta execució. (P - 2)	286,04	0,055	15,73
5	E4ZWZ008	u	Subministre i col·locació d'ancoratge químic tipus 'HIT-HY-200-A + HIT-Z-R, M-8' de la casa 'Hilti' o equivalent. S'inclou: disposició dels mitjans de seguretat i protecció reglamentaris, col·locació de bastides necessàries, transport i retirada d'eines i mitjans auxiliars a l'obra, replanteig i execució de les perforacions fins a la profunditat necessària, neteja acurada de les perforacions prèvia la col·locació de l'ancoratge, neteja del lloc de treball i tot allò necessari per a la correcta execució. (P - 3)	22,87	59,000	1.349,33
6	E4ZWZ108	u	Subministre i col·locació d'ancoratge tipus 'HUS M-8' de la casa 'Hilti' o equivalent. S'inclou: disposició dels mitjans de seguretat i protecció reglamentaris, col·locació de bastides necessàries, transport i retirada d'eines i mitjans auxiliars a l'obra, replanteig i execució de les perforacions fins a la profunditat necessària, neteja acurada de les perforacions prèvia la col·locació de l'ancoratge, neteja del lloc de treball i tot allò necessari per a la correcta execució. (P - 4)	17,47	4,000	69,88
7	E7J1AUV0	m2	Formació de junt de dilatació, en peces formigonades "in situ", amb planxa de poliestirè expandit (EPS), de 10 mm de gruix, segons indicacions de projecte i detalls descrits en plànols d'arquitectura i/o estructura. S'inclou: disposició dels mitjans de seguretat i protecció reglamentaris, transport i retirada d'eines i mitjans auxiliars, neteja del lloc de treball i tot allò necessari per a la correcta execució. (P - 8)	6,67	5,530	36,89
8	14LMZ61X	m2	Forjat format per xapa plegada col·laborant d'acer galvanitzat, de cantell total 11 cm (6+5), tipus 'HAIRCOL 59 d'Europel' o	38,37	19,150	734,79

PRESSUPOST

equivalente, de 59 mm d'alçada i 1 mm de gruix; amb una quantia de 0,077 m³/m² de formigó HA-25/B/20/IIa, de consistència tova i tamany màxim de l'àrid de 20 mm, abocat amb bomba, mànega, i vibratge mecànic; amb una quantia de 8 kg/m² d'acer B 500 S ò B 500 SD en barres corrugades (incloent part proporcional de retalls, mermes, armadures de muntatge i elements separadors) S'inclou la disposició dels mitjans de seguretat i protecció reglamentaris, col·locació de bastides i/o apuntalaments necessaris, transport d'eines i mitjans auxiliars a l'obra, muntatge per fases segons el procés constructiu, apuntalament i fixació provisional durant el període de muntatge, encofrat lateral de cèrcols i forats (llindes i escales), xapes laterals de remat de cantell de forjat, encavalcaments, remats i execució de detalls específics segons els plànols i plecs de condicions, realització d'inflexions, talls i ajustaments, col·locació de separadors, abocat amb bomba, vibratge mecànic i vigilància del formigó, formació de juntes i anivellació de l'acabat, curat i protecció del formigó, regs intermitents després del formigonat, remats de coronació segons indicacions de projecte, retirada d'eines i mitjans auxiliars, neteja del lloc de treball i tot allò necessari per a la correcta execució dels treballs. (P - 1)

TOTAL	Subcapítol	P1.0R.E4	4.237,79
--------------	-------------------	-----------------	-----------------

Projecte	P1	Pressupost
Capítol	0R	Obra Rehabilitació
Subcapítol	E6	Tancaments i divisòries

NUM. CODI	UA	DESCRIPCIÓ	PREU	AMIDAMENT	IMPORT
1 E612ZR01	m2	Paret divisòria recolzada de gruix 10 cm, de totxana, LD, de 290x140x100 mm, per a revestir, categoria I, segons la norma UNE-EN 771-1, col·locat amb morter per a ram de paleta industrialitzat M 5 (5 N/mm ²) de designació (G) segons norma UNE-EN 998-2. S'inclou: disposició dels mitjans de seguretat i protecció reglamentaris, transport i retirada d'eines i mitjans auxiliars, neteja del lloc de treball i tot allò necessari per a la correcta execució. (P - 5)	22,24	4,580	101,86
2 E65262AR	m2	Envà de plaques de guix laminat format per estructura senzilla normal amb perfil·leria de planxa d'acer galvanitzat, amb un gruix total de l'envà de 100 mm, muntants cada 600 mm de 70 mm d'amplària i canals de 70 mm d'amplària, 1 placa estàndard (A) de 15 mm de gruix en cada cara, fixades mecànicament i aïllament de plaques de llana mineral de roca de resistència tèrmica >= 1,622 m ² .K/W. S'inclou: disposició dels mitjans de seguretat i protecció reglamentaris, transport i retirada d'eines i mitjans auxiliars, neteja del lloc de treball i tot allò necessari per a la correcta execució. (P - 6)	31,92	13,800	440,50

TOTAL	Subcapítol	P1.0R.E6	542,36
--------------	-------------------	-----------------	---------------

Projecte	P1	Pressupost
Capítol	0R	Obra Rehabilitació
Subcapítol	E8	Revestiments

NUM. CODI	UA	DESCRIPCIÓ	PREU	AMIDAMENT	IMPORT
1 E8122112	m2	Enguixat reglejat sobre parament vertical interior, a 3,00 m d'alçària, com a màxim, amb guix B1, acabat lliscat amb guix C6 segons la norma UNE-EN 13279-1. S'inclou: disposició dels mitjans de seguretat i protecció reglamentaris, transport i retirada d'eines i mitjans auxiliars, neteja del lloc de treball i tot allò necessari per a la correcta execució. (P - 9)	8,88	108,400	962,59
2 E898J2A0	m2	Pintat de parament vertical de guix, amb pintura plàstica amb acabat llis, amb una capa segelladora i dues d'acabat. S'inclou: disposició dels mitjans de seguretat i protecció reglamentaris, transport i retirada d'eines i mitjans auxiliars, neteja del lloc de treball i tot allò necessari per a la correcta execució. (P - 12)	3,98	108,400	431,43

PRESSUPOST

3	E83E136A	m2	Extradossat de plaques de guix laminat format per estructura autoportant lliure normal N amb perfil·leria de planxa d'acer galvanitzat, amb un gruix total de l'extradossat de 60,5 mm, muntants cada 400 mm de 48 mm d'amplaria i canals de 48 mm d'amplaria, amb 1 placa tipus estàndard (A) de 12,5 mm de gruix, fixada mecànicament. S'inclou: disposició dels mitjans de seguretat i protecció reglamentaris, transport i retirada d'eines i mitjans auxiliars, neteja del lloc de treball i tot allò necessari per a la correcta execució. (P - 10)	22,90	2,370	54,27
4	E8411C50	m2	Cel ras de plaques d'escaiola per a revestir, de 600x1200 mm sistema fix i suspensió amb filferro galvanitzat fixat amb tacs i cargols a l'estructura (P - 11)	14,18	19,150	271,55

TOTAL	Subcapítol	P1.0R.E8	1.719,84
--------------	-------------------	-----------------	-----------------

Projecte	P1	Pressupost
Capítol	0R	Obra Rehabilitació
Subcapítol	E9	Paviments

NUM. CODI	UA	DESCRIPCIÓ	PREU	AMIDAMENT	IMPORT	
1	E9C12432	m2	Paviment de terratzo llis de gra mitjà, de 40x40 cm, preu mitjà, col·locat a truc de maceta amb morter de ciment 1:6, sobre capa de sorra de 2 cm de gruix, per a ús interior intens. S'inclou: disposició dels mitjans de seguretat i protecció reglamentaris, transport i retirada d'eines i mitjans auxiliars, neteja del lloc de treball i tot allò necessari per a la correcta execució. (P - 14)	22,02	19,150	421,68

TOTAL	Subcapítol	P1.0R.E9	421,68
--------------	-------------------	-----------------	---------------

Projecte	P1	Pressupost
Capítol	0R	Obra Rehabilitació
Subcapítol	EA	Tancaments i divisories practicables

NUM. CODI	UA	DESCRIPCIÓ	PREU	AMIDAMENT	IMPORT	
1	EAJ1F101	u	Finestra de PVC, dues fulles coredisses, dimensions 690x620 mm, composta de marc, fulla i rivets clavats, acabat estàndard en les dues cares, color blanc, perfils de 70 mm d'amplada, soldats a biaix, que incorporen cinc càmeres interiors, tant en la secció de la fulla com en la del marc; galze amb pendent del 5% per facilitar el desguàs; amb reforços interiors, junts d'estanquitat d'EPDM maneta i ferraments; transmitància tèrmica del marc: $U_{h,m} = 1,3 \text{ W/(m}^2\text{K)}$; gruix màxim de l'envidriament: 40 mm, amb classificació a la permeabilitat a l'aire classe 4, segons UNE-EN 12207, classificació a l'estanquitat a l'aigua classe 9A, segons UNE-EN 12208, i classificació a la resistència a la força del vent classe C5, segons UNE-EN 12210, segons UNE-EN 14351-1. Inclou col·locació i fixació de premarc. S'inclou: disposició dels mitjans de seguretat i protecció reglamentaris, transport i retirada d'eines i mitjans auxiliars, neteja del lloc de treball i tot allò necessari per a la correcta execució. (P - 15)	262,50	1,000	262,50
2	EAJ1F102	u	Finestra de PVC, un vidre fixe, dimensions 1500x370 mm, composta de marc, rivets clavats, acabat estàndard en les dues cares, color blanc, perfils de 70 mm d'amplada, soldats a biaix, que incorporen cinc càmeres interiors; galze amb pendent del 5% per facilitar el desguàs; amb reforços interiors, junts d'estanquitat d'EPDM ; transmitància tèrmica del marc: $U_{h,m} = 1,3 \text{ W/(m}^2\text{K)}$; gruix màxim de l'envidriament: 40 mm, amb classificació a la permeabilitat a l'aire classe 4, segons UNE-EN 12207, classificació a l'estanquitat a l'aigua classe 9A, segons UNE-EN 12208, i classificació a la resistència a la força del vent classe C5, segons UNE-EN 12210, segons UNE-EN 14351-1. Inclou col·locació i fixació de premarc. S'inclou: disposició dels mitjans de seguretat i protecció reglamentaris, transport i retirada d'eines i mitjans auxiliars, neteja del lloc de treball i tot allò necessari per a la correcta execució. (P - 16)	150,40	1,000	150,40

PRESSUPOST

Pàg.: 5

3	EAJ1F201	u	Finestra de PVC, dues fulles coredisses, dimensions 680x790 mm, i un fixe inferior de 1700x990. Composta de marc, fulla i rivets clavats, acabat estàndard en les dues cares, color blanc, perfils de 70 mm d'amplada, soldats a biaix, que incorporen cinc càmeres interiors, tant en la secció de la fulla com en la del marc; galze amb pendent del 5% per facilitar el desguàs; amb reforços interiors, junts d'estanquitat d'EPDM maneta i ferraments; transmitància tèrmica del marc: $U_{h,m} = 1,3 \text{ W/(m}^2\text{K)}$; gruix màxim de l'envidriament: 40 mm, amb classificació a la permeabilitat a l'aire classe 4, segons UNE-EN 12207, classificació a l'estanquitat a l'aigua classe 9A, segons UNE-EN 12208, i classificació a la resistència a la força del vent classe C5, segons UNE-EN 12210, segons UNE-EN 14351-1. Inclou col·locació i fixació de premarc. S'inclou: disposició dels mitjans de seguretat i protecció reglamentaris, transport i retirada d'eines i mitjans auxiliars, neteja del lloc de treball i tot allò necessari per a la correcta execució. (P - 17)	684,00	1,000	684,00
4	EAQEF101	u	Porta interior abatible, cega, un full de 203x82.5x3.5cm, taulell d'MDF, prelacada en blanc, sense motllura, premarc de pi país de 70*35mm, galzes d' MDF de 90x20 mm; tapajunts de MDF de 60x10 mm; amb ferraments de penjar i de tanc. Inclou col·locació i fixació de premarc. S'inclou: disposició dels mitjans de seguretat i protecció reglamentaris, transport i retirada d'eines i mitjans auxiliars, neteja del lloc de treball i tot allò necessari per a la correcta execució. (P - 18)	250,00	1,000	250,00
5	EAQEF201	u	Porta interior abatible, cega, un full de 203x82.5x3.5cm, taulell d'MDF, prelacada en blanc, sense motllura, premarc de pi país de 70*35mm, galzes d' MDF de 90x20 mm; tapajunts de MDF de 60x10 mm; amb ferraments de penjar i de tanca. Inclou col·locació i fixació de premarc. S'inclou: disposició dels mitjans de seguretat i protecció reglamentaris, transport i retirada d'eines i mitjans auxiliars, neteja del lloc de treball i tot allò necessari per a la correcta execució. (P - 19)	250,00	1,000	250,00
TOTAL	Subcapítol		P1.0R.EA			1.596,90



ESTUDI DE SEGURETAT I SALUT A LES OBRES DE CONSTRUCCIÓ

DADES DE L'OBRA

Tipus d'obra:

Nous forjats a l'ESCOLA EL DOFÍ

Emplaçament:

Jacint Verdaguer, 99 08330 Premià de Mar

Superfície construïda:

18,67 m²

Promotor:

Ajuntament de Premià de mar

Arquitecte/s autor/s del Projecte d'execució:

OTHER STRUCTURES SLP

Tècnic redactor de l'Estudi Bàsic de Seguretat i Salut:

Lluís Escudero Domènech

DADES TÈCNIQUES DE L'EMPLAÇAMENT

Topografia:

Plana

Característiques del terreny:

No és rellevant, al ser una petita reforma interior

Condicions físiques i d'ús dels edificis de l'entorn:

Edifici aïllat

Instal·lacions de serveis públics:

No és rellevant, al ser una petita reforma interior)

Tipologia de vials: (amplada, nombre, densitat de circulació i amplada de voreres)

Carrer Jacint Verdagues: 10.0m d'ample amb 1 carrils de circulació i dos d'aparcament. Voreres de 2m d'ample.

APROVAT DEFINITIVAMENT 27.09.2018

COMPLIMENT DEL RD 1627/97 SOBRE "DISPOSICIONS MÍNIMES DE SEGURETAT I SALUT A LES OBRES DE CONSTRUCCIÓ"

1. INTRODUCCIÓ

Aquest Estudi Bàsic de Seguretat i Salut estableix, durant l'execució d'aquesta obra, les previsions respecte a la prevenció de riscos d'accidents i malalties professionals, així com informació útil per efectuar en el seu dia, en les degudes condicions de seguretat i salut, els previsible treballs de manteniment posteriors.

Permet donar unes directrius bàsiques a l'empresa constructora per dur a terme les seves obligacions en el terreny de la prevenció de riscos professionals, facilitant el seu desenvolupament i d'acord amb el Reial Decret 1627/1997 pel qual s'estableixen les "disposicions mínimes de seguretat i de salut a les obres de construcció".

En base a l'art. 7è d'aquest Reial Decret, i en aplicació d'aquest Estudi Bàsic de Seguretat i Salut, el contractista ha d'elaborar un Pla de Seguretat i Salut en el treball en el qual s'analitzin, estudiïn, desenvolupin i complementin les previsions contingudes en el present document.

El Pla de Seguretat i Salut haurà de ser aprovat abans de l'inici de l'obra pel Coordinador de Seguretat i Salut durant l'execució de l'obra o, quan no sigui necessari, per la Direcció Facultativa. En cas d'obres de les Administracions Públiques s'haurà de sotmetre a l'aprovació d'aquesta Administració.

Cal recordar l'obligatorietat de que a cada centre de treball hi hagi un Llibre d'Incidències pel seguiment del Pla de S i S. Les anotacions fetes al Llibre d'Incidències hauran de posar-se en coneixement de la Inspecció de Treball i Seguretat Social en el termini de 24 hores, quan es produeixin repeticions de la incidència.

Segons l'art. 15è del Reial Decret, els contractistes i sots-contractistes hauran de garantir que els treballadors rebin la informació adequada de totes les mesures de seguretat i salut a l'obra.

La comunicació d'obertura del centre de treball a l'autoritat laboral competent haurà d'incloure el Pla de Seguretat i Salut, s'haurà de fer prèviament a l'inici d'obra i la presentaran únicament els empresaris que tinguin la consideració de contractistes.

El Coordinador de Seguretat i Salut durant l'execució de l'obra o qualsevol integrant de la Direcció Facultativa, en cas d'apreciar un risc greu imminent per a la seguretat dels treballadors, podrà aturar l'obra parcialment o totalment, comunicant-ho a la Inspecció de Treball i Seguretat Social, al contractista, sots-contractistes i representants dels treballadors.

Les responsabilitats dels coordinadors, de la Direcció Facultativa i del promotor no eximiran de les seves responsabilitats als contractistes i als sots-contractistes (art. 11è).

2. PRINCIPIS GENERALS APLICABLES DURANT L'EXECUCIÓ DE L'OBRA

En base als principis d'acció preventiva establerts a l'article 15è de la Llei 31/95 de "prevenció de riscos laborals", l'empresari aplicarà les mesures que integren el deure general de prevenció, d'acord amb els següents principis generals:

- Evitar riscos
- Avaluar els riscos que no es puguin evitar
- Combatre els riscos a l'origen
- Adaptar el treball a la persona, en particular en el que respecta a la concepció dels llocs de treball, l'elecció dels equips i els mètodes de treball i de producció, per tal de reduir el treball monòton i repetitiu, i reduir els efectes del mateix a la salut
- Tenir en compte l'evolució de la tècnica
- Substituir allò que és perillós per allò que tingui poc o cap perill
- Planificar la prevenció, buscant un conjunt coherent que integri la tècnica, l'organització i les condicions del treball, les relacions socials i la influència dels factors ambientals en el treball
- Adoptar mesures que posin per davant la protecció col·lectiva a la individual
- Donar les degudes instruccions als treballadors

En conseqüència i per tal de donar compliment a aquests principis generals, tal i com estableix l'article 10 del RD 1627/1997, durant l'execució de l'obra es vetllarà per:

- El manteniment de l'obra en bon estat d'ordre i neteja
- L'elecció de l'emplaçament dels llocs i àrees de treball, tenint en compte les seves condicions d'accés i la determinació de les vies o zones de desplaçament o circulació
- La manipulació dels diferents materials i la utilització dels mitjans auxiliars
- El manteniment, el control previ a la posada en servei i el control periòdic de les Instal·lacions i dispositius necessaris per a l'execució de l'obra, amb objecte de corregir els defectes que poguessin afectar a la seguretat i salut dels treballadors.
- La delimitació i condicionament de les zones d'emmagatzematge i dipòsit dels diferents materials, en particular si es tracta de matèries i substàncies perilloses
- La recollida dels materials perillosos utilitzats
- L'emmagatzematge i l'eliminació o evacuació de residus i runes
- L'adaptació en funció de l'evolució de l'obra del període de temps efectiu que s'haurà de dedicar a les diferents feines o fases del treball
- La cooperació entre els contractistes, sots-contractistes i treballadors autònoms
- Les interaccions i incompatibilitats amb qualsevol altre tipus de feina o activitat que es realitzi a l'obra o prop de l'obra

L'empresari tindrà en consideració les capacitats professionals dels treballadors en matèria de seguretat i salut en el moment d'encomanar les feines.

L'empresari adoptarà les mesures necessàries per garantir que només els treballadors que hagin rebut informació i formació suficient i adequada puguin accedir a les zones de risc greu i específic.

L'efectivitat de les mesures preventives haurà de preveure les distraccions i imprudències no temeràries que pugués cometre el treballador. Cal tenir en compte els riscos addicionals que poguessin implicar determinades mesures preventives, que només podran adoptar-se quan els riscos que generin siguin substancialment menors dels que es volen reduir i no existeixin alternatives preventives més segures.

Podran concertar operacions d'assegurances que tinguin com a finalitat garantir, com a àmbit de cobertura, la previsió de riscos derivats del treball de l'empresa respecte dels seus treballadors, dels treballadors autònoms respecte d'ells mateixos i de les societats cooperatives respecte els socis, l'activitat dels quals consisteixi en la prestació del seu treball personal.

En compliment del deure de protecció dels treballadors, l'empresari garantirà que cada treballador rebi una formació teòrica i practica que sigui suficient i adequada en matèria preventiva. Aquesta formació cal centrar-la en el lloc de treball o funció concreta que dugui a terme el treballador, i per tant, l'obliga a complir les mesures de prevenció adoptades.

En funció de la formació rebuda, i seguint la informació i instruccions del contractista, els treballadors han de:

- Fer servir adequadament les màquines, aparells, eines, equips de transport i tots els mitjans amb els que desenvolupin la seva activitat.
- Utilitzar adequadament els mitjans i equips de protecció facilitats per el contractista
- No posar fora de funcionament i utilitzar correctament els dispositius de seguretat existents o que s'instal·lin als mitjans o als llocs de treball
- Informar d'immediat al seu cap superior i als treballadors designats per realitzar activitats de prevenció i protecció de qualsevol situació que, al seu entendre, porti un risc per la seguretat i salut dels treballadors.
- Cooperar amb el contractista per que pugui garantir unes condicions de treball segures i que no comportin riscos per la seguretat i salut dels treballadors.

3. IDENTIFICACIÓ DELS RISCOS

Sense perjudici de les disposicions mínimes de Seguretat i Salut aplicables a l'obra establertes a l'annex IV del RD 1627/1997, s'enumeren a continuació els riscos particulars de diferents treballs d'obra, tot i considerant que alguns d'ells es poden donar durant tot el procés d'execució de l'obra o bé ser aplicables a altres feines.

4. RELACIÓ DE TREBALLS MÉS HABITUALS QUE REPRESENTEN RISCOS ESPECIALS I QUE COMPORTEN L'ADOPCIÓ DE MESURES DE PREVENCIÓ I PROTECCIÓ ESPECÍFIQUES I PARTICULARS DURANT L'EXECUCIÓ DE L'OBRA.

(Annex II del RD 1627/1997))

- Treballs amb riscos especialment greus de quedar soterrat, enfonsament o caiguda d'altura, per les particulars característiques de l'activitat desenvolupada, els procediments aplicats o l'entorn del lloc de treball
- Treballs en els quals l'exposició a agents químics o biològics suposi un risc d'especial gravetat, o pels quals la vigilància específica de la salut dels treballadors sigui legalment exigible
- Treballs amb exposició a radiacions ionitzants pels quals la normativa específica obligui a la delimitació de zones controlades o vigilades
- Treballs en la proximitat de línies elèctriques d'alta tensió
- Treballs que exposin a risc d'ofegament per immersió
- Obres d'excavació de túnels, pous i altres treballs que suposin moviments de terres subterranis
- Treballs realitzats en immersió amb equip subaquàtic
- Treballs realitzats en cambres d'aire comprimit
- Treballs que impliquin l'ús d'explosius
- Treballs que requereixin muntar o desmuntar elements prefabricats pesats

5. MESURES DE PREVENCIÓ I PROTECCIÓ

- Com a criteri general primaran les proteccions col·lectives en front de les individuals.
- S'hauran de mantenir en bon estat de conservació els medis auxiliars, la maquinària i les eines de treball.
- Els medis de protecció, tant col·lectiva com individual, hauran d'estar homologats segons la normativa vigent.
- Així mateix, les mesures relacionades s'hauran de tenir en compte per als previsibles treballs posteriors (reparació, manteniment, substitució, etc.)

Mesures de protecció col·lectiva

- Organització i planificació dels treballs per evitar interferències entre les diferents feines i circulacions dins l'obra
- Senyalització de les zones de perill
- Preveure el sistema de circulació de vehicles i la seva senyalització, tant a l'interior de l'obra com en relació amb els vials exteriors
- Limitar una zona lliure a l'entorn de la zona excavada pel pas de maquinària
- Immobilització de camions mitjançant falques i/o topalls durant les tasques de càrrega i descàrrega
- Respectar les distàncies de seguretat amb les instal·lacions existents
- Mantenir les instal·lacions amb les seves proteccions aïllants operatives
- Fonamentar correctament la maquinària d'obra
- Muntatge de grues fet per una empresa especialitzada, amb revisions periòdiques, control de la càrrega màxima, delimitació del radi d'acció, frenada, blocatge, etc.
- Revisió periòdica i manteniment de maquinària i equips d'obra
- Establir un sistema de rec que impedeixi l'emissió de pols en gran quantitat
- Comprovar l'adequació de les solucions d'execució a l'estat real dels elements existents (subsòl, edificacions veïnes)
- Comprovació dels estintolaments, de les condicions dels estrebats i de les pantalles de protecció de les rases
- Utilització de paviments antilliscants.
- Col·locació de baranes de protecció en llocs amb perill de caiguda.
- Diferenciació de les mesures de protecció contra caiguda utilitzades en funció de si es protegeixen les persones, o als operaris i tercers de la caiguda d'objectes i materials
- Col·locació de xarxes en forats horitzontals
- Protecció de forats i façanes per evitar la caiguda d'objectes (xarxes, lones)
- Ús de canalitzacions d'evacuació de runes, correctament instal·lades
- Ús d'escapes de mà, plataformes de treball i bastides homologades
- Col·locació de plataformes de recepció de materials en plantes altes
- Instal·lació de serveis sanitaris

Mesures de protecció individual

- Utilització de cassetes i ulleres homologades contra la pols i/o projecció de partícules
- Utilització de calçat de seguretat
- Utilització de casc homologat
- A totes les zones elevades on no hi hagi sistemes fixos de protecció o de protecció col·lectiva, caldrà establir punts d'ancoratge segurs per poder subjectar-hi el cinturó de seguretat homologat, la utilització del qual serà obligatòria. L'accés a les zones descrites i als equips només està autoritzat als operaris amb formació i capacitació suficient.
- Utilització de guants homologats per evitar el contacte directe amb materials agressius i minimitzar el risc de talls i punxades
- Utilització de protectors auditius homologats en ambients excessivament sorollosos
- Utilització de mandils
- Sistemes de subjecció permanent i de vigilància duta a terme per més d'un operari en els treballs amb perill d'intoxicació. Utilització d'equips de subministrament d'aire

Mesures de protecció a tercers

- Previsió de la tanca, la senyalització i l'enllumenat de l'obra en funció del lloc on està situada l'obra (entorn urbà, urbanització, camp obert). En cas que el tancament envaeixi la calçada s'ha de preveure un sistema de protecció pel pas de vianants i / o vehicles. El tancament ha d'impedir que persones alienes a l'obra puguin accedir a la mateixa
- Preveure el sistema de circulació de vehicles tant a l'interior de l'obra com en relació amb els vials exteriors
- Immobilització de maquinaria rodada mitjançant falques i/o topalls durant les tasques de càrrega i descàrrega
- Comprovació de l'adequació de les solucions d'execució i preventives a l'estat real dels elements (subsòl, edificacions veïnes)
- Protecció de forats i façanes per evitar la caiguda d'objectes (xarxes, lones)

6. PRIMERS AUXILIS

Es disposarà d'una farmaciola amb el contingut de material especificat a la normativa vigent. S'informarà a l'inici de l'obra, de la situació dels diferents centres mèdics als quals s'hauran de traslladar els accidentats. És convenient disposar a l'obra i en lloc ben visible, d'una llista amb els telèfons i adreces dels centres assignats per a urgències, ambulàncies, taxis, etc. per garantir el ràpid trasllat dels possibles accidentats.

7. NORMATIVA APLICABLE

La documentació de l'Estudi Bàsic de seguretat ha d'anar acompanyada d'un llistat de normativa de seguretat que podeu trobar actualitzat a l'apartat de normativa de la pàgina web de l'OCT.

APROVAT DEFINITIVAMENT 21.09.2018

ANNEX

NORMATIVA DE SEURETAT I SALUT

DISPOSICIONES MÍNIMAS DE SEGURIDAD Y DE SALUD QUE DEBEN APLICARSE EN LAS OBRAS DE CONSTRUCCIÓN TEMPORALES O MÓVILES	Directiva 92/57/CEE 24 Junio (DOCE: 26/08/92)
DISPOSICIONES MÍNIMAS DE SEGURIDAD Y DE SALUD EN LAS OBRAS DE CONSTRUCCIÓN	RD 1627/1997. 24 octubre (BOE 25/10/97) Transposició de la Directiva 92/57/CEE
LEY DE PREVENCIÓN DE RIESGOS LABORALES	Ley 31/1995. 8 noviembre (BOE: 10/11/95)
REFORMA DEL MARCO NORMATIVO DE LA PREVENCIÓN DE RIESGOS LABORALES	Ley 54/2003. 12 diciembre (BOE 13/12/2003)
REGLAMENTO DE LOS SERVICIOS DE PREVENCIÓN	RD 39/1997, 17 de enero (BOE: 31/01/97) i les seves modificacions
MODIFICACIÓN RD 39/1997; RD 1109/2007, Y EL RD 1627/1997	RD 337/2010 (BOE 23/3/2010)
REQUISITOS Y DATOS QUE DEBEN REUNIR LAS COMUNICACIONES DE APERTURA O DE REANUDACIÓN DE ACTIVIDADES EN LOS CENTROS DE TRABAJO	Orden TIN/1071/2010 (BOE 1/5/2010)
DISPOSICIONES MÍNIMAS DE SEGURIDAD Y SALUD PARA LA UTILIZACIÓN POR LOS TRABAJADORES DE LOS EQUIPOS DE TRABAJO EN MATERIA DE TRABAJOS TEMPORALES EN ALTURA	RD 2177/2004, de 12 de novembre (BOE: 13/11/2004)
DISPOSICIONES MÍNIMAS EN MATERIA DE SEÑALIZACIÓN, DE SEGURIDAD Y SALUD EN EL TRABAJO	RD 485/1997. 14 abril (BOE: 23/04/1997)
DISPOSICIONES MÍNIMAS DE SEGURIDAD Y SALUD EN LOS LUGARES DE TRABAJO En el capítol 1 exclou les obres de construcció, però el RD 1627/1997 l'esmenta en quant a escales de mà. Modifica i deroga alguns capítols de la "Ordenanza de Seguridad e Higiene en el trabajo" (O. 09/03/1971)	RD 486/1997, 14 de abril (BOE: 23/04/1997)
LEY REGULADORA DE LA SUBCONTRATACIÓN EN EL SECTOR DE LA CONSTRUCCIÓN	LEY 32/2006 (BOE 19/10/2006)
MODIFICACION DEL RD 39/1997, POR EL QUE SE APRUEBA EL REGLAMENTO DE LOS SERVICIOS DE PREVENCIÓN Y EL RD 1627/97, POR EL QUE SE ESTABLECEN LAS DISPOSICIONES MÍNIMAS DE SEGURIDAD Y SALUD EN LAS OBRAS DE CONSTRUCCIÓN	RD 604 / 2006 (BOE 29/05/2006)
DISPOSICIONES MÍNIMAS DE SEGURIDAD I SALUD APLICABLES A LOS TRABAJOS CON RIESGO DE AMIANTO	RD 396/2006 (BOE 11/04/2006)
PROTECCIÓN DE LA SALUD Y SEGURIDAD DE LOS TRABAJADORES CONTRA LOS RIESGOS RELACIONADOS CON LA EXPOSICIÓN AL RUIDO	RD 286/2006 (BOE: 11/03/2006)
DISPOSICIONES MÍNIMAS DE SEGURIDAD Y SALUD RELATIVAS A LA MANIPULACIÓN MANUAL DE CARGAS QUE ENTRAÑE RIESGOS, EN PARTICULAR DORSO LUMBARES, PARA LOS TRABAJADORES	RD 487/1997 (BOE 23/04/1997)

DISPOSICIONES MÍNIMAS DE SEGURIDAD Y SALUD RELATIVAS AL TRABAJO CON EQUIPOS QUE INCLUYEN PANTALLAS DE VISUALIZACIÓN	RD 488/1997. (BOE: 23/04/97)
PROTECCIÓN DE LOS TRABAJADORES CONTRA LOS RIESGOS RELACIONADOS CON LA EXPOSICIÓN A AGENTES BIOLÓGICOS DURANTE EL TRABAJO	RD 664/1997. (BOE: 24/05/97)
PROTECCIÓN DE LOS TRABAJADORES CONTRA LOS RIESGOS RELACIONADOS CON LA EXPOSICIÓN A AGENTES CANCERÍGENOS DURANTE EL TRABAJO	RD 665/1997 (BOE: 24/05/97)
DISPOSICIONES MÍNIMAS DE SEGURIDAD Y SALUD, RELATIVAS A LA UTILIZACIÓN POR LOS TRABAJADORES DE EQUIPOS DE PROTECCIÓN INDIVIDUAL	RD 773/1997. (BOE: 12/06/97)
DISPOSICIONES MÍNIMAS DE SEGURIDAD Y SALUD PARA LA UTILIZACIÓN POR LOS TRABAJADORES DE LOS EQUIPOS DE TRABAJO	RD 1215/1997. (BOE: 07/08/97)
PROTECCIÓN CONTRA RIESGO ELÉCTRICO	RD 614/2001 (BOE: 21/06/01)
PROTECCION DE LA SALUD Y SEGURIDAD DE LOS TRABAJADORES CONTRA LOS RIESGOS RELACIONADOS CON LA EXPOSICION A AGENTES QUIMICOS DURANTE EL TRABAJO	RD 374/2001 (BOE: 01/05/2001). mods posteriors (30/05/2001)
REGLAMENTO DE SEGURIDAD E HIGIENE DEL TRABAJO EN LA INDUSTRIA DE LA CONSTRUCCIÓN	O. de 20 de mayo de 1952 (BOE: 15/06/52) i les seves modificacions posteriors.
DISTÀNCIES REGLAMENTÀRIES D'OBRES I CONSTRUCCIONS A LÍNIES ELÈCTRIQUES	R. 04/11/1988 (DOGC 1075, 30/11/1988)
ORDENANZA DEL TRABAJO PARA LAS INDUSTRIAS DE LA CONSTRUCCIÓN, VIDRIO Y CERÁMICA	O. de 28 de agosto de 1970. ART. 1º A 4º, 183º A 291º Y ANEXOS I Y II (BOE: 05/09/70; 09/09/70) correcció d'errades: BOE: 17/10/70
SEÑALIZACIÓN, BALIZAMIENTO, LIMPIEZA Y TERMINACIÓN DE OBRAS FIJAS EN VÍAS FUERA DE POBLADO	O. de 31 de agosto de 1987 (BOE: 18/09/87)
INSTRUCCIÓN TÉCNICA COMPLEMENTARIA MIE-AEM 2 DEL REGLAMENTO DE APARATOS DE ELEVACIÓN Y MANUTENCIÓN REFERENTE A GRÚAS-TORRE DESMONTABLES PARA OBRAS.	RD 836/2003. 27 juny, (BOE: 17/07/03). vigent a partir del 17 d'octubre de 2003. (deroga la O. de 28 de junio de 1988 (BOE: 07/07/88) i la modificació: O. de 16 de abril de 1990 (BOE: 24/04/90))
ORDENANZA GENERAL DE SEGURIDAD E HIGIENE EN EL TRABAJO	O. de 9 de marzo DE 1971 (BOE: 16 I 17/03/71) correcció d'errades (BOE: 06/04/71) modificació: (BOE: 02/11/89) derogats alguns capítols per: LEY 31/1995, RD 485/1997, RD 486/1997, RD 664/1997, RD 665/1997, RD 773/1997 I RD 1215/1997
S'APROVA EL MODEL DE LLIBRE D'INCIDÈNCIES EN OBRES DE CONSTRUCCIÓ	O. de 12 de gener de 1998 (DOGC: 27/01/98)

EQUIPS DE PROTECCIÓ INDIVIDUAL

CASCOS NO METALICOS	R. de 14 de diciembre de 1974 (BOE: 30/12/74): N.R. MT-1
PROTECTORES AUDITIVOS	(BOE: 01/09/75): N.R. MT-2
PANTALLAS PARA SOLDADORES	(BOE: 02/09/75): N.R. MT-3 modificació: BOE: 24/10/75
GUANTES AISLANTES DE ELECTRICIDAD	(BOE: 03/09/75): N.R. MT-4 modificació: BOE: 25/10/75
BANQUETAS AISLANTES DE MANIOBRAS	(BOE: 05/09/75): N.R. MT-6 modificació: BOE: 28/10/75
EQUIPOS DE PROTECCIÓN PERSONAL DE VIAS RESPIRATORIAS. NORMAS COMUNES Y ADAPTADORES FACIALES	(BOE: 06/09/75): N.R. MT-7 modificació: BOE: 29/10/75
EQUIPOS DE PROTECCIÓN PERSONAL DE VIAS RESPIRATORIAS: FILTROS MECÁNICOS	(BOE: 08/09/75): N.R. MT-8 modificació: BOE: 30/10/75
EQUIPOS DE PROTECCIÓN PERSONAL DE VIAS RESPIRATORIAS: MASCARILLAS AUTOFILTRANTES	(BOE: 09/09/75): N.R. MT-9 modificació: BOE: 31/10/75
EQUIPOS DE PROTECCIÓN PERSONAL DE VIAS RESPIRATORIAS: FILTROS QUÍMICOS Y MIXTOS CONTRA AMONÍACO	(BOE: 10/09/75): N.R. MT-10 modificació: BOE: 01/11/75

APROVAT DEFINITIVAMENT 21/09/2018

ESTUDI DE GESTIÓ DE RESIDUS

Enderroc, Rehabilitació, Ampliació

REAL DECRETO 105/2008, Regulador de la producció i gestió de residus de construcció i enderroc
 DECRET 89/2010, Regulador de la producció i gestió de residus de la construcció, i enderroc

tipus
 quantitats
 codificació

DECRET 21/2006 Adopció de criteris ambientals i d'eficiència als edificis

IDENTIFICACIÓ DE L'EDIFICI

Obra:	Nous forjats a l'ESCOLA EL DOFI		
Situació:	Jacint Verdaguer, 99 08330 Premià de Mar		
Municipi:	Premià de Mar	Comarca:	Maresme

AVALUACIÓ I CARACTERÍSTIQUES DELS RESIDUS

Materials d'excavació (es considerin o no residus, mesurats sense esponjament)

Codificació residus LER	Pes	Volum
Ordre MAM/304/2002		
grava i sorra compacta	0,00	0,00
grava i sorra solta	0,00	0,00
argiles	0,00	0,00
terra vegetal	0,00	0,00
pedraplè	0,00	0,00
terres contaminades 170503	0,00	0,00
altres	0,00	0,00
totals d'excavació	0,00 t	0,00 m³

Destí de les terres i materials d'excavació

Els materials d'excavació que es reutilitzin a la mateixa obra o en una altra d'autoritzada, no es consideren residu sempre que el seu ús pugui ser acreditat. En una mateixa obra poden coexistir terres reutilitzades i terres portades a abocador	no es considera residu		és residu	
	reutilització		abocador	
	mateixa obra	altra obra		
	no		no	si

Residus d'enderroc

Codificació residus LER	Pes/m ²	Pes	Volum aparent/m ²	Volum aparent
	(tones/m ²)	(tones)	(m ³ /m ²)	(m ³)
Ordre MAM/304/2002				
obra de fàbrica 170102	0,542	4,008	0,512	3,340
formigó 170101	0,084	0,125	0,062	0,050
petris 170107	0,052	0,056	0,082	0,047
metalls 170407	0,004	0,000	0,001	0,000
fustes 170201	0,023	0,000	0,066	0,000
vidre 170202	0,001	0,000	0,004	0,000
plàstics 170203	0,004	0,000	0,004	0,000
guixos 170802	0,027	0,056	0,004	0,047
betums 170302	0,009	0,000	0,001	0,000
fibrociment 170605	0,010	0,000	0,018	0,000
.....	-	0,000	-	0,000
Aïllament tipus llana de roca	0,030	0,000	0,002	0,000
0	0,000	0,000	0,000	0,000
totals d'enderroc	0,7556	4,24 t	0,7565	3,48 m³

Residus de construcció

Codificació res	Pes/m ²	Pes	Volum aparent/m ²	Volum aparent
	(tones/m ²)	(tones)	(m ³ /m ²)	(m ³)
Ordre MAM/304/2002				
sobrants d'execució	0,0500	0,8242	0,0896	0,6017
obra de fàbrica 170102	0,0150	0,0000	0,0407	0,0000
formigó 170101	0,0320	0,8022	0,0261	0,5731
petris 170107	0,0020	0,0000	0,0118	0,0000
guixos 170802	0,0039	0,0000	0,0097	0,0000
altres	0,0010	0,0220	0,0013	0,0286
embalatges	0,0380	0,0673	0,0285	0,5287
fustes 170201	0,0285	0,0000	0,0045	0,0000
plàstics 170203	0,0061	0,0348	0,0104	0,2277
paper i cartró 170904	0,0030	0,0183	0,0119	0,2614
metalls 170407	0,0004	0,0143	0,0018	0,0396
totals de construcció		0,89 t		1,13 m³

INVENTARI DE RESIDUS PERILLOSOS.

Dins l'obra s'han detectat aquests residus perillosos, els quals es separaran i gestionaran per separat per evitar que contaminin altres residus

Materials de construcció que contenen amiant	-	especificar	-
Residus que contenen hidrocarburs	-	especificar	-
Residus que contenen PCB	-	especificar	-
Terres contaminades	-	especificar	-

APROVAT DEFINITIVAMENT 21.09.2018

ESTUDI DE GESTIÓ DE RESIDUS

Enderroc, Rehabilitació, Ampliació

minimització
gestió dins obra

MINIMITZACIÓ

PROJECTE. durant l'elaboració del projecte s'han pres les següents mesures per tal de minimitzar els residus

1.- S'ha previst reutilitzar en obra parts dels materials que es retiren	si
2.- S'han optimitzat les seccions resistents de pilars, jàsseres, parets, fonaments, etc.	si
3.- L'adequació de l'edifici al terreny, genera un equilibri de moviments de terres	-
4.- El sistema constructiu és industrialitzat i prefabricat, es munta en obra sense generar gairebé residus	-
5.-	-
6.-	-

OBRA. a l'obra es duran a terme les accions següents

1.- Emmagatzematge adient de materials i productes	si
2.- Conservació de materials i productes dins el seu embalatge original fins al moment de la seva utilització	si
3.- Els materials granulars (graves, sorres, etc.) es dipositaran en contenidors rígids o sobre superfícies dures	-
4.-	-
5.-	-
6.-	-

ELEMENTS DE CONSTRUCCIÓ REUTILITZABLES

fusta en bigues reutilitzables	0,00 t	0,00 m ³
fusta en llates, tarimes, parquetes reutilitzables o reciclables	0,00 t	0,00 m ³
acer en perfils reutilitzables	0,00 t	0,00 m ³
altres :	0,00 t	0,00 m ³
Total d'elements reutilitzables	0,00 t	0,00 m³

GESTIÓ (obra)

Terres

Excavació / Mov. terres	Volum m ³ (+20%)	reutilització		Terres per a l'abocador (m ³)
		a la mateixa obra	a altra autoritzada	
terra vegetal	0	0,00	0,00	0,00
graves/ sorres/ pedregats	0	0,00	0,00	0,00
argiles	0	0,00	0,00	0,00
altres	0	0,00	0,00	0,00
terres contaminades	0			0,00
Total	0	0,00	0,00	0,00

SEPARACIÓ DE RESIDUS A OBRA. Cal separar individualitzadament en les fraccions següents si la generació per cadascú d'ells a l'obra supera les quantitats de ...

R.D. 105/2008	tones	Projecte	cal separar	tipus de residu
Formigó	80	0,93	no	inert
Maons, teules i ceràmics	40	4,01	no	inert
Metalls	2	0,01	no	no especial
Fusta	1	0,00	no	no especial
Vidres	1	0,00	no	no especial
Plàstics	0,50	0,02	no	no especial
Paper i cartró	0,50	0,02	no	no especial
Especials*	inapreciable	inapreciable	si	especial

* Dins els residus especials hi ha inclosos els envasos que contenen restes de matèries perilloses, vernissos, pintures, dissolvents, desencofrants, etc... i els materials que hagin estat contaminats per aquests. Tot i ser difícilment quantificables, estan presents a l'obra i es separaran i tractaran a part de la resta de residus

Malgrat no ser obligada per tots els tipus de residus, s'han previst operacions de destrua i recollida selectiva dels residus a l'obra en contenidors o espais reservats pels següents residus

	R.D. 105/2008	projecte*
Inerts	Contenedor per Formigó	no
	Contenedor per Ceràmics (maons,teules...)	no
No especials	Contenedor per Metalls	si
	Contenedor per Fustes	no
	Contenedor per Plàstics	no
	Contenedor per Vidre	no
	Contenedor per Paper i cartró	no
Especials	Contenedor per Guixos i altres no especials	no
	Perillosos (un contenidor per cada tipus de residu esp)	si

* A la cel la **projecte** apareixen per defecte les dades del R.D. 105/2008. Es permet la possibilitat d'incrementar les fraccions que se separen, per poder-ne millorar la gestió, però en cap cas es permet no separar si el R.D. ho obliga.

GESTIÓ (fora obra) els residus es gestionaran fora d'obra a:

Degut a la manca d'espai, les operacions de separació de residus les realitzarà fora de l'obra un gestor autoritzat				-
Instal·lacions de reciclatge i/o valorització				-
Dipòsit autoritzat de terres, enderroc i runes de la construcció				si
Tipus de residu i Nom, adreça i codi de gestor del residu (decret 161/2001)				
tipus de residu	gestor	adreça	codi del gestor	
TOTS	DIPÒSIT CONTROLAT DE DOSRIUS	CTRA. B-510, PK 1,900 08319 DOSRIUS	E-939.06	

PRESSUPOST

S'ha considerat pel càlcul del pressupost estimatiu :	Costos*	
Les previsions de separació de l'apartat de gestió i :	Classificació a obra: entre 12-16 €/m³	12,00
Un esponjament mig de tot tipus de residu del 35%	Transport: entre 5-8 €/m³ (mínim 100 €)	5,00
La distància mitjana al abocador : 15 Km	Abocador: runa neta (separada): entre 4-10 €/m³	4,00
Es residus especials i perillosos en bidons de 200 l.	Abocador: runa bruta (barrejat): entre 15-25 €/m³	15,00
Contenidors de 5 m³ per cada tipus de residu	Especials**: num. transports a 200 €/transport	0
Lloguer de contenidors inclòs en el preu	Gestor terres: entre 5-15 €/m³	5,00
La gestió de terres inclou la seva caracterització***	Gestor terres contaminades: entre 70-90 €/m³	70,00

* Els preus recollits per l'OCT s'han obtingut dels abocadors i valoritzadors de Catalunya, que han subministrat dades (2008-2009)

** Malgrat ser de difícil quantificació, sempre hi haurà residus especials a obra, per tant sempre caldrà una previsió de nombre de transports per la seva correcta gestió

*** La caracterització de terres o de qualsevol residu, permet saber amb exactitud quins elements contaminants o no, i amb quines proporcions hi són presents (dins el cost s'ha previst una caracterització, independentment del volum de terres. Cost de cada caracterització 1.000 euros)


RESIDU	Volum	Classificació	Transport	Valoritzador / Abocador	
Excavació	m³ (+20%)	12,00 €/m³	5,00 €/m³	runa neta 4,00 €/m³	runa bruta 15,00 €/m³
Terres	0,00	-	-	0,00	-
Terres contaminades	0,00	-	-	-	0,00
Construcció					
Formigó	0,84	-	4,21	-	12,62
Maons i ceràmics	4,51	-	22,55	-	67,64
Petris barrejats	0,06	-	0,31	-	0,94
Metalls	0,05	0,64	0,27	0,21	-
Fusta	0,00	-	-	-	0,00
Vidres	0,00	-	-	-	0,00
Plàstics	0,31	-	1,54	-	4,61
Paper i cartró	0,35	-	1,76	-	5,29
Guixos i no especials	0,10	-	0,51	-	1,52
Altres	0,00	0,00	-	-	-
Perillosos Especials	0,00	0,00	-	-	0,00
		0,64	100,00	0,21	92,62

Elements Auxiliars	
Casetes d'emmagatzematge	0,00
Compactadores	0,00
Matxucadora de petris	0,00
Altres tipus de contenidors (per contenir líquids, beurades de formigó, etc.)	0,00
	0,00
	0,00


El pressupost estimatiu de la gestió de residus és de : **193,47 €**

El volum dels residus és de : **4,61 m³**

El pressupost de la gestió de residus és de : 134,25 euros

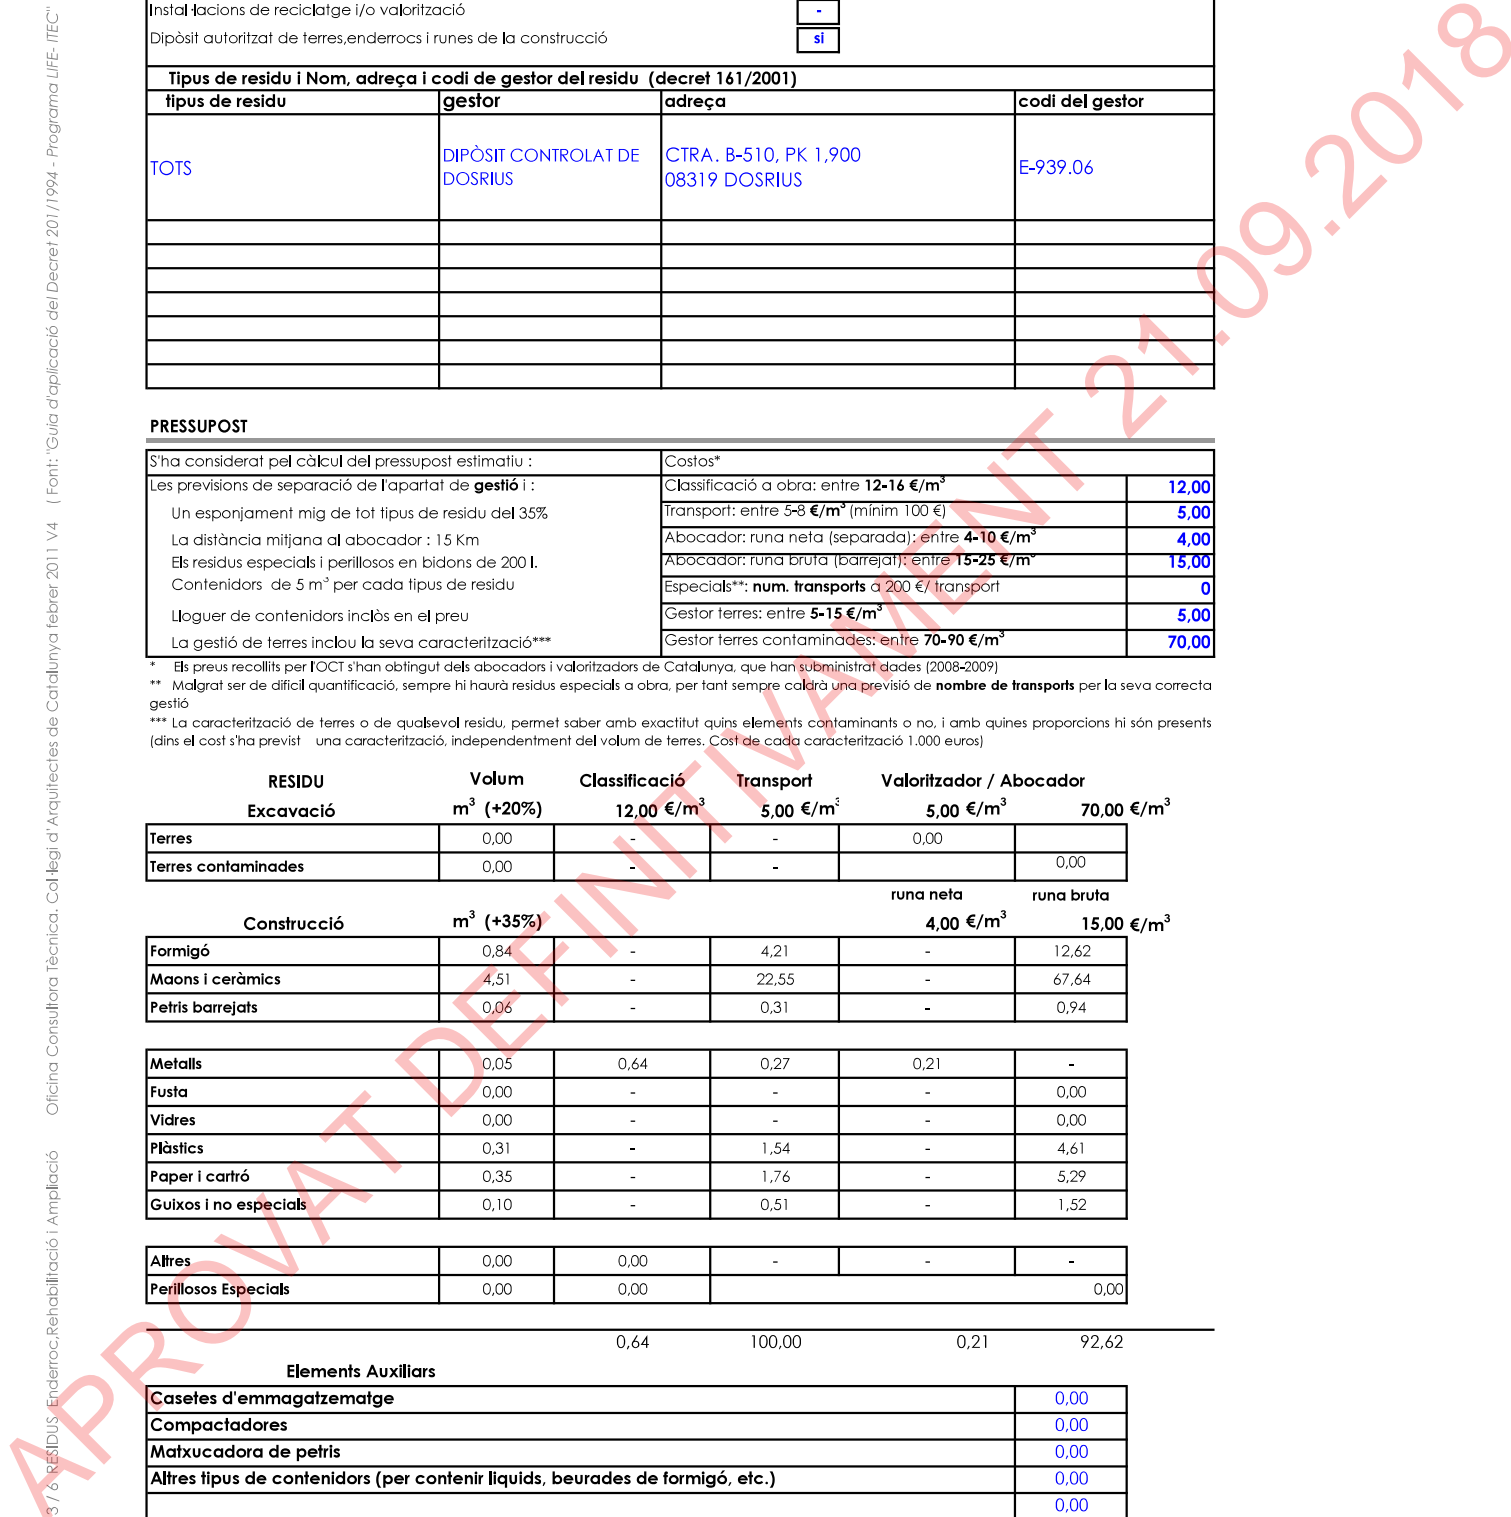


DOCUMENTACIÓ GRÀFICA. INSTAL·LACIONS PREVISTES : TIPUS I DIMENSIONS DE CONTENIDORS DE RESIDUS PER OBRES

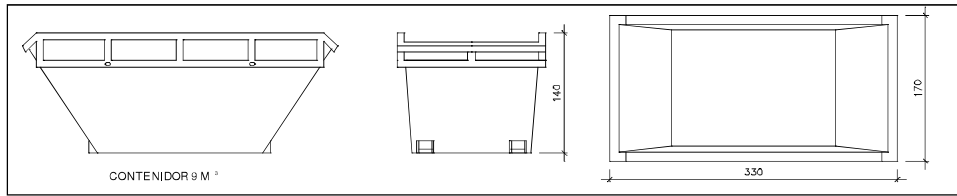


Contenedor 9 m³. Apte per a formigó, ceràmics, petris i fustc

unitats

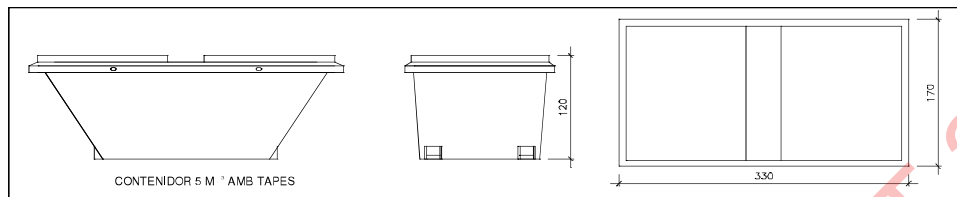


Contenedor 5 m³. Apte per a plàstics, paper i cartró, metalls i fusta

unitats

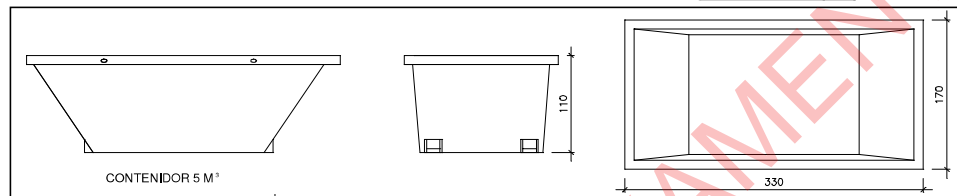


Contenedor 5 m³. Apte per a formigó, ceràmics, petris, fusta i metalls

unitats

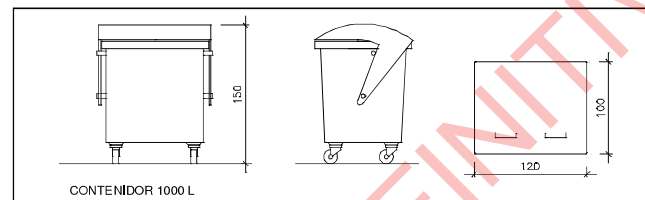

Contenedor 1000 L. Apte per a paper i cartró, plàstics

unitats

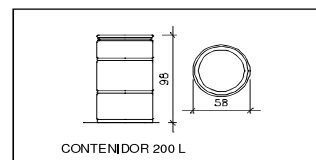

Bidó 200 L. Apte per a residus especials

unitats

El Reial Decret 105/2008, estableix que cal facilitar plànols de les instal·lacions previstes per a emmagatzematge, maneig, separació i altres operacions de gestió dels residus dins l'obra, si s'escau.


Donada la tipologia del projecte i per tal de no duplicar informació, aquests plànols d'instal·lacions previstes són a:

Estudi de Seguretat i Salut	si
Annex 1 d'aquest Estudi de Gestió de Residus	-

Posteriorment aquests plànols poden ser objecte d'adaptació a les característiques particulars de l'obra i els seus sistemes d'execució, previ acord de la direcció facultativa.

A més dels elements descrits, tal i com consta al pressupost, a l'obra hi haurà altres instal·lacions com :

Casetes d'emmagatzematge	-
Compactadores	-
Matxucadora de petris	-
Altres tipus de contenidors (per contenir líquids, beurades de formigó, etc..)	-
	-
	-

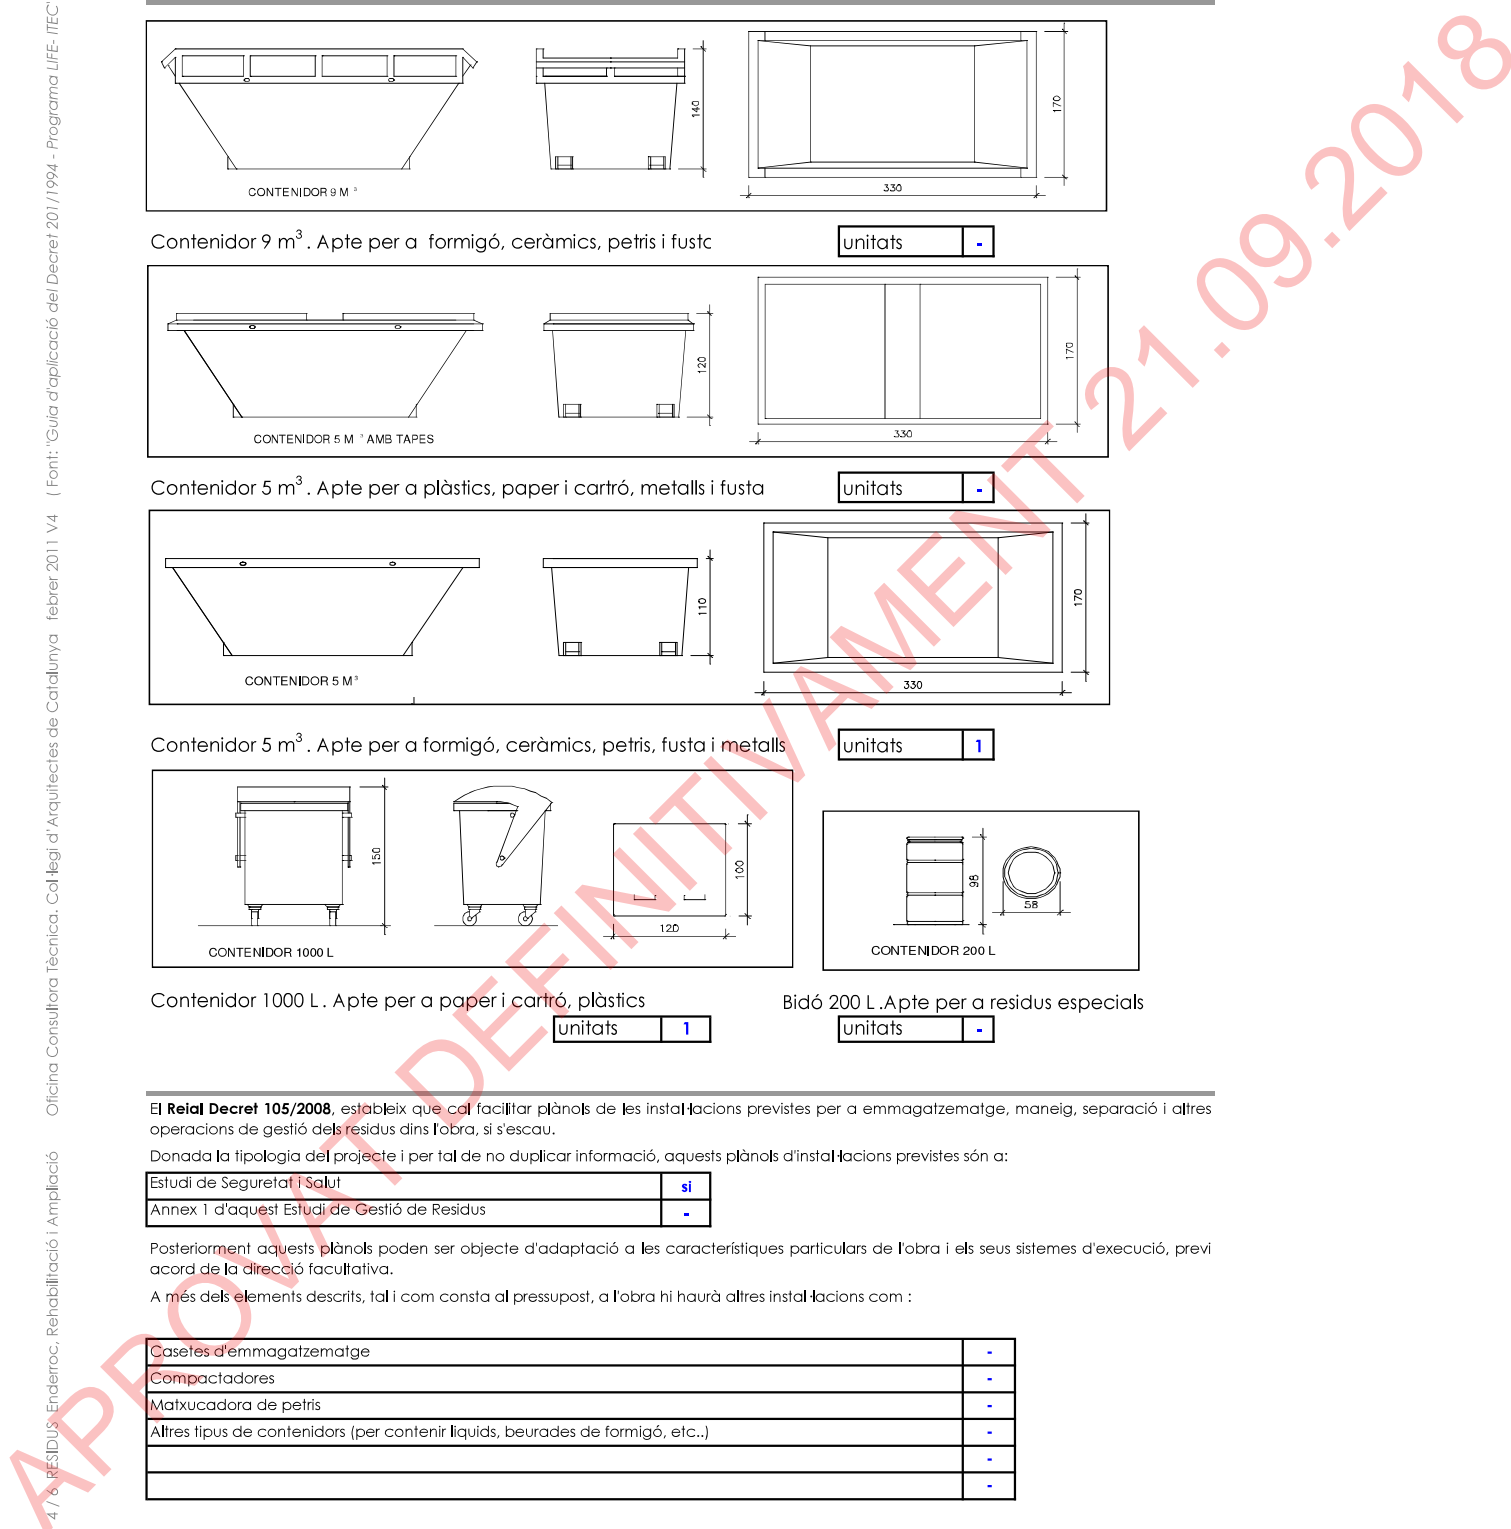

Les operacions destinades a la tria, classificació, transport i disposició dels residus generats a obra, s'ajustaran al que determina el Pla de Gestió de Residus elaborat per el Contractista, aprovat per la Direcció Facultativa i acceptat per la Propietat.

Aquest Pla ha estat elaborat en base a l'Estudi de Gestió de Residus, que s'inclou al projecte.

Si degut a modificacions en l'execució de l'obra o d'altres, cal fer modificacions a la gestió en obra dels residus, aquestes modificacions es documentaran per escrit i seran aprovades si s'escau per la Direcció Facultativa i se'n donarà comunicació per a la seva acceptació a la Propietat.

APROVAT DEFINITIVAMENT 21.09.2018

FIANÇA

FIANÇA MUNICIPAL SEGONS DECRET 89/2010

Per les característiques del projecte, de com s'executarà l'obra i donades les operacions de minimització abans descrites, el càlcul inicial de generació de residus, a efectes del càlcul de la fiança, s'estima que es podrà reduir en un percentatge del:

Previsió inicial de l'Estudi	Percentatge de reducció per minimització	Previsió final de l'Estudi
Total excavació (tones)	0,00 T	0,00 T
Total construcció i enderroc (tones)	5,14 T	4,88 T

Si per les previsions del Pla de gestió de residus (que ha d'elaborar el contractista), es modifiquen les previsions de generació de residus, per causa de modificació dels procediments de treball o en l'execució de les obres, aquest document s'actualitzarà i les noves dades es faran arribar a :

L'Ajuntament d'/de **Premià de Mar**

Càlcul de la fiança			
Residus d'excavació *	0 T	11 euros/T	0,00 euros
Residus de construcció i enderroc *	2,41 T	11 euros/T	26,51 euros
PES TOTAL DELS RESIDUS			2,4 Tones
Total fiança **			150,00 euros

* Trasvassar les dades dels totals d'excavació i construcció de la Previsió final de L'Estudi (apartat superior)

** Fiança mínima 150€

APROVAT DEFINITIVAMENT 27.09.2018

Projecte Ref. **18080**

Nom Projecte: **Nous forjats a l'ESCOLA EL DOFI**

Document: **18080-PCQ**

PLA DE CONTROL DE QUALITAT

REV	DATA	DESCRIPCIÓ
01	18/07/2018	Projecte bàsic i d'execució.

Pla de control de qualitat - ÍNDEX

Pla de control de qualitat.....	3
1 Definició.....	3
1.1 En quan a la recepció en obra	3
1.2 En quan al control de qualitat a l'execució.....	3
1.3 En quan al control de qualitat en l'execució.....	4

APROVAT DEFINITIVAMENT 21.09.2018

PLA DE CONTROL DE QUALITAT

1 Definició

El control i seguiment de la qualitat del que s'executarà en obra es troba regulat a través del Plec de condicions del present projecte.

Pel que fa al Pla de control de qualitat que cita l'anex I de la part I del CTE, a l'apartat corresponent als Anexos de la Memòria, podrà ser elaborat, atenent-se a les prescripcions de la normativa d'aplicació vigent, a les característiques del projecte i al que s'estipula al Plec de condicions d'aquest, pel Projectista, pel Director d'Obra o pel Director de l'Execució. En aquest últim cas es realitzarà, a més, seguint les indicacions del Director d'Obra.

En el seu contingut regiran les següents prescripcions generals:

1.1 En quan a la recepció en obra

El control de recepció abarcarà assajos de comprovació sobre aquells productes als quals així se'ls hi exigeix a en la reglamentació vigent, en el document de projecte o per la Direcció Facultativa.

El Director d'Execució de l'obra cursarà instruccions al constructor per tal de que aporti certificats de qualitat, el marcatge CE per a productes, equips i sistemes que s'incorporen a l'obra.

1.2 En quan al control de qualitat a l'execució

D'aquells elements que formen part de l'estructura, fonamentació i contenció, s'haurà de contar amb el vistiplau de l'arquitecte Director d'Obra, a qui haurà de ser posat en coneixement qualsevol resultat anòmal per adoptar les mesures pertanyents per a la seva correcció.

En concret per a:

1.2.1 El formigó estructural

Es durà a terme segons control estadístic, havent-se de presentar la seva planificació prèviament al començament de l'obra.

1.2.2 L'acer per formigó armat

Es durà a terme segons control a nivell normal, havent-se de presentar la seva planificació prèviament al començament de l'obra.

1.2.3 Altres materials

El Director de l'Execució de l'obra establirà, de conformitat amb el Director de la Obra, la relació d'assajos i l'abast del control precís.

1.3 En quan al control de qualitat en l'execució

Es realitzarà les proves de servei prescrites per la legislació aplicable, programades al Pla de control i especificades en el Plec de condicions, així com aquelles ordenades per la Direcció Facultativa.

De l'acreditació del control de recepció en obra, del control de qualitat i del control de recepció de l'obra acabada, es deixarà constància a la documentació final de l'obra.

Barcelona, 18 de octubre de 2018

APROVAT DEFINITIVAMENT 21.09.2018