

# MAPA D'INSTAL·LACIONS ESPORTIVES MUNICIPALS DE PREMIÀ DE MAR

Volum IV. Documentació gràfica

Desembre 2008



MAPA D'INSTAL·LACIONS  
ESPORTIVES  
(MIEM)

PROPOSTA GRÀFICA

Municipi:

PREMIÀ DE MAR



Ajuntament de Premià de Mar



ESTAT ACTUAL  
PLÀNOL GENERAL



 Xarxa Bàsica (Equipaments Esportius Públics)

 Xarxa Complementària (Equipaments Esportius Privats)

 Xarxa Complementària (Equipaments Esportius Públics)

 Xarxa Bàsica (Equipaments Esportius Públics)

 Xarxa Complementària (Equipaments Esportius Privats)

 Solars buits destinats a equipaments

Escala: E: 1/10.000

Data: Desembre 2008

02

Anna Fumadó Cluata i Francesc Puig Esteban  
arquitectes  
Torrent de l'Olla 169 1er 1a 08012 Barcelona 93 218 09 06 anna.fumado@coac.net

MAPA D'INSTAL·LACIONS  
ESPORTIVES  
(MIEM)

PROPOSTA GRÀFICA

Municipi:

PREMIÀ DE MAR



Ajuntament de Premià de Mar



ESTAT ACTUAL  
XARXA BÀSICA



**XARXA BÀSICA (Equipaments Esportius Públics)**

- 1 Pavelló Municipal d'Esports. Zona Esportiva Municipal
- 2 Camp de Futbol Municipal. Zona Esportiva Municipal
- 3 Piscina Coberta Municipal
- 4 Pista Voramar

Escala: E: 1/10.000

Data: Desembre 2008

03

**Anna Fumadó Ciutat i Francesc Puig Esteban**  
arquitectes

Torrent de l'Olla 169 1er 1a 08012 Barcelona 93 218 09 06 anna.fumado@coac.net

MAPA D'INSTAL·LACIONS  
ESPORTIVES  
(MIEM)

PROPOSTA GRÀFICA

Municipi:

PREMIÀ DE MAR



Ajuntament de Premià de Mar



ESTAT ACTUAL  
XARXA COMPLEMENTÀRIA  
EQUIPAMENTS ESPORTIUS PRIVATS



**XARXA COMPLEMENTÀRIA  
(Equipaments Esportius Privats)**

- |   |                              |   |                       |    |                            |
|---|------------------------------|---|-----------------------|----|----------------------------|
| 1 | Club de Tennis Premià de Mar | 5 | Gimnàs Sant Cristòfol | 9  | L'Acadèmia. Escola de Ball |
| 2 | Tennis Taula Premià de Mar   | 6 | Gimnàs Olímpic        | 10 | Centre Amistat Obrera      |
| 3 | Gimnàs Liò                   | 7 | El Taller de loga     |    |                            |
| 4 | Gimnàs Model's               | 8 | Espai d'expressió     |    |                            |

Escala: E: 1/10.000

Data: Desembre 2008

04

**Anna Fumadó Ciutat i Francesc Puig Esteban  
arquitectes**

Torrent de l'Olla 169 1er 1a 08012 Barcelona 93 218 09 06 anna.fumado@coac.net

MAPA D'INSTAL·LACIONS  
ESPORTIVES  
(MIEM)

PROPOSTA GRÀFICA

Municipi:

PREMIÀ DE MAR



Ajuntament de Premià de Mar



ESTAT ACTUAL  
XARXA COMPLEMENTÀRIA  
EQUIPAMENTS ESPORTIUS PÚBLICS



**XARXA COMPLEMENTÀRIA**  
(Equipaments Esportius Públics)

- 1 Instal·lació de Barri Can Pou
- 2 Instal·lació de Barri Palmar
- 3 Instal·lació de Barri Pl. Tarongers
- 4 Instal·lació de Barri Pl. Maresme
- 5 Instal·lació de Barri Pl. Santa Rosa

- 6 Instal·lació de Barri Pl. Joan Font
- 7 Instal·lació de Barri Pl. Doctor Ferran
- 8 Instal·lació de Barri Pl. Can Manent
- 9 Recorregut de Condicionament Físic
- 10 Zona Esportiva de Platja (Platja de Llevant)
- 11 Zona de Volei Platja (Platja de Bellamar)

- 12 Club Nàutic Premià de Mar
- 13 Passeig Marítim
- 14 Sala d'Actes del Centre Cívic
- 15 Plaça dels Països Catalans
- 16 Plaça Sardana
- 17 Plaça Francesc Macià. "Can Fitó"

- 18 Plaça Mercè Rodoreda
- 19 Plaça Ernest Lluch
- 20 Plaça Burriac
- 21 Plaça Endalet
- 22 Platges de Premià de Mar
- 23 Club de Petanca

Escala: E: 1/10.000

Data: Desembre 2008

05

**Anna Fumadó Ciutat i Francesc Puig Esteban**  
arquitectes

Torrent de l'Olla 169 1er 1a 08012 Barcelona 93 218 09 06 anna.fumado@coac.net

MAPA D'INSTALLACIONS  
ESPORTIVES  
(MIEM)

PROPOSTA GRÀFICA

Municipi:

PREMIÀ DE MAR



Ajuntament de Premià de Mar



ESTAT ACTUAL  
ESPAIS ESPORTIUS UBICATS EN  
CENTRES D'EDUCACIÓ PÚBLICS I  
PRIVATS



**■ ESPAIS ESPORTIUS UBICATS EN CENTRES D'EDUCACIÓ PRIVATS**

- 1 Escola Assís
- 2 Escola La Salle
- 3 Escola Verge del Pilar

**■ ESPAIS ESPORTIUS UBICATS EN CENTRES D'EDUCACIÓ PÚBLICS**

- 4 CEIP La Lió
- 5 CEIP Sant Cristòfol
- 6 CEIP Mare de Déu de Montserrat
- 7 CEIP El Dofí
- 8 IES Serra de Marina
- 9 IES Cristòfol Ferrer

Escala: E: 1/10.000

Data: Desembre 2008

06

**Anna Fumadó Ciutat i Francesc Puig Esteban**  
arquitectes

Torrent de l'Olla 169 1er 1a 08012 Barcelona 93 218 09 06 anna.fumado@coac.net

MAPA D'INSTAL·LACIONS  
ESPORTIVES  
(MIEM)

PROPOSTA GRÀFICA

Municipi:

PREMIÀ DE MAR



Ajuntament de Premià de Mar

ESTAT ACTUAL  
SOLARS BUITS DESTINATS A  
EQUIPAMENT



Escala: E: 1/10.000

Data: Desembre 2008


07

Anna Fumadó Ciutat i Francesc Puig Esteban  
arquitectes

Torrent de l'Olla 169 1er 1a 08012 Barcelona 93 218 09 06 anna.fumado@coac.net



 SOLARS BUITS DESTINATS A EQUIPAMENTS

- S1 sup: 403 m<sup>2</sup>
- S2 sup: 20.008 m<sup>2</sup>
-  S3 sup: 12% de 4.896 m<sup>2</sup> → 587,52 m<sup>2</sup>
- S4 sup: 685 m<sup>2</sup> x 2 plantes= 1370 m<sup>2</sup>
- S5 sup: 453,66 m<sup>2</sup> (a confirmar ubicació)

MAPA D'INSTAL·LACIONS  
ESPORTIVES  
(MIEM)

PROPOSTA GRÀFICA


Municipi:

PREMIÀ DE MAR



Ajuntament de Premià de Mar

ESTAT ACTUAL  
PAVEL·LÓ MUNICIPAL D'ESPORTS  
CAMP DE FUTBOL MUNICIPAL  
INSTAL·LACIÓ DE BARRI PL.  
MARESME  
GIMNÀS MODEL'S

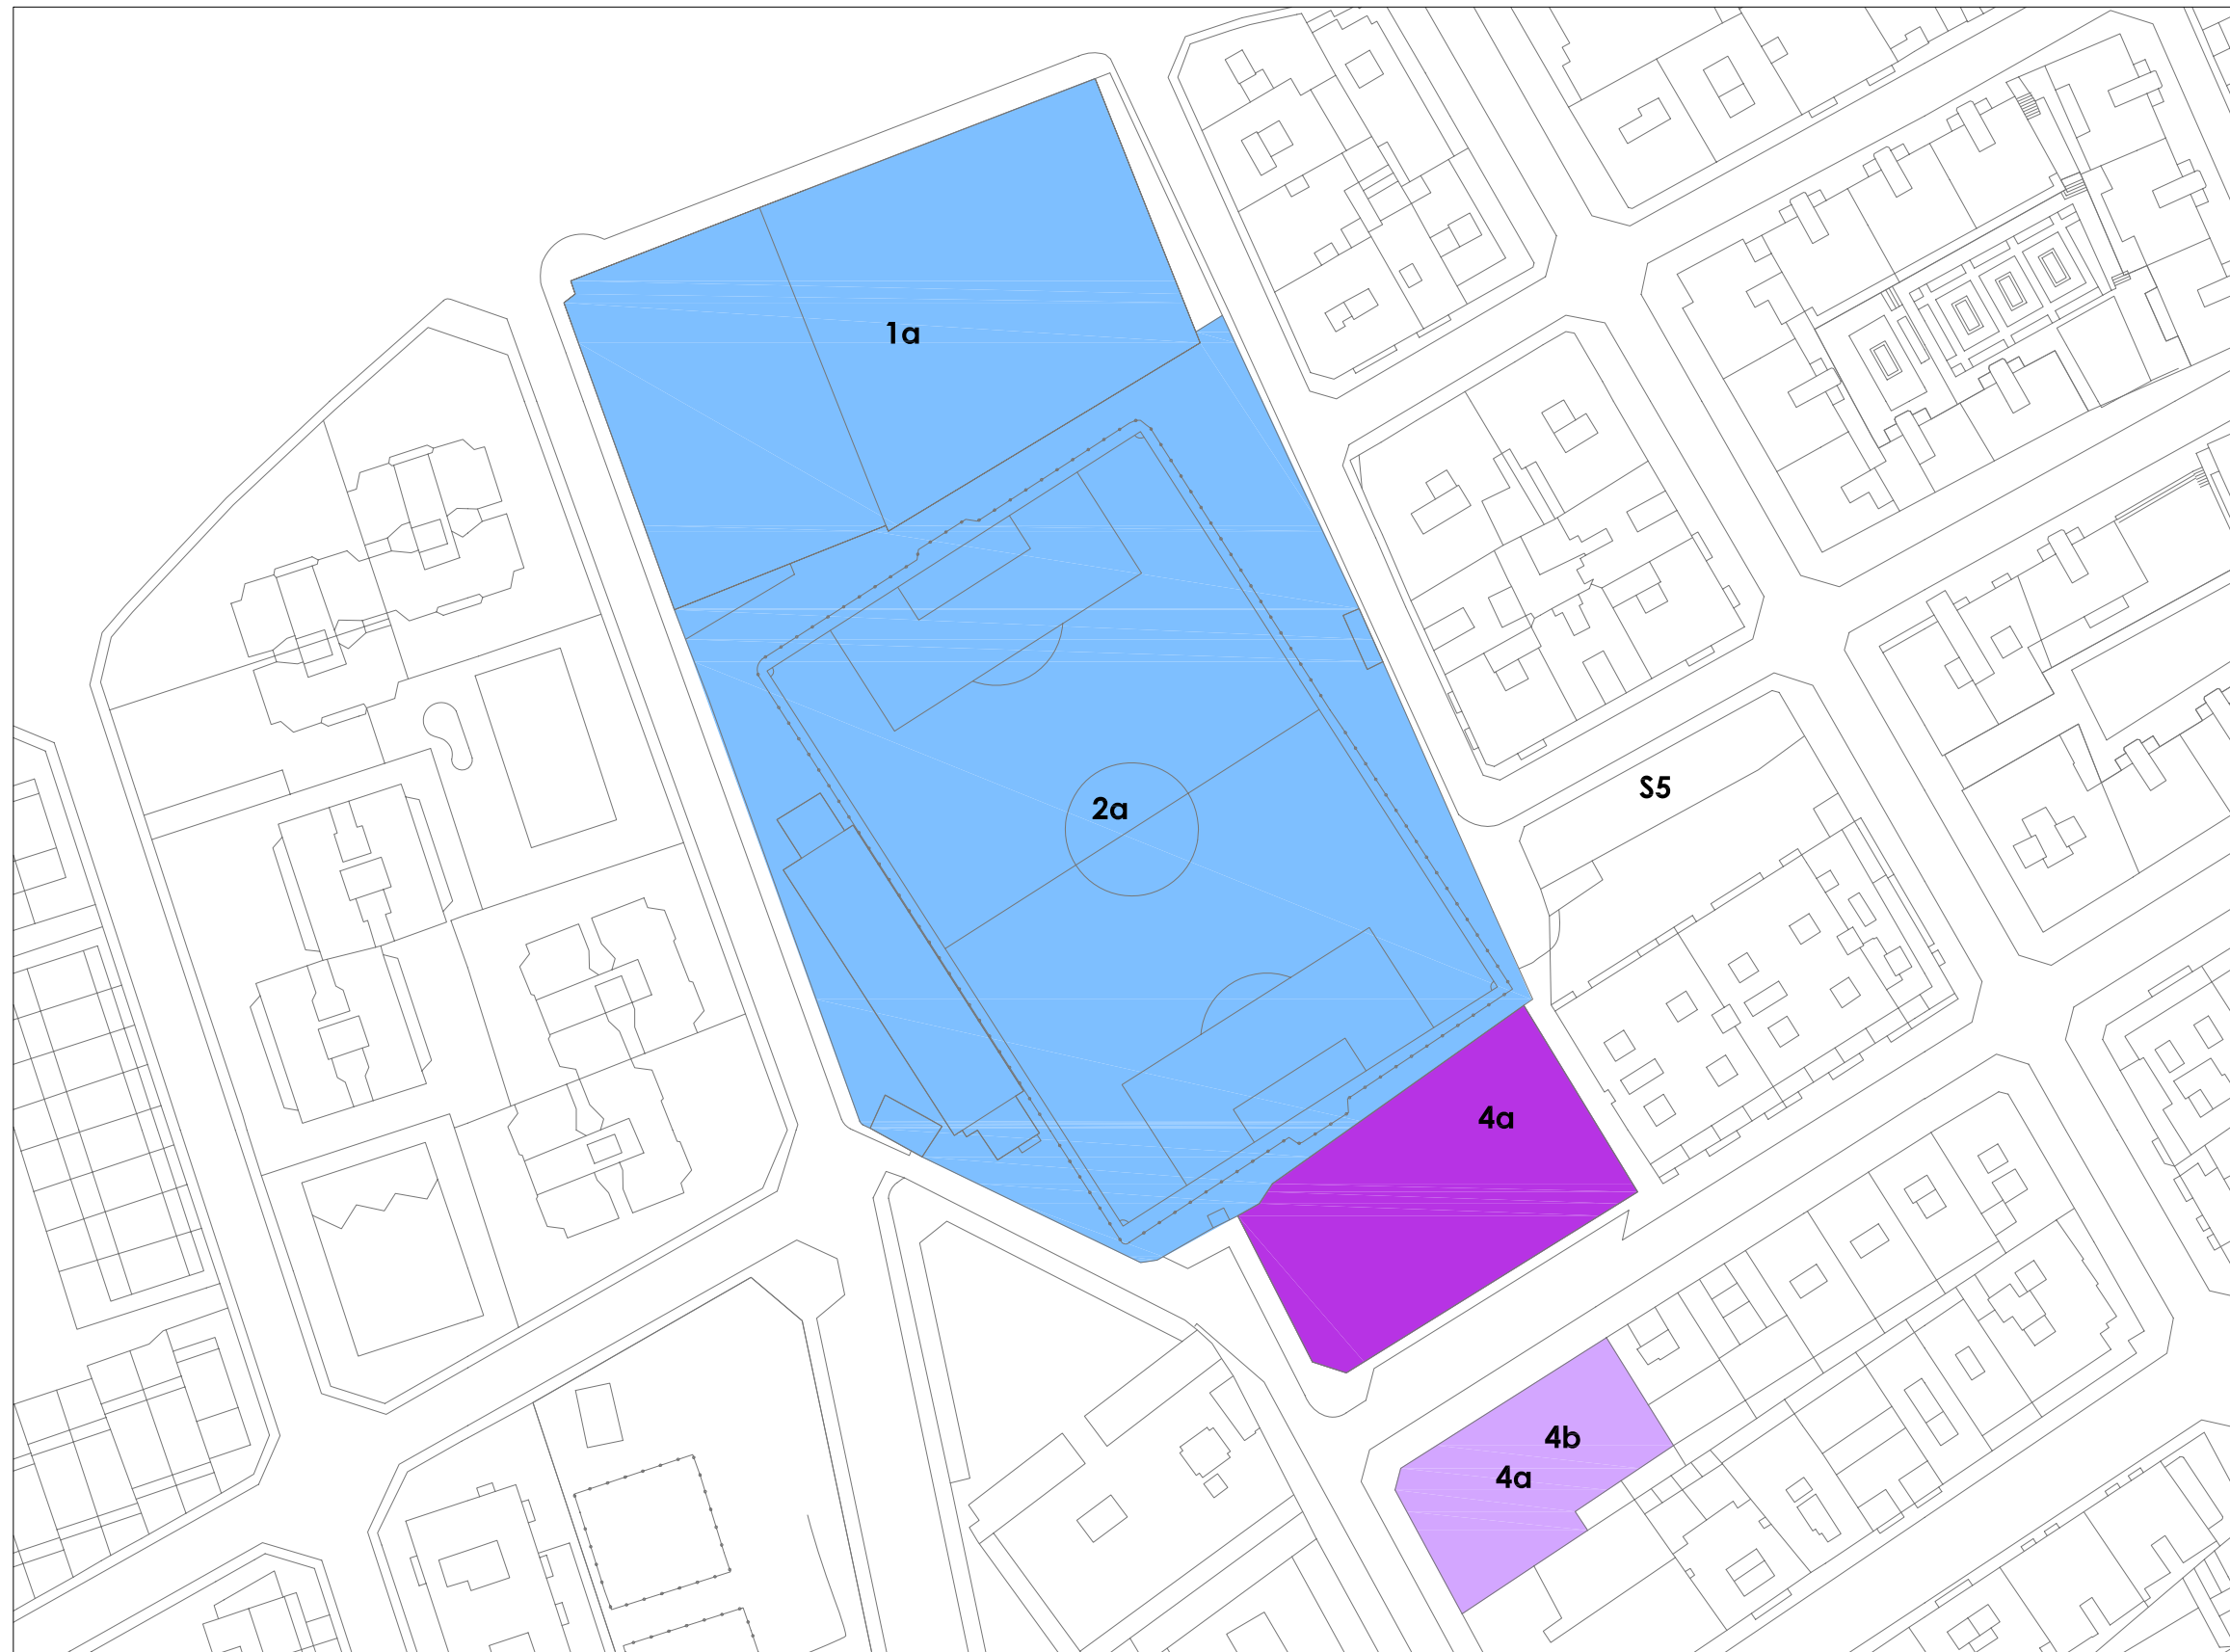

- 1 PAVELLÓ MUNICIPAL D'ESPORTS. ZONA ESPORTIVA MUNICIPAL**
  - 1a.** 1 Pista triple en pavelló de 27x48,55 m, 1.310,85 m<sup>2</sup> (tipus PAV 3)
  - 1b.** 1 Pista doble en pavelló de 19,39x39,48 m, 765,52 m<sup>2</sup> (tipus PAV 1).
  - 1c.** 1 Espai esportiu en sala de 19,50x6,36 m, 124,02 m<sup>2</sup> (tipus SAL).
  - 1d.** 1 Rocòdrom de 12x13m, 156 m<sup>2</sup>
- 2 CAMP DE FUTBOL MUNICIPAL. ZONA ESPORTIVA MUNICIPAL**
  - 2a.** 1 Camp de futbol de 85x47 m, 3.995 m<sup>2</sup> (tipus CAM 1)

- 4 INSTAL·LACIÓ DE BARRI PL. MARESME**
  - 4a.** 1 Pista petita, 20x10 m, 200 m<sup>2</sup>, basquetbol.
- 4 GIMNÀS MODEL'S**
  - 4a.** 1 Espai especialitzat en sala, 20x15 m, 300 m<sup>2</sup> (tipus SAL e), arts marcials.
  - 4b.** 2 Espai esportiu en sala, 12x6 m, 72 m<sup>2</sup> (tipus SAL).
- SOLAR BUIT DESTINAT A EQUIPAMENTS**
  - S5.** PB de fàbrica existent 453,66 m<sup>2</sup> (a confirmar ubicació)



Escala: E: 1/1.000

Data: Desembre 2008

08

Anna Fumadó Ciutat i Francesc Puig Esteban  
arquitectes

Torrent de l'Olla 169 1er 1a 08012 Barcelona 93 218 09 06 anna.fumado@coac.net



MAPA D'INSTALLACIONS  
ESPORTIVES  
(MIEM)

PROPOSTA GRÀFICA

Municipi:

PREMIÀ DE MAR



Ajuntament de Premià de Mar

ESTAT ACTUAL  
CEIP MARE DE DÉU  
DE MONTSERRAT



**6 CEIP MARE DE DÉU DE MONTSERRAT**

- 6a.** 1 Pista bàsica poliesportiva de 40x20 m, 800 m<sup>2</sup>, (tipus POL 1).
- 6b.** 1 Pista petita de 12x20 m, 240 m<sup>2</sup> (tipus POL 0), en servei basquetbol
- 6c.** 1 Esplanada de futbol de 30x15 m.

**SOLARS BUITS DESTINATS A EQUIPAMENTS**

- S1** sup: 403 m<sup>2</sup>
- S2** sup: 20.008 m<sup>2</sup>



Escala: E: 1/1.500

Data: Desembre 2008

09

**Anna Fumadó Ciutat i Francesc Puig Esteban**  
arquitectes

Torrent de l'Olla 169 1er 1a 08012 Barcelona 93 218 09 06 anna.fumado@coac.net

MAPA D'INSTALLACIONS  
ESPORTIVES  
(MIEM)

PROPOSTA GRÀFICA

Municipi:

PREMIÀ DE MAR



Ajuntament de Premià de Mar

ESTAT ACTUAL  
CEIP SANT CRISTÒFOL  
INSTAL·LACIÓ DE BARRI PL.  
TARONGERS



 **5 CEIP SANT CRISTÒFOL**

- 5a.** 1 Pista bàsica poliesportiva de 32x19 m, 608 m<sup>2</sup>, (tipus POL 1).
- 5b.** 1 Espai esportiu en sala de 80 m<sup>2</sup> (tipus SAL).
- 5c.** 1 Esplanada de futbol de 40x20 m.

 **3 INSTAL·LACIÓ DE BARRI PL. TARONGERS**

- 3a.** 1 Pista petita de basquetbol de 20x10 m, 200 m<sup>2</sup> (tipus POL 0).

 **SOLARS BUITS DESTINATS A EQUIPAMENTS**

- S3** sup: 12% de 4.896 m<sup>2</sup> → 587,52 m<sup>2</sup>



Escala: E: 1/1.000

Data: Desembre 2008

10

**Anna Fumadó Ciutat i Francesc Puig Esteban**  
arquitectes

Torrent de l'Olla 169 1er 1a 08012 Barcelona 93 218 09 06 anna.fumado@coac.net



MAPA D'INSTAL·LACIONS  
ESPORTIVES  
(MIEM)

PROPOSTA GRÀFICA

Municipi:

PREMIÀ DE MAR



Ajuntament de Premià de Mar

ESTAT ACTUAL  
PLAÇA DELS PAÏSOS CATALANS  
SALA D'ACTES DEL CENTRE CÍVIC  
PLAÇA SARDANA  
GIMNÀS LA LIÓ



- 14 SALA D'ACTES DEL CENTRE CIVIC**  
14a. 1 Sala polivalent de 17x7 m, 119 m<sup>2</sup> (tipus SAL).2 (tipus SAL).
- 15 PLAÇA DELS PAÏSOS CATALANS**  
15a. Elements de condicionament físic per a gent gran  
15b. 1 Esplanada (plaça).
- 16 PLAÇA SARDANA**  
16a. 1 Esplanada (plaça).

- 3 GIMNÀS LA LIÓ**  
3a. 1 Espai esportiu en sala (tipus SAL).  
3b. 1 Espai de musculació en sala (tipus SAL m).  
3c. 1 Espai especialitzat en sala, 100 m<sup>2</sup> (tipus SAL e).
- SOLARS BUITS DESTINATS A EQUIPAMENTS**  
S4 sup: 685 m<sup>2</sup> x 2 plantes = 1370 m<sup>2</sup>



Escala: E: 1/1.000

Data: Desembre 2008

11

Anna Fumadó Ciutat i Francesc Puig Esteban  
arquitectes

Torrent de l'Olla 169 1er 1a 08012 Barcelona 93 218 09 06 anna.fumado@coac.net



**NIF: B – 48.523.526**

**Rambla Josep Tarradellas, 1 , 5<sup>o</sup>- 2<sup>a</sup>**

**08860 Castelldefels (Barcelona)**

**Telf: 93 664 62 24 / Fax: 93 664 62 25**

**[nx@nxsportconsulting.com](mailto:nx@nxsportconsulting.com)**



**Ajuntament de  
Premià de Mar**