


ANNEX III


PLÀNOLS.

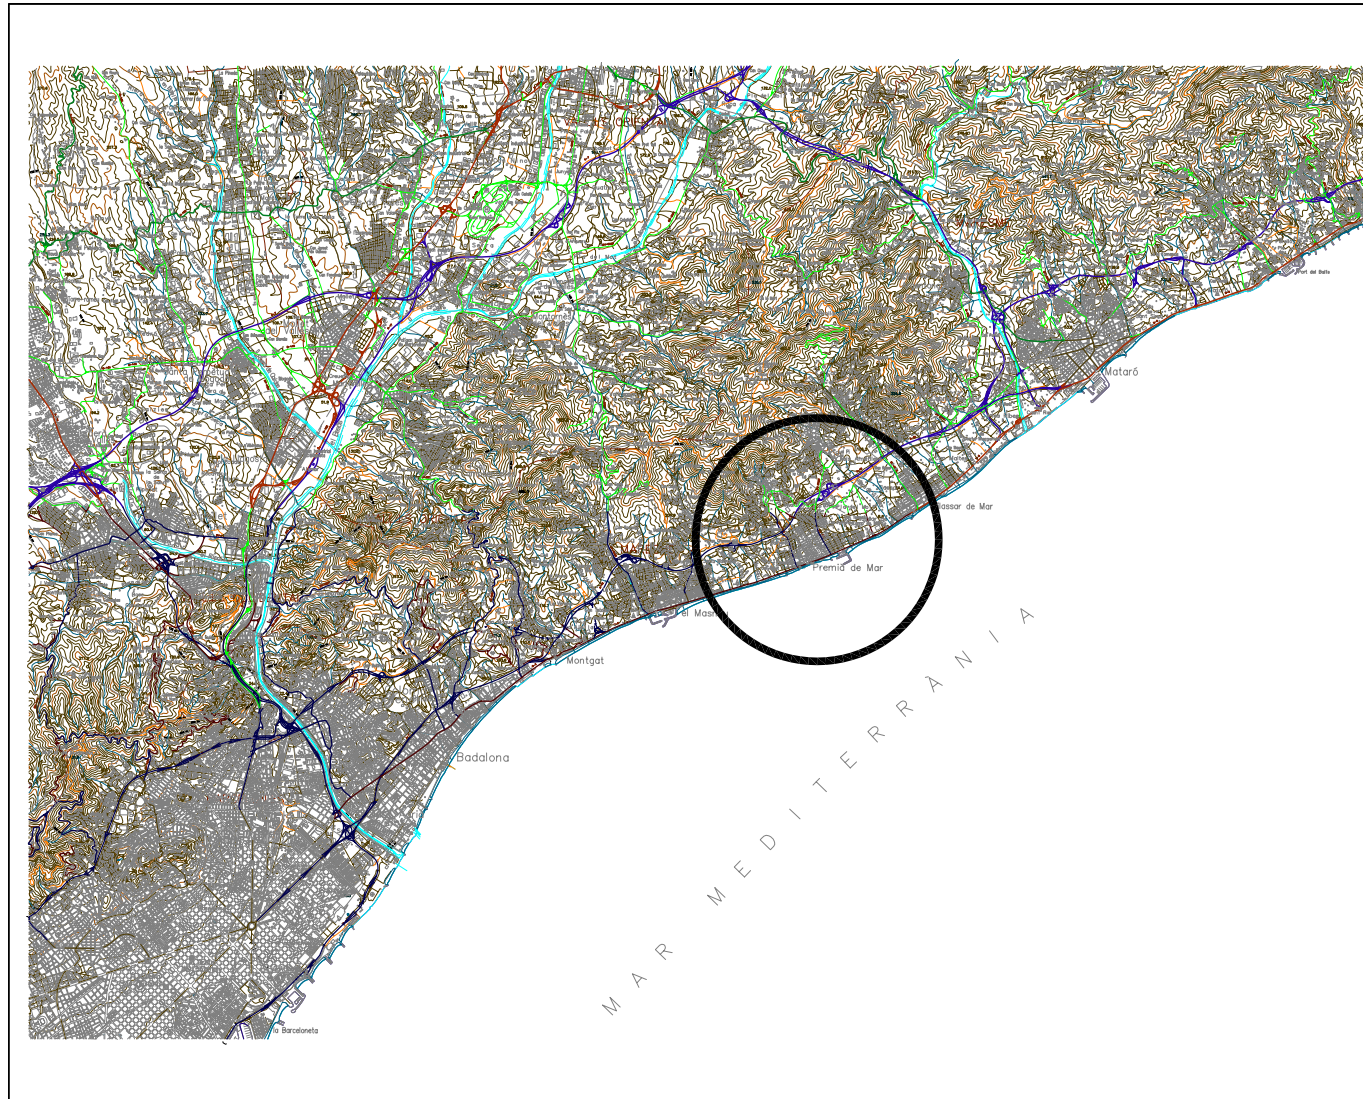


PLANTA DE SITUACIÓ

ÍNDEX PLÀNOLS






1. ÍNDEX I SITUACIÓ
2. PLANTA EMPLAÇAMENT
3. PLANTA TOPOGRÀFICA
4. PLANTA ENDERROCS
5. PLANTA SUPERFÍCIE
6. PLANTA GENERAL
7. PLANTA APARCAMENT
 - 7.1 DISTRIBUCIÓ
 - 7.2 DEFINICIÓ GEOMÈTRICA
 - 7.3 DEFINICIÓ PLACES APARCAMENT
8. SECCIONS TRANSVERSALS
9. SECCIONS LONGITUDINALS
10. SERVEIS AFECTATS

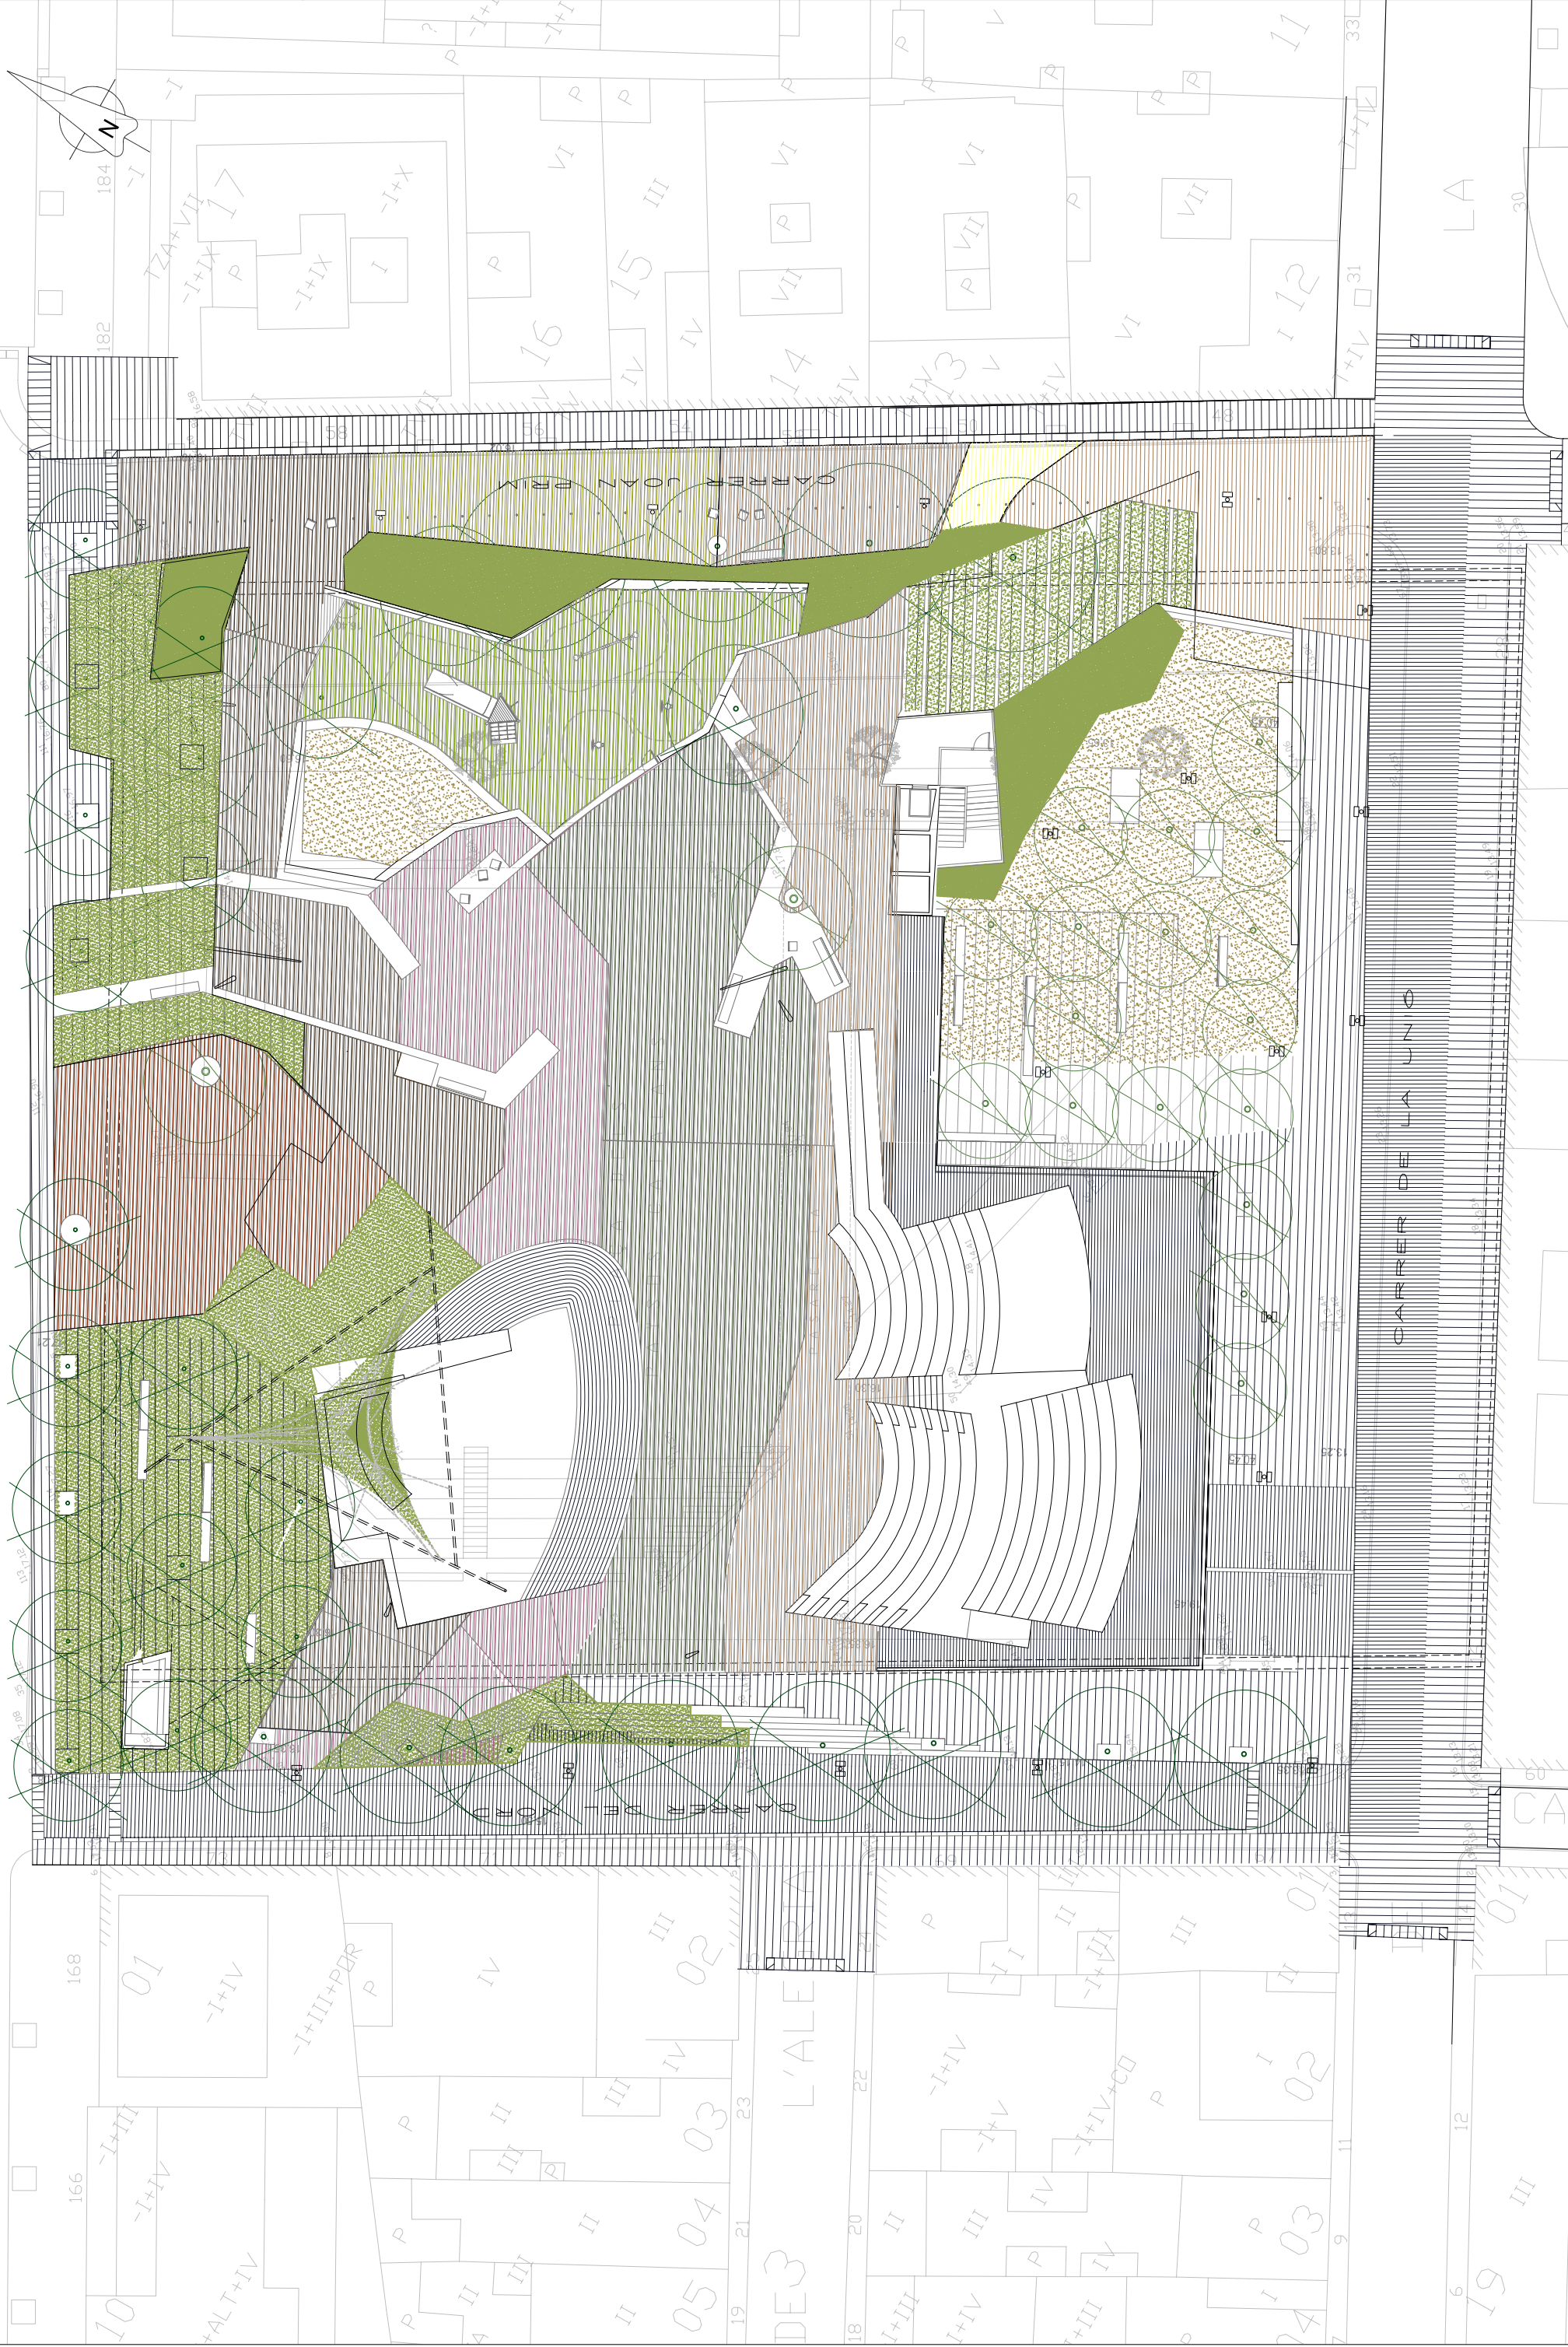


PLANO Nº. 05	NOM DEL PLANO: PLANTA SUPERFICIE	ESCALES 0 3.75 7.50M 1:300 ORIGINALS	TITOL: PRESCRIPCIONS TÈCNiques DEL CONTRACTE MIXT DE CONCESSIÓ D'OBRA PÚBLICA PER REDACCIÓ DEL PROJECTE, CONSTRUCCIÓ I EXPLOTACIÓ D'UN APARCAMENT SUBTERRANI I LES OBRES DE REFORMA DELS ESPAIS URBANS A LA PLAÇA DELS PAÏSOS CATALANS.	Premià Serveis Municipals SL
DATA: OCTUBRE 2009	NOM FITXER: 05.DWG	GRÀFICS		
FULL: 1...DE...1...				

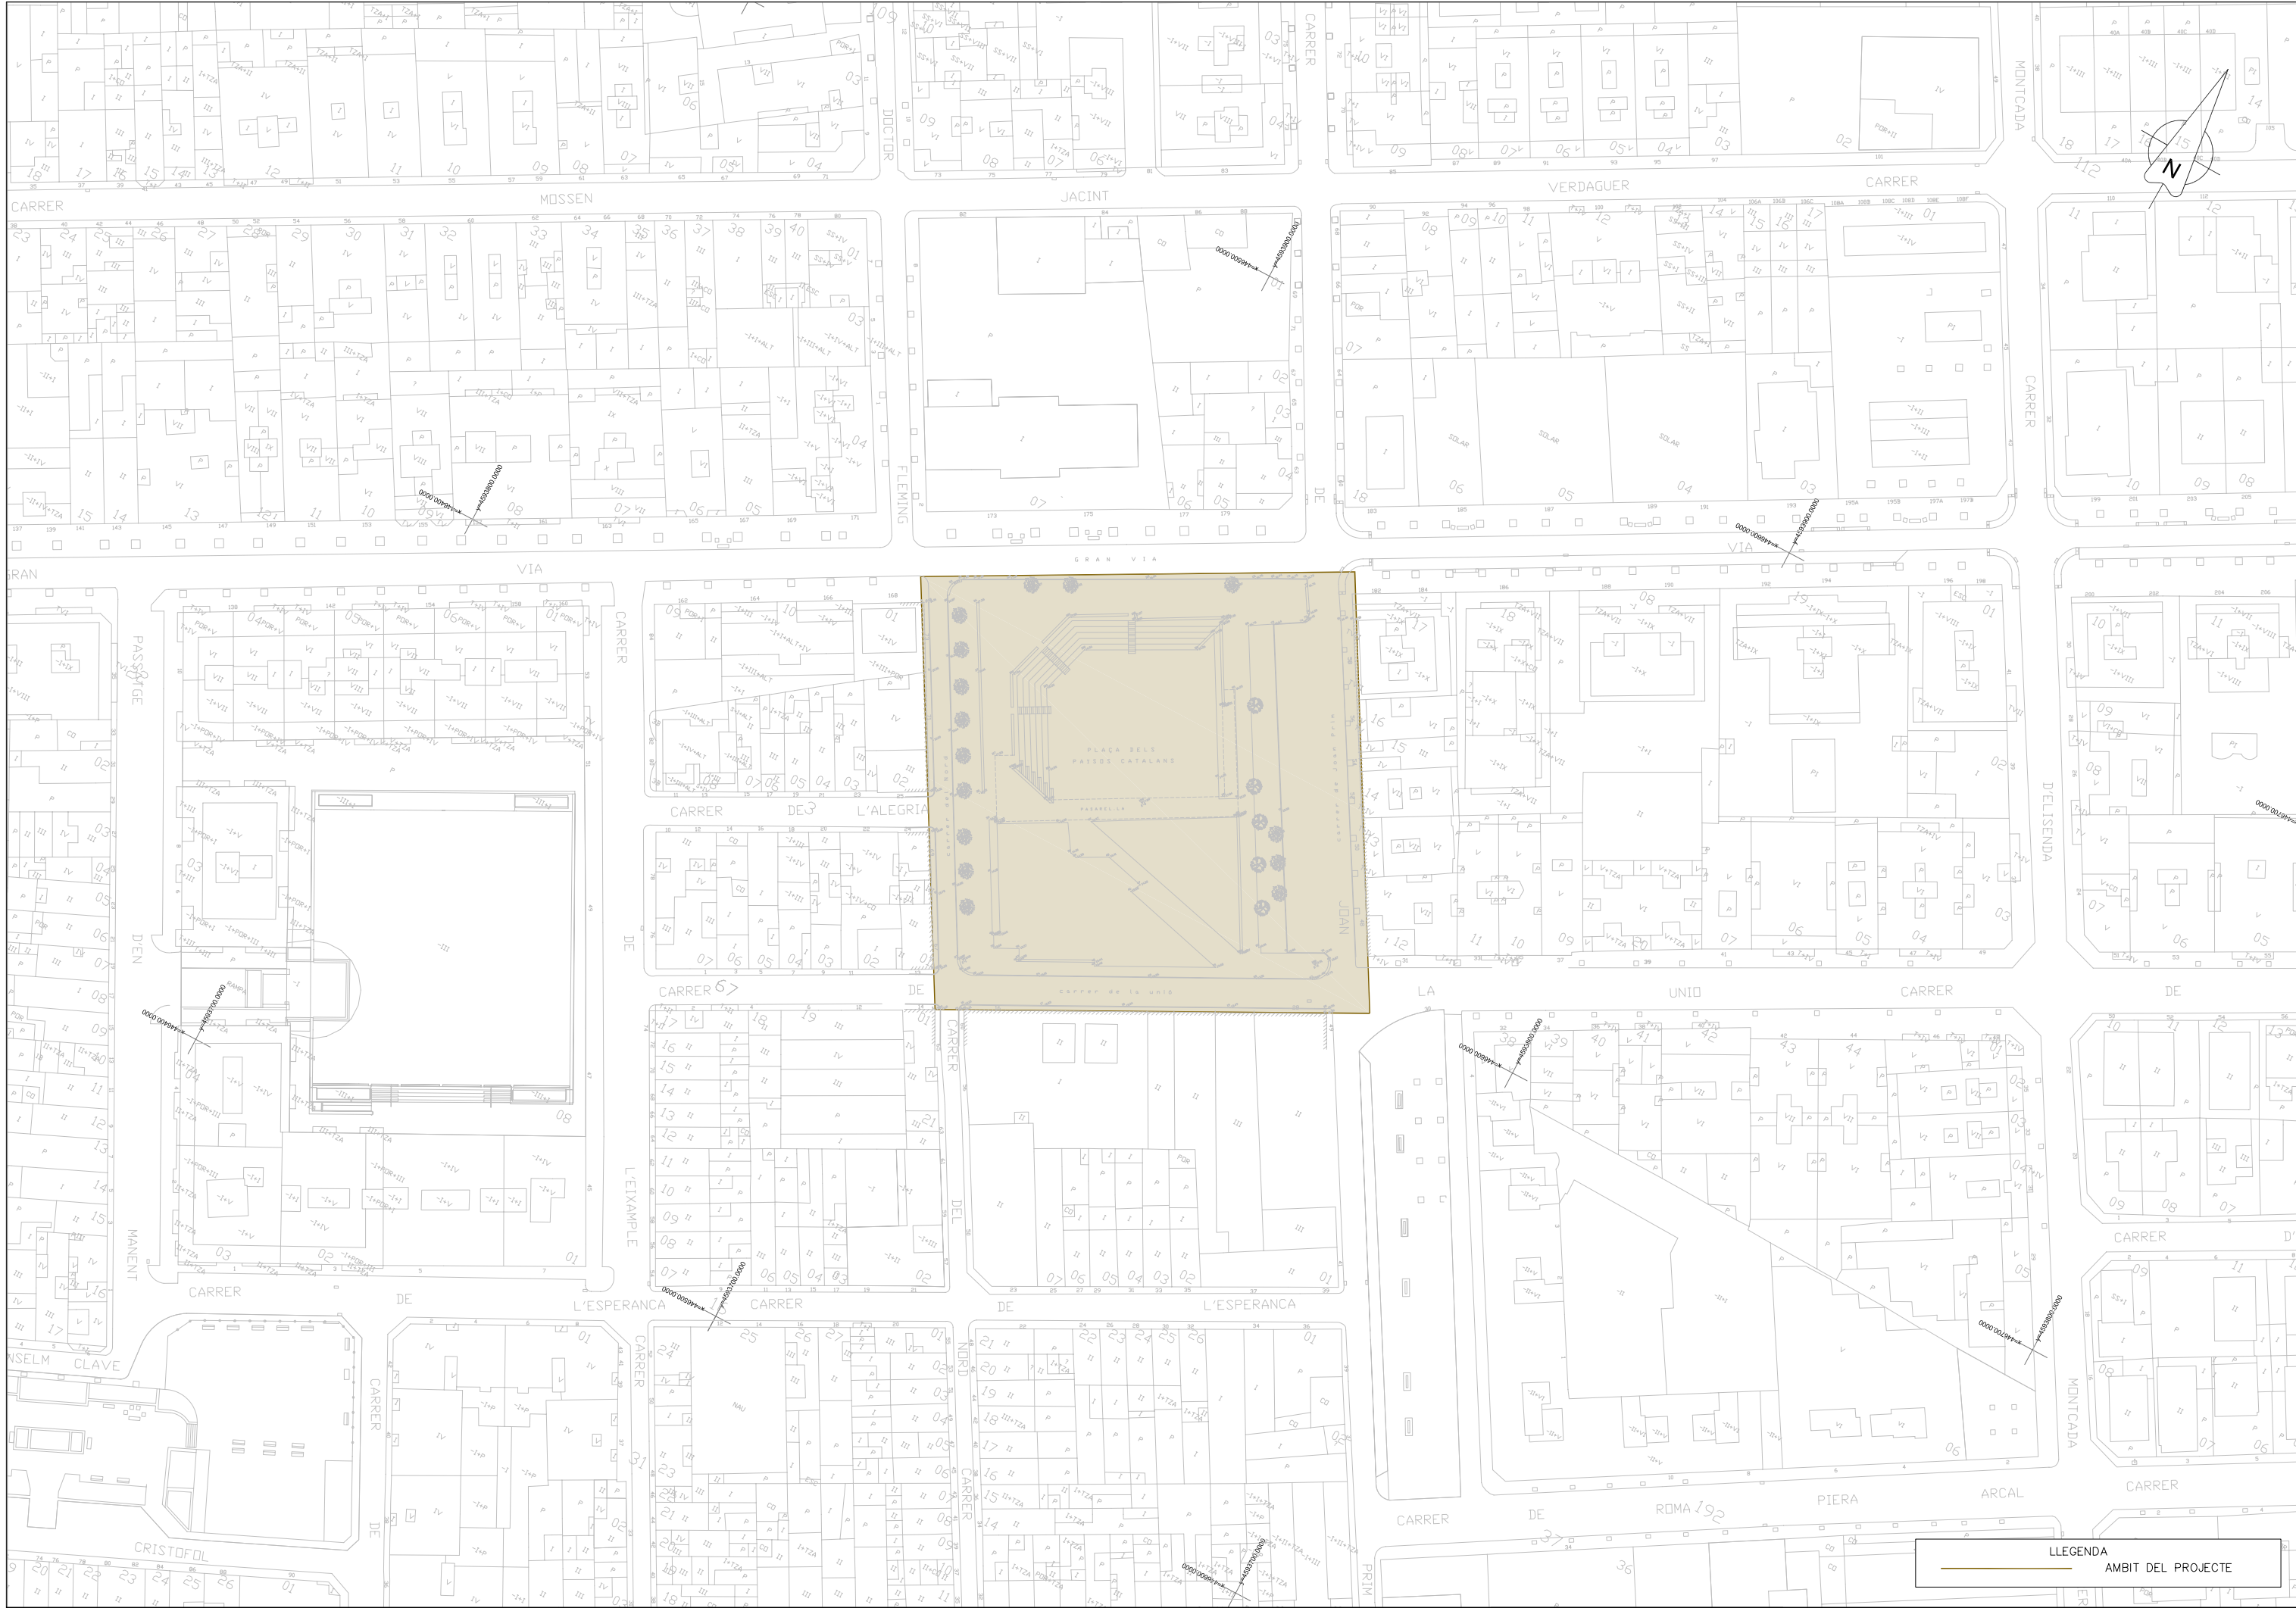

LEGENDA
 ———— AMBIT DEL PROJECTE

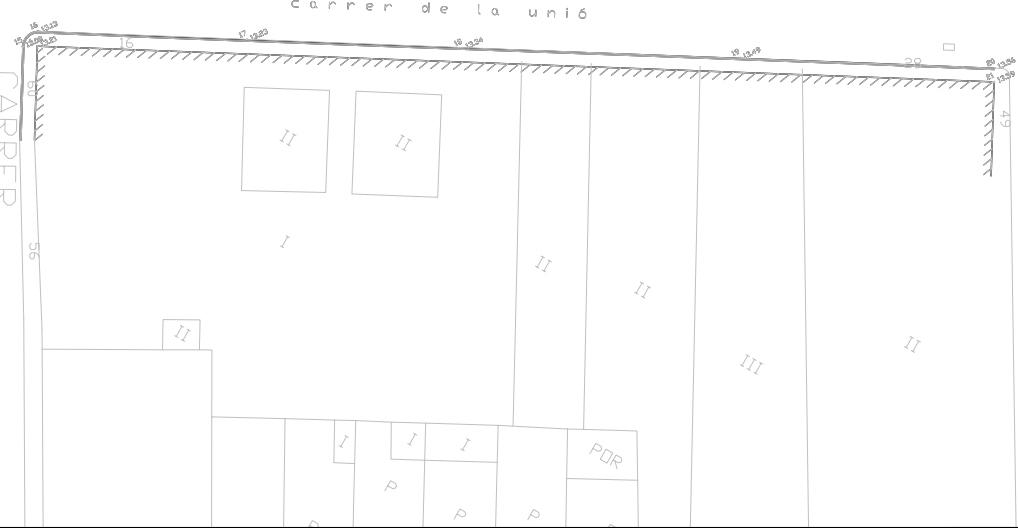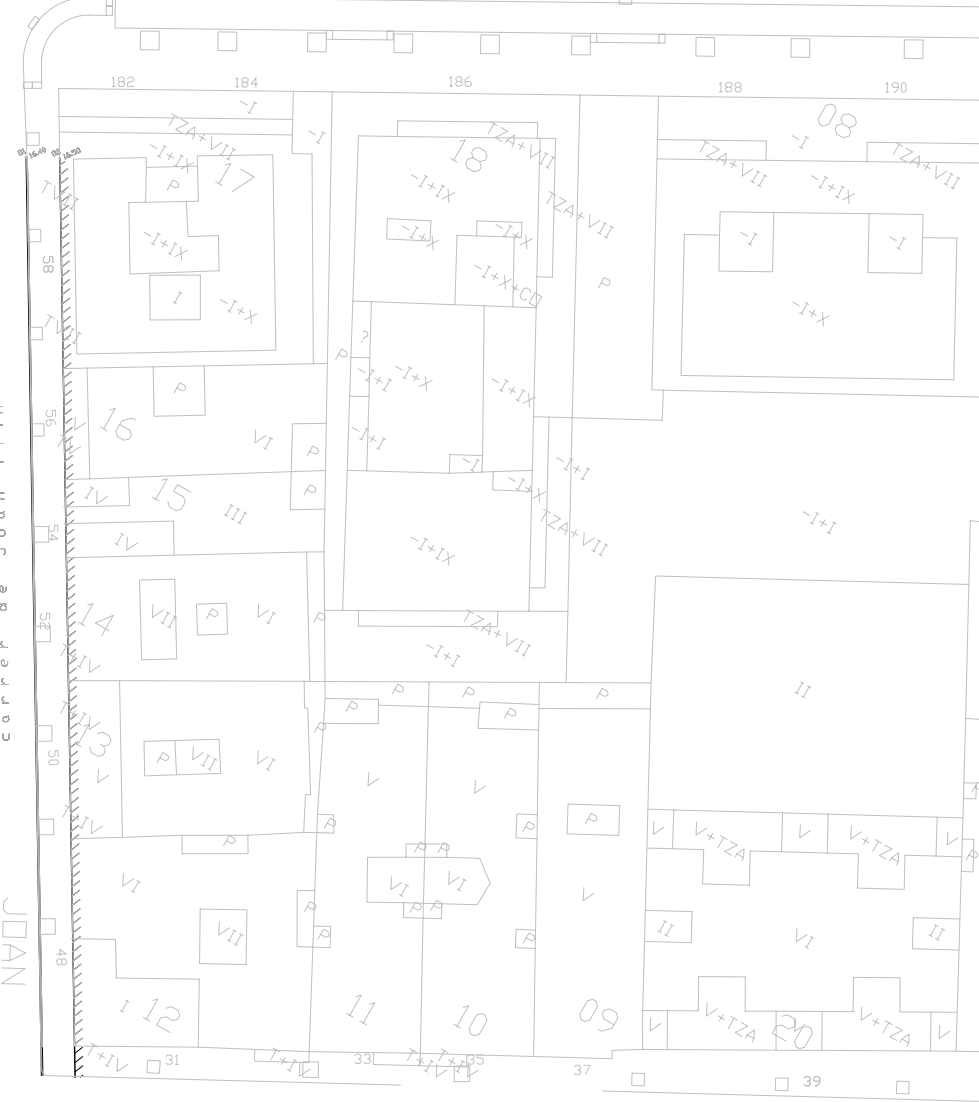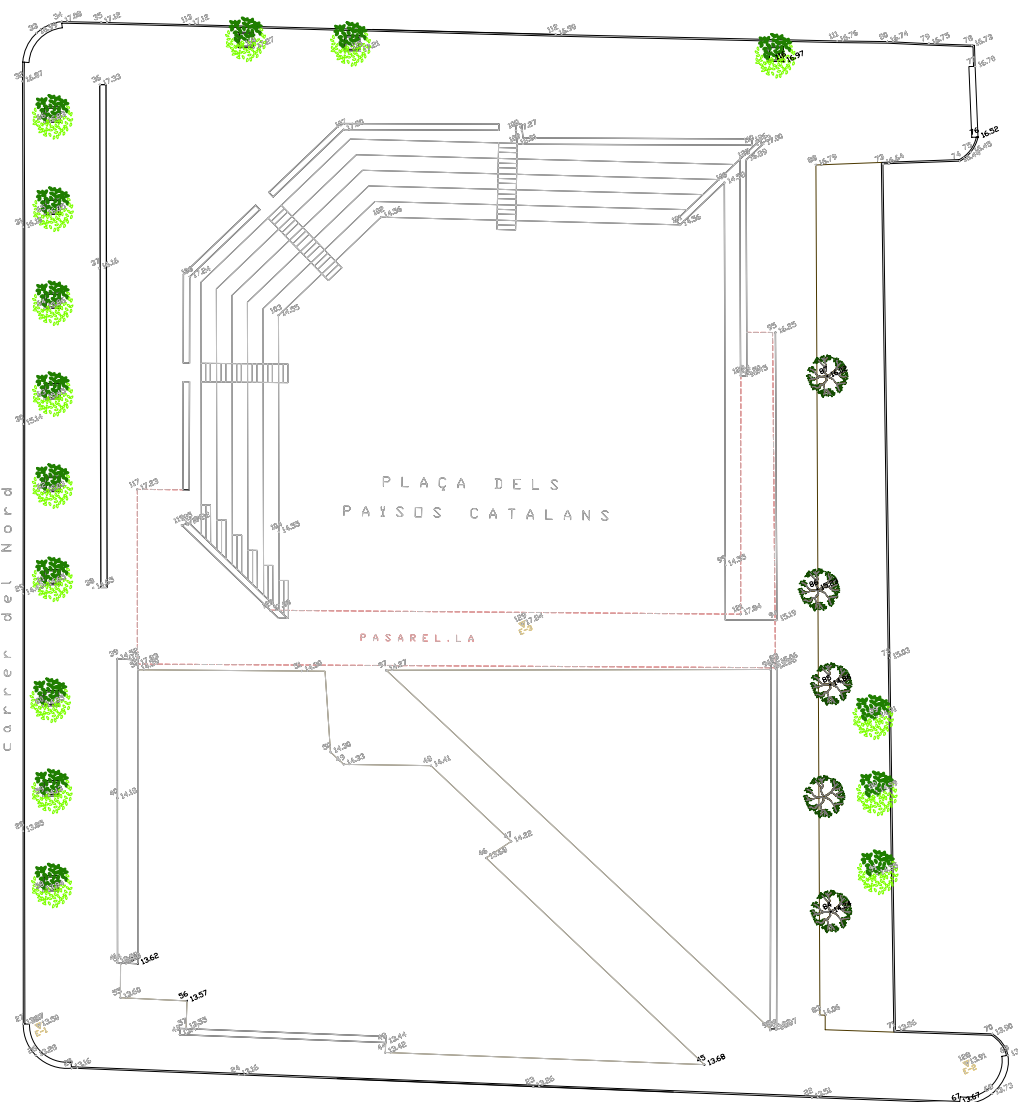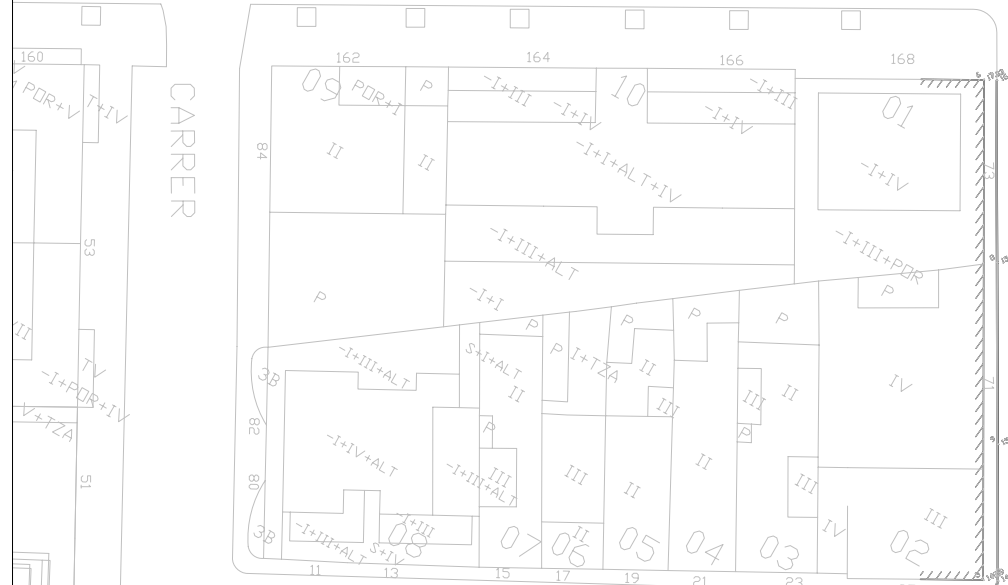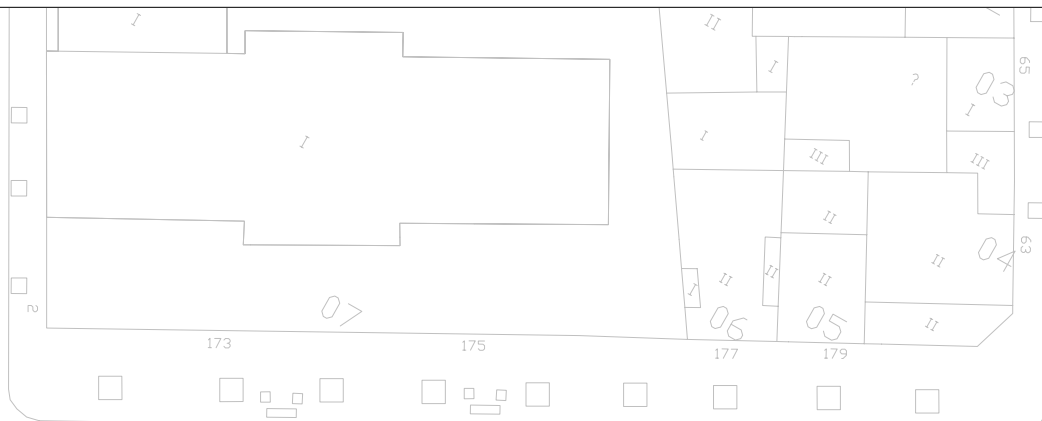

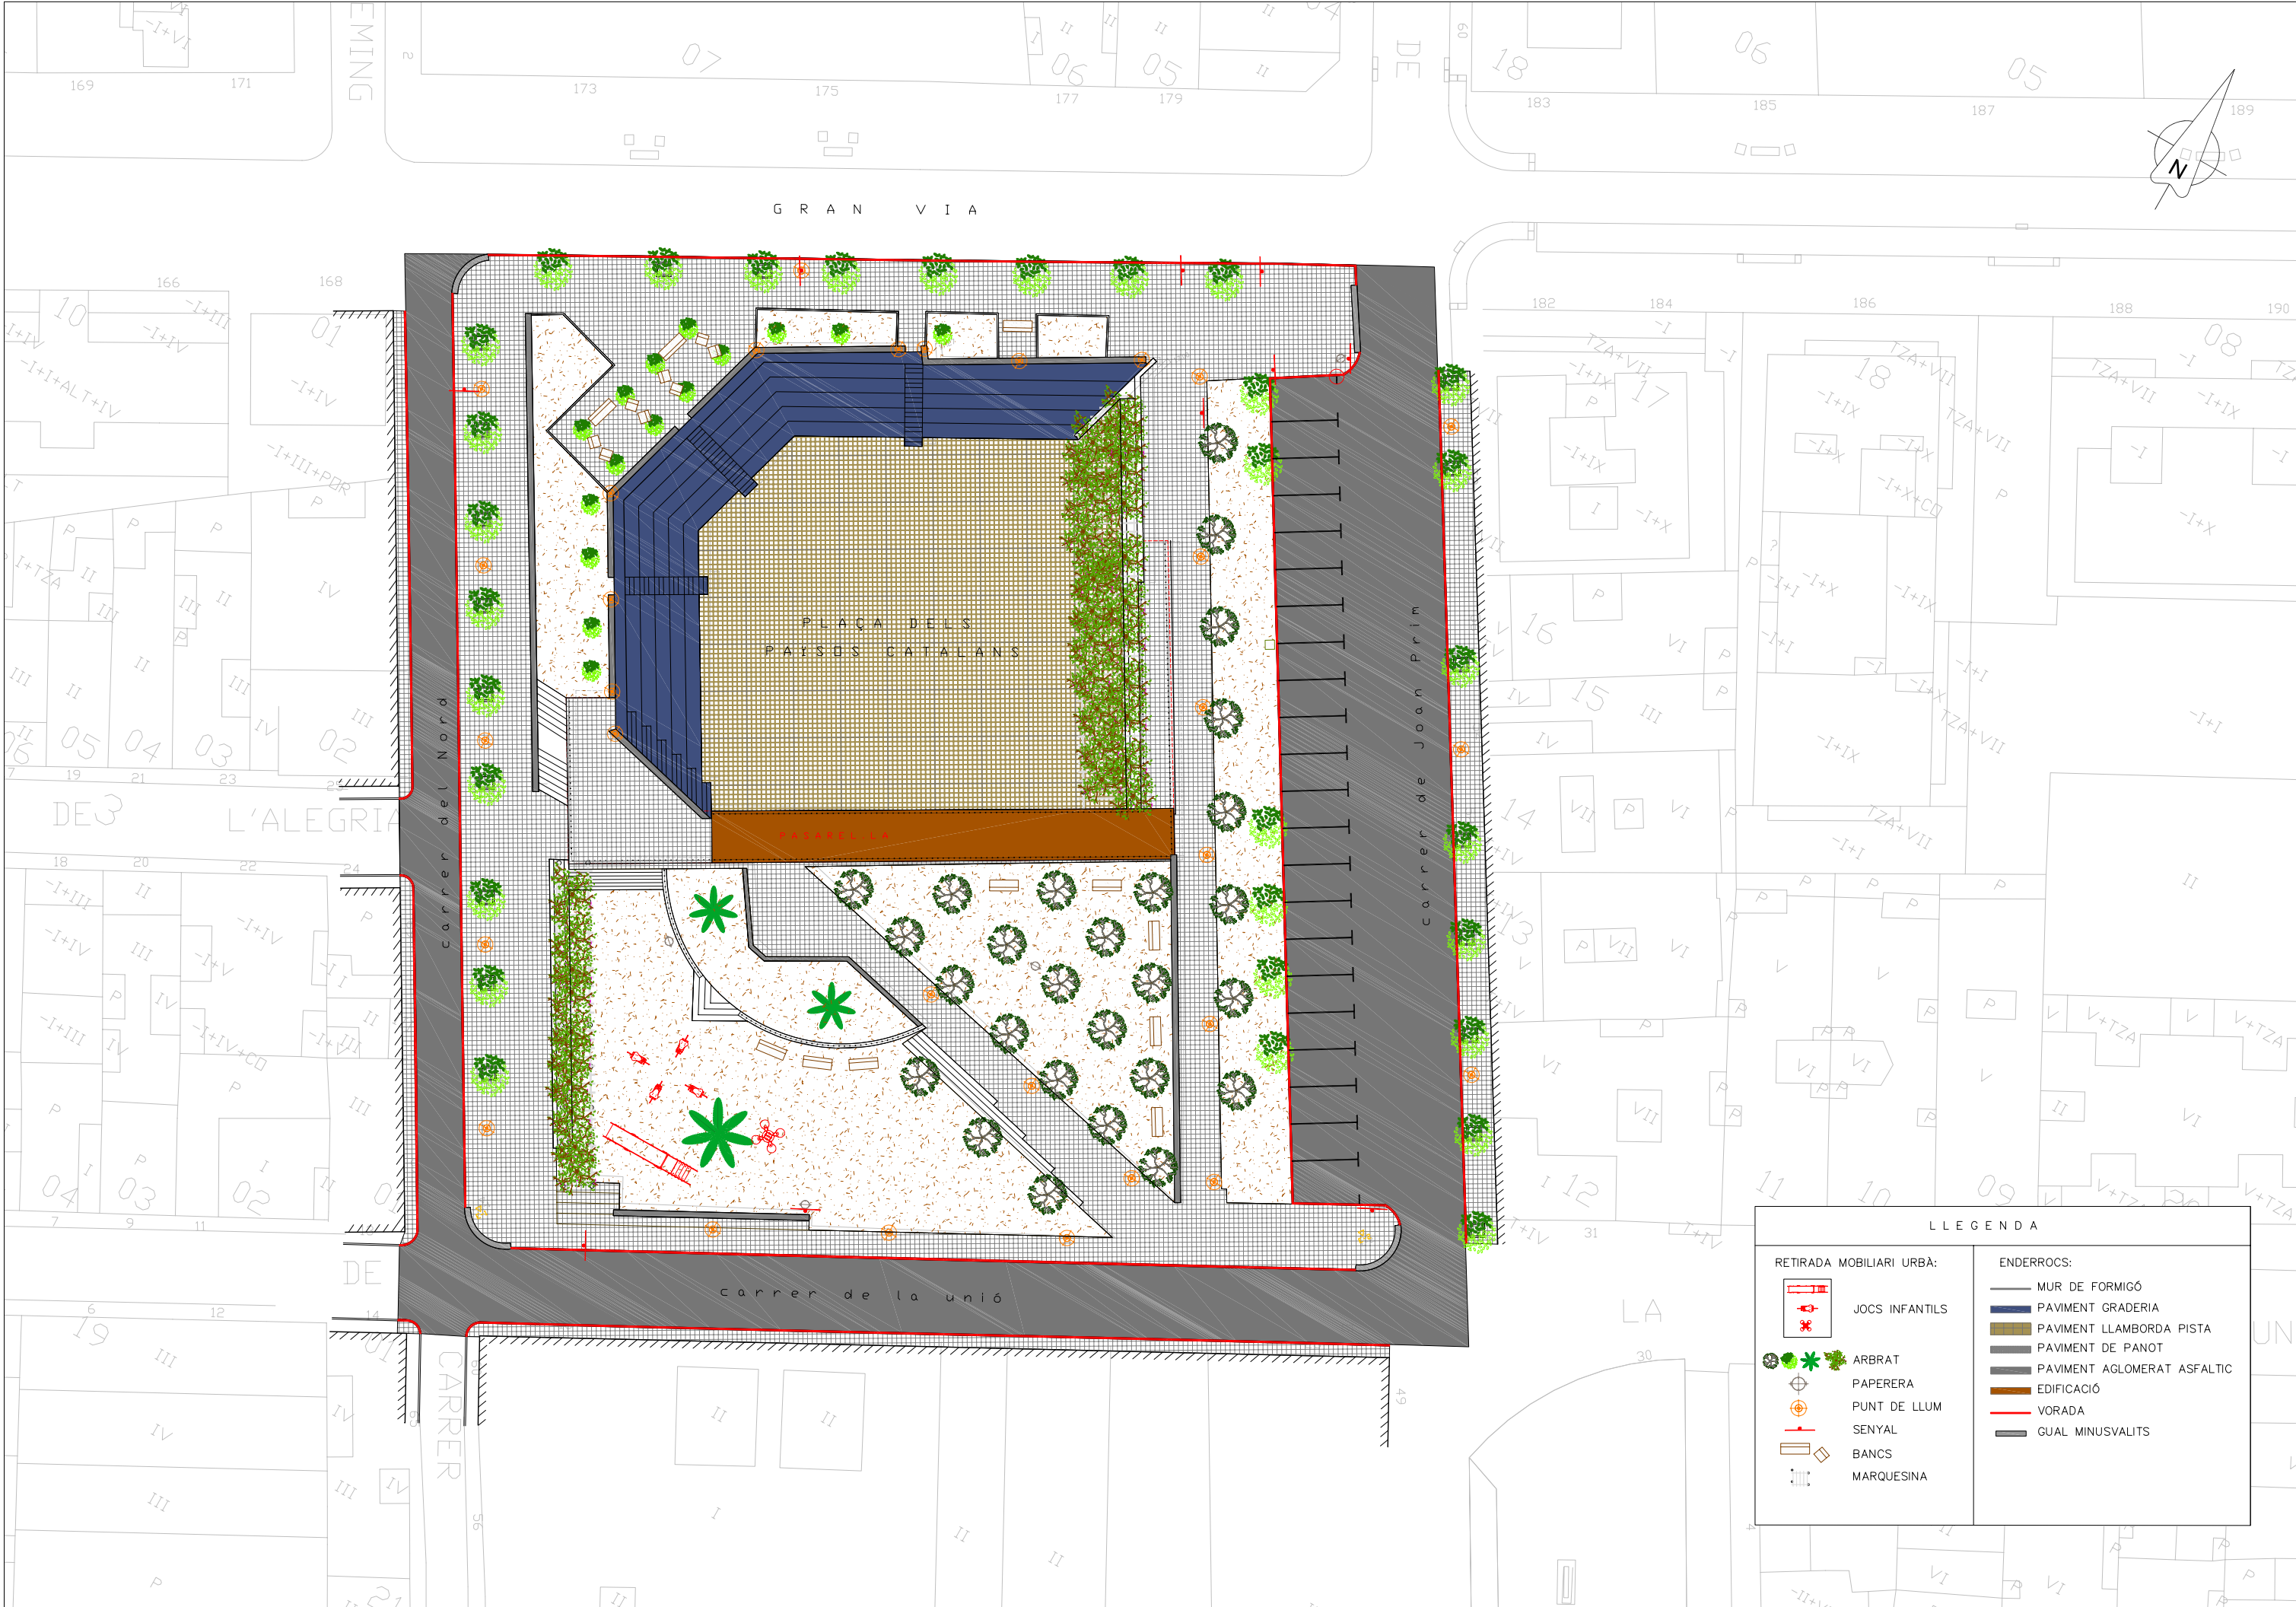

GRAN VIA

PLAÇA DELS PAÏSOS CATALANS


carrer del Nord


carrer de Joan Prim

carrer de la unió


CARRER

L L E G E N D A	
RETIRADA MOBILIARI URBÀ:	
	JOCES INFANTILS
	ARBRAT
	PAPERERA
	PUNT DE LLUM
	SENYAL
	BANCS
	MARQUESINA
ENDERROCS:	
	MUR DE FORMIGÓ
	PAVIMENT GRADERIA
	PAVIMENT LLAMBORDA PISTA
	PAVIMENT DE PANOT
	PAVIMENT AGLOMERAT ASFALTIC
	EDIFICACIÓ
	VORADA
	GUAL MINUSVALITS

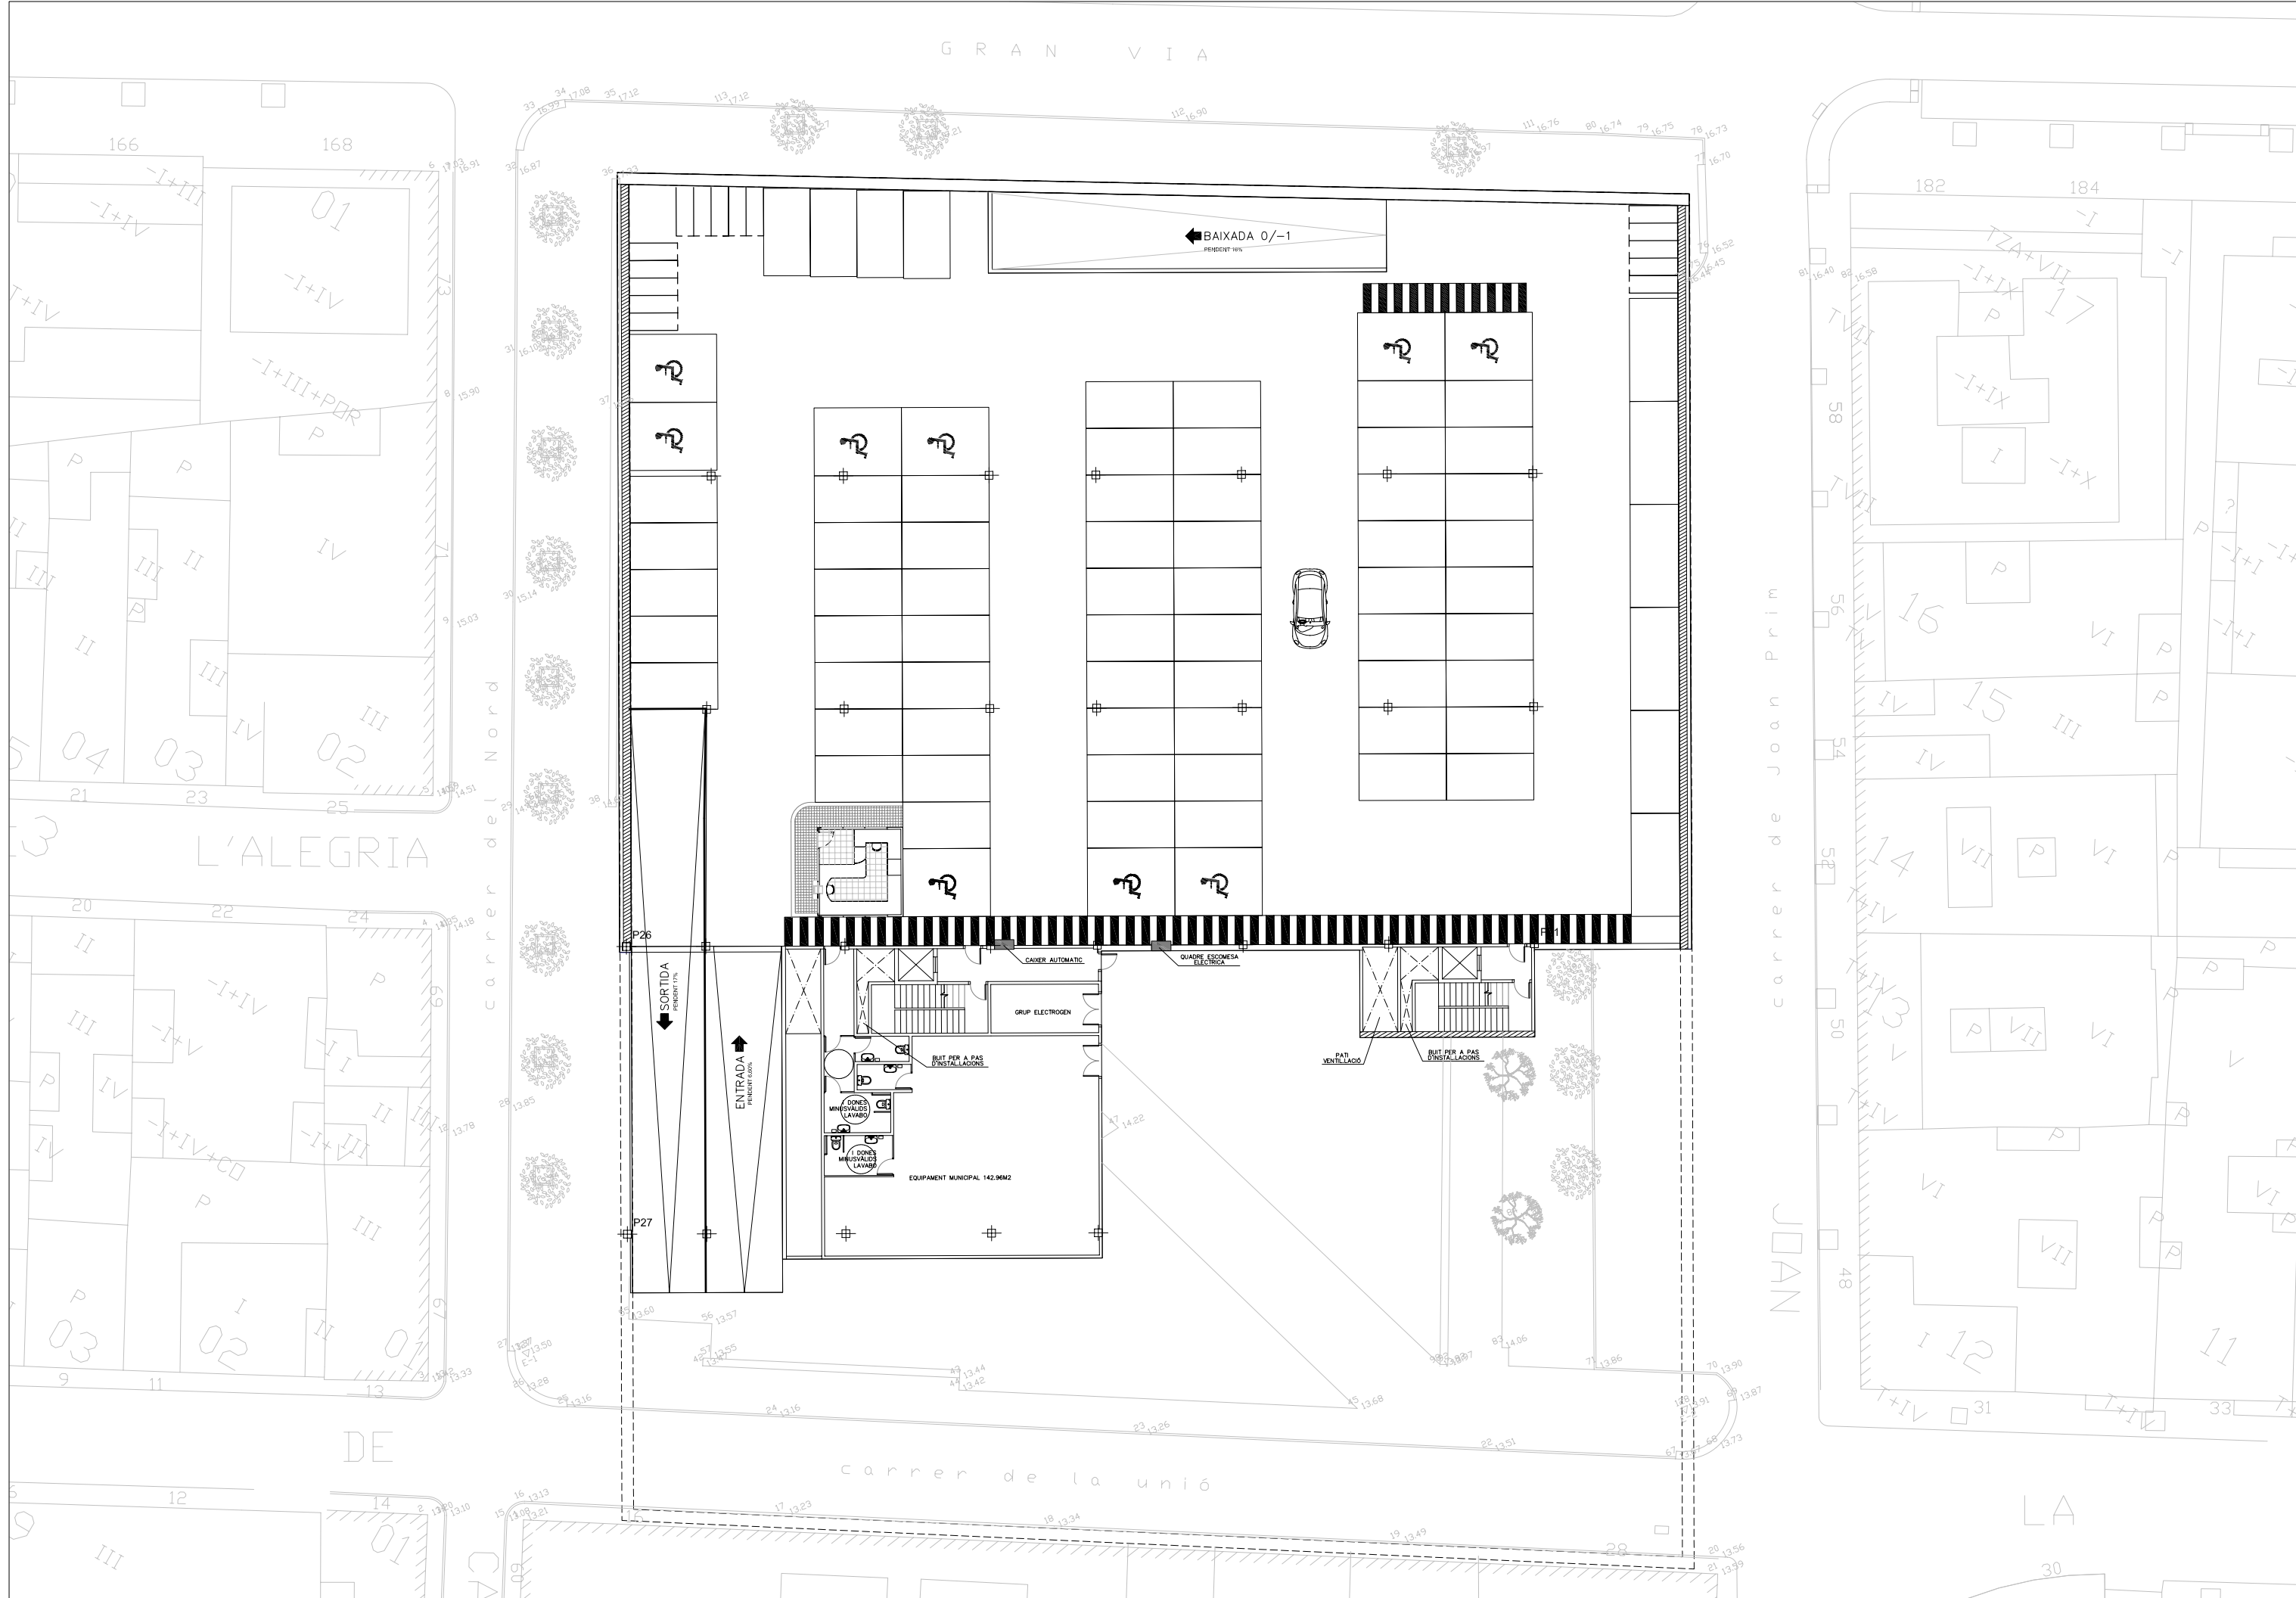


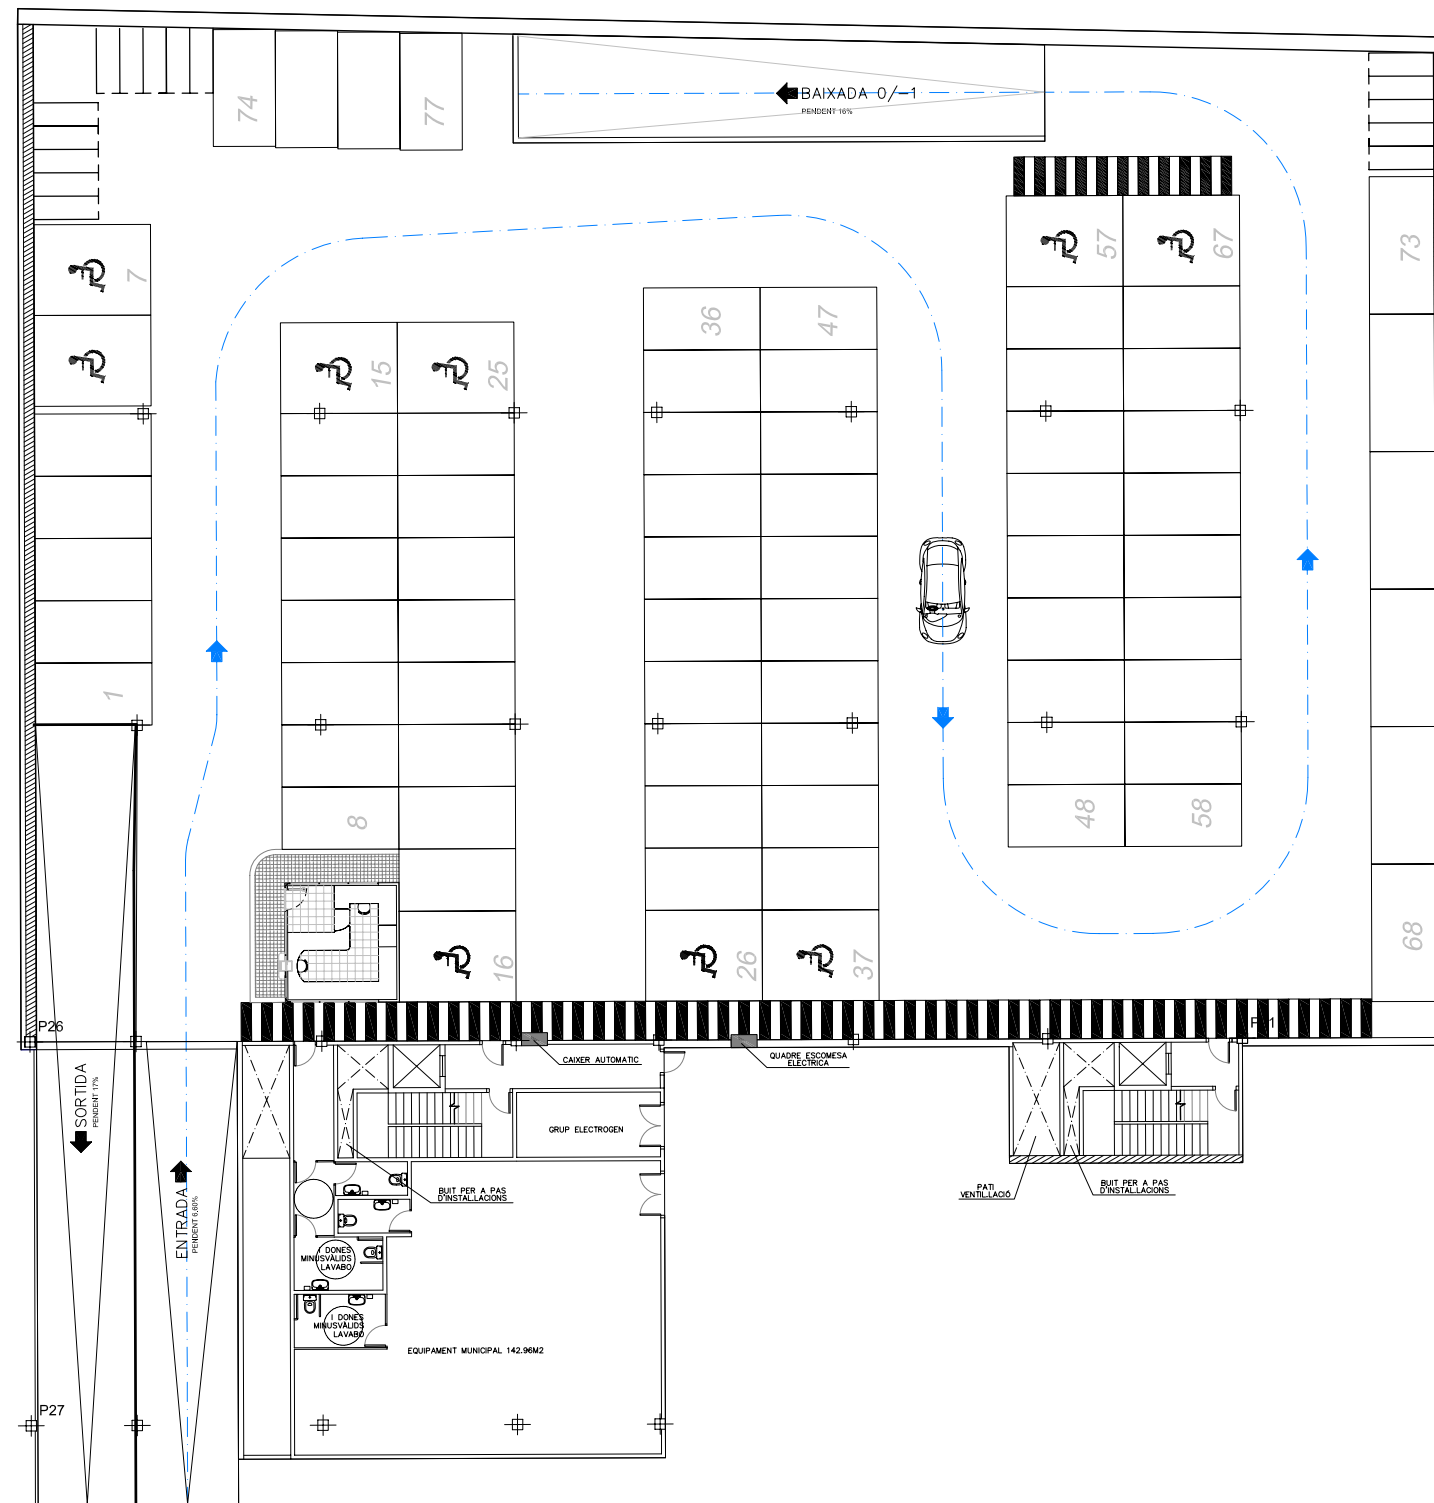


77 PLACES D'APARCAMENT EN PLANTA 0
 SUPERFÍCIE INTERIOR PANTALLES PLANTA 0 = 2091.74m2
 GRUIX PANTALLES 0.60m
 SUPERFÍCIE CONSTRUÏDA PLANTA 0 = 2480.85m2
 SUPERFÍCIE CONSTRUÏDA RAMPES D'ACCÉS = 137.86m2
 SUPERFÍCIE CONSTRUÏDA RAMPES INTERIORS = 129.23m2

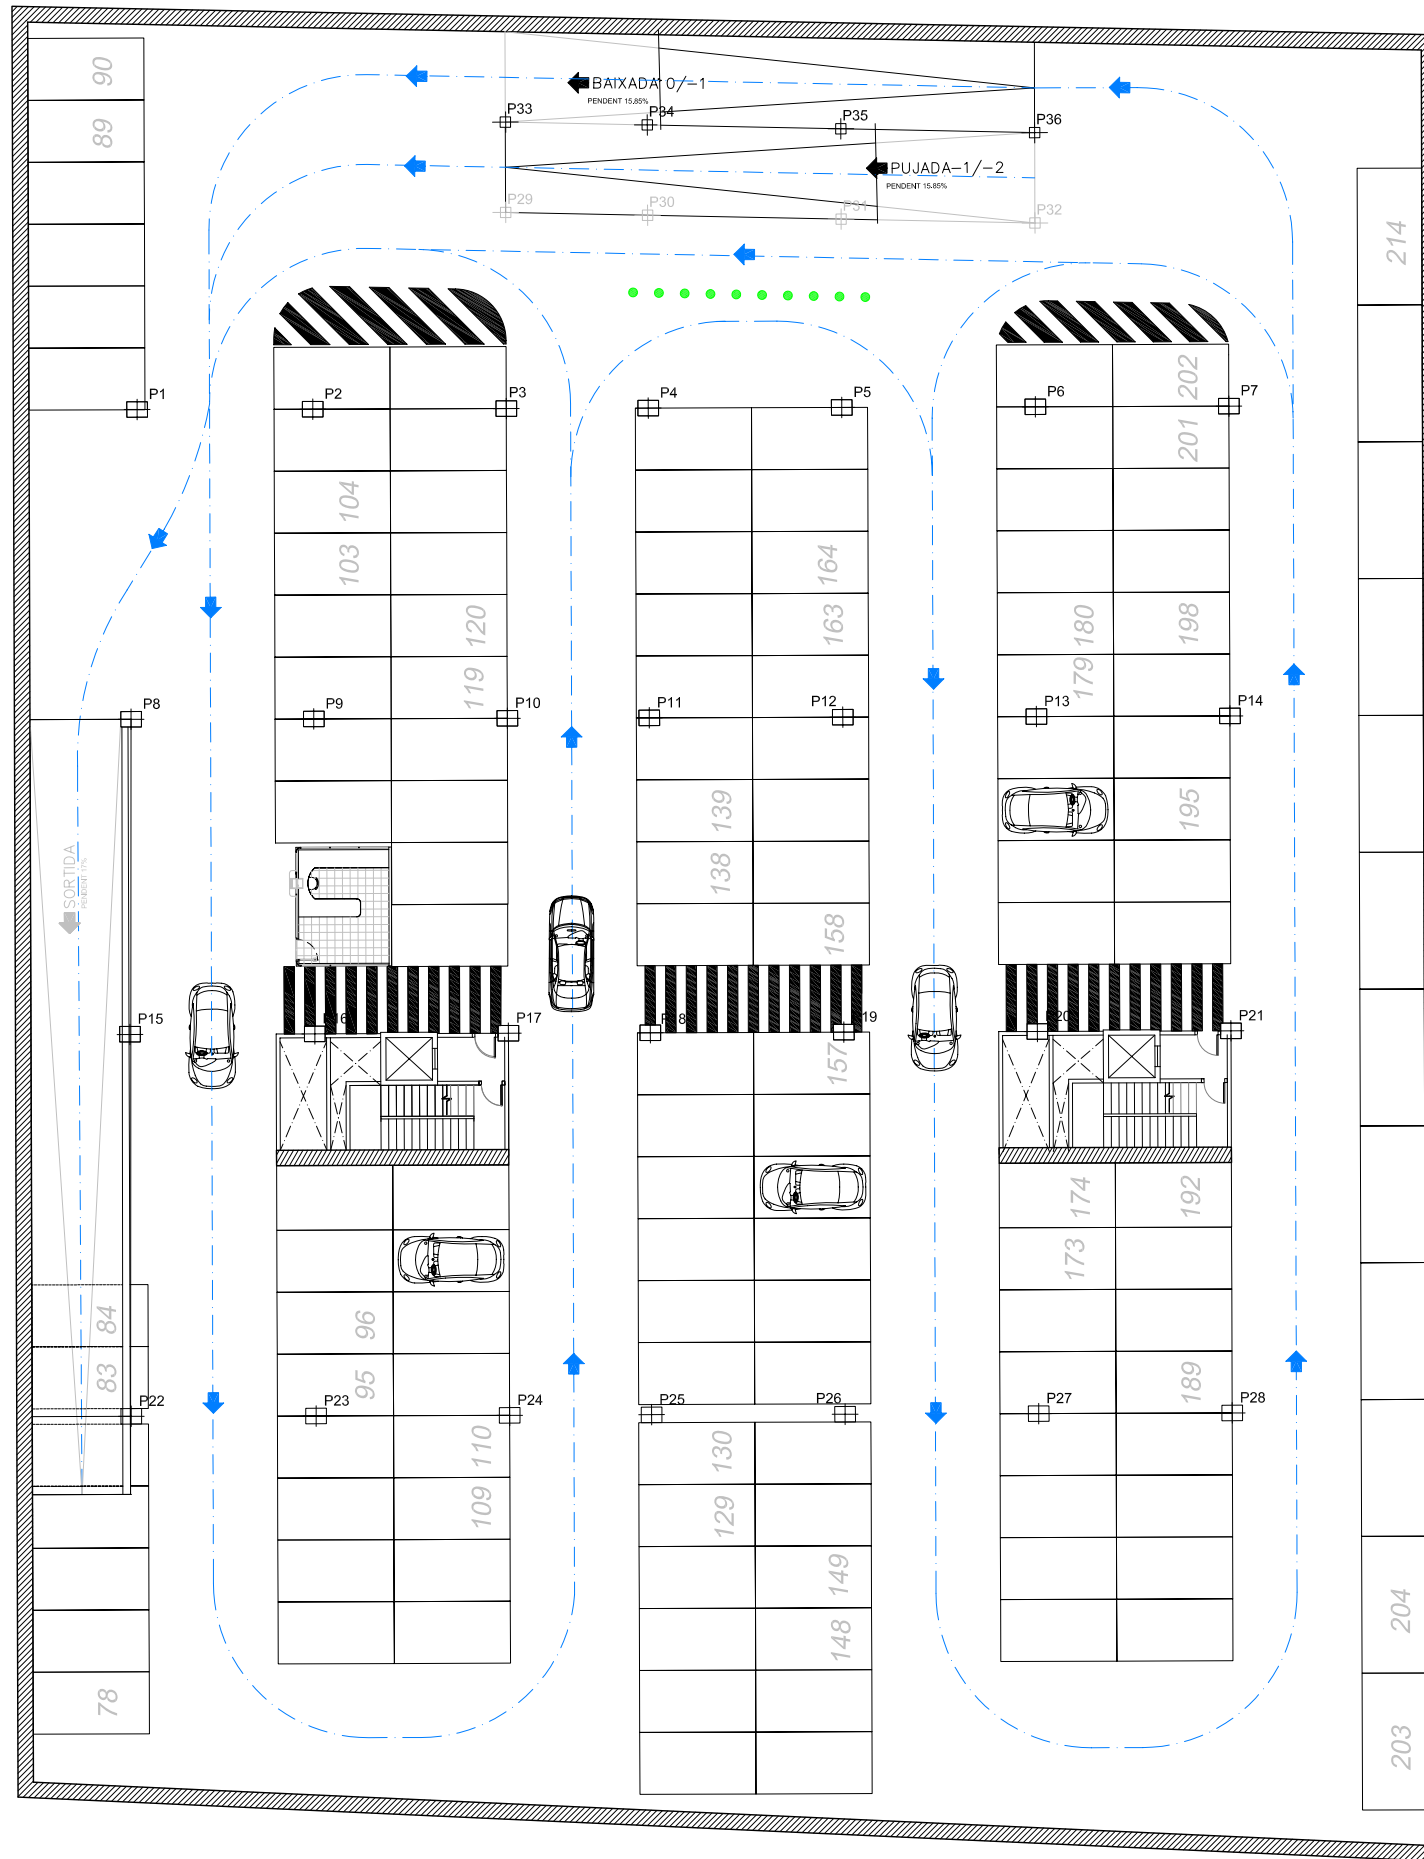



137 PLACES D'APARCAMENT EN PLANTA -1
 SUPERFÍCIE INTERIOR PANTALLES PLANTA -1 = 3718.68m²
 GRUIX PANTALLES 0.60m
 SUPERFÍCIE CONSTRUÏDA PLANTA -1 = 3867.6m²
 SUPERFÍCIE CONSTRUÏDA RAMPES D'ACCÉS = m²
 SUPERFÍCIE CONSTRUÏDA RAMPES INTERIORS = 259.49m²

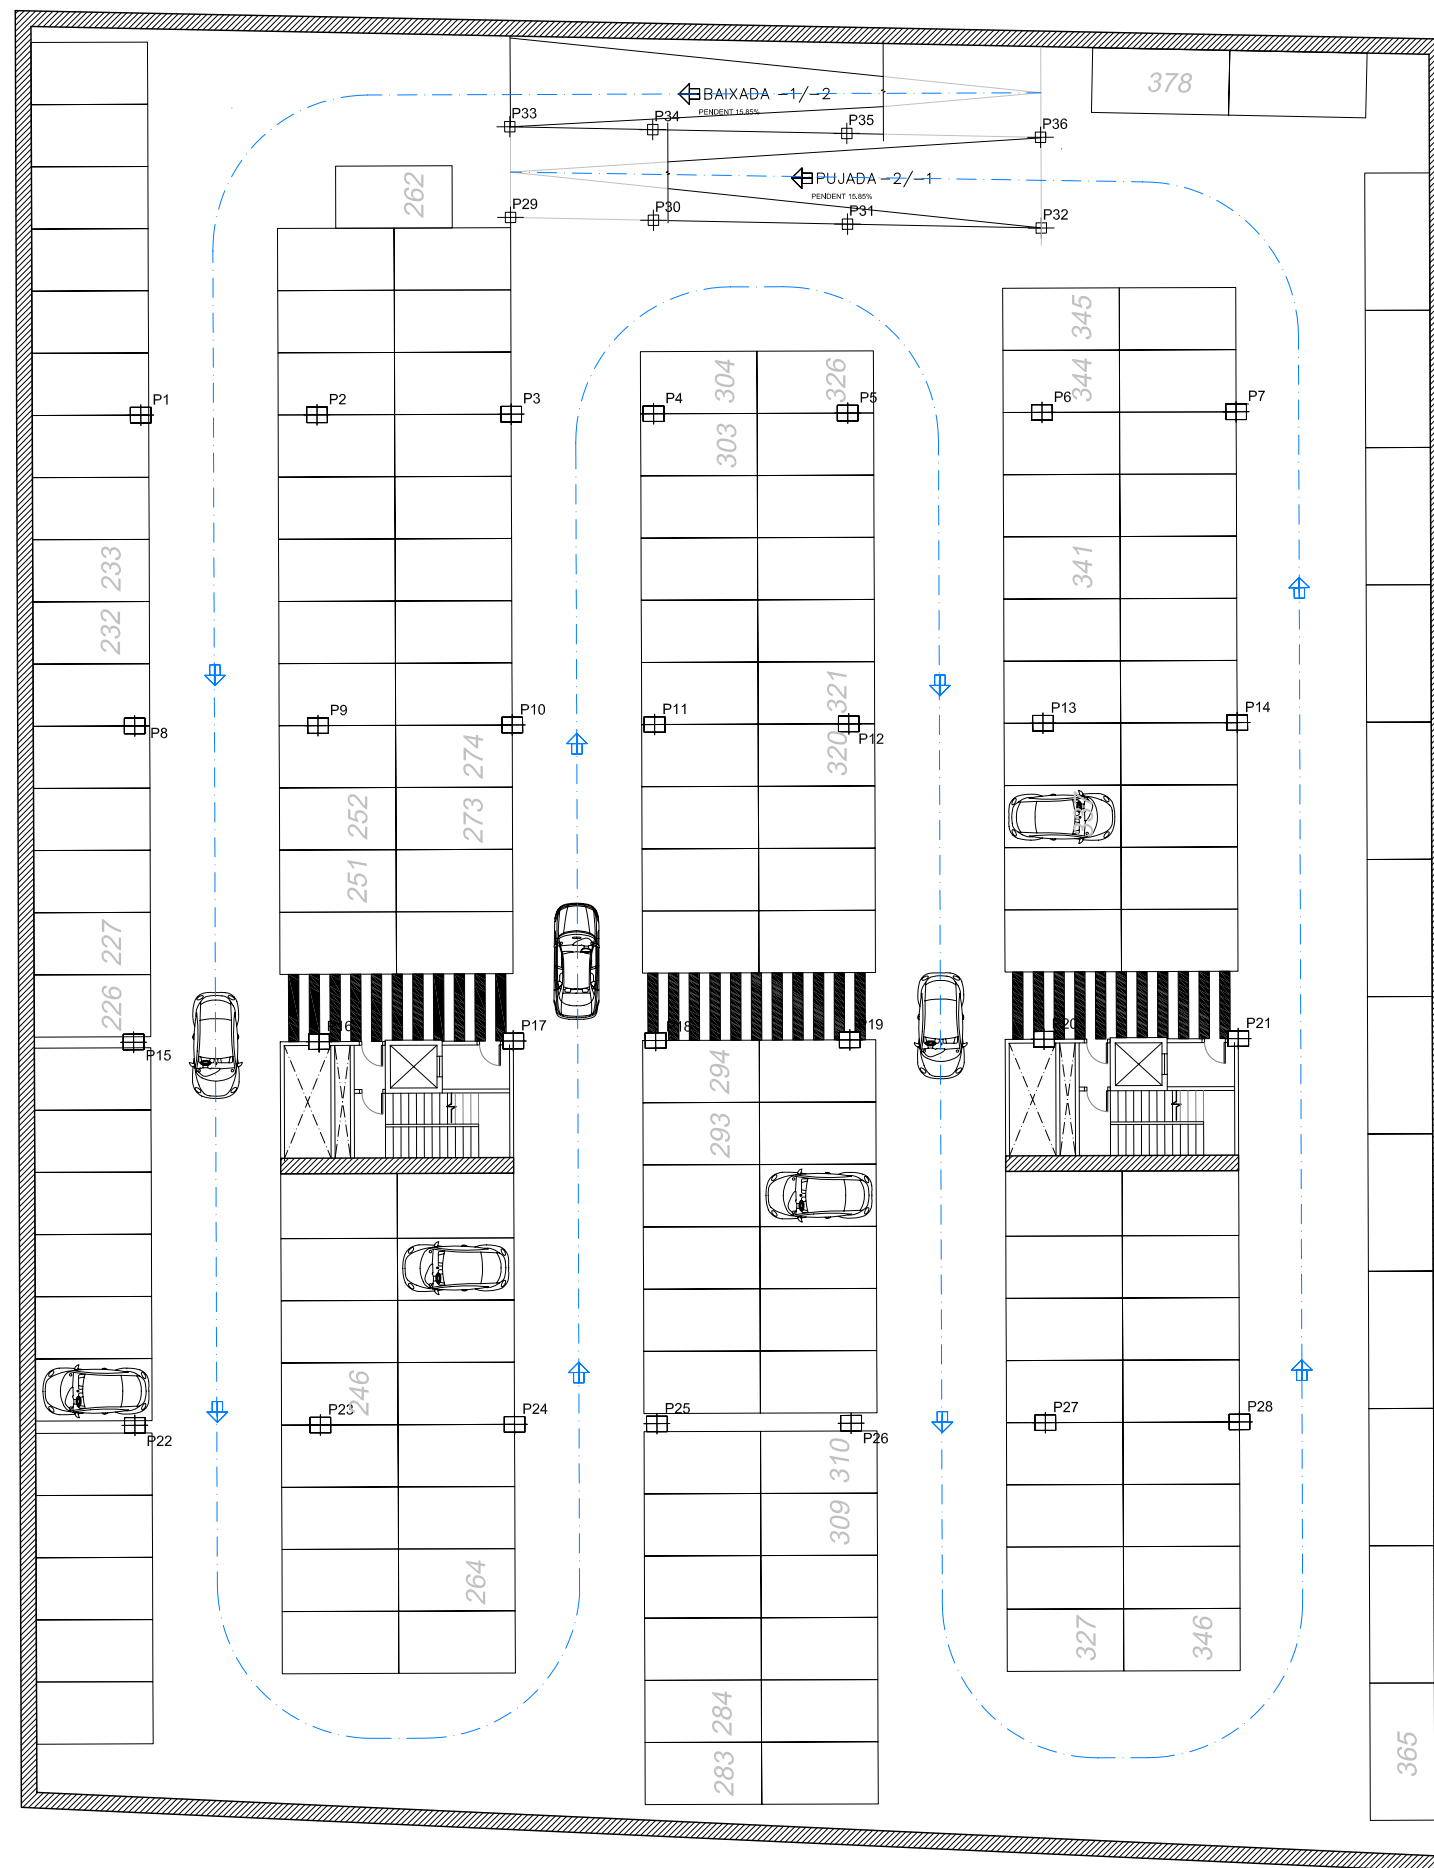



164 PLACES D'APARCAMENT EN PLANTA -2
 SUPERFÍCIE INTERIOR PANTALLES PLANTA -2 = 3718.68m²
 GRUIX PANTALLES 0.60m
 SUPERFÍCIE CONSTRUÏDA PLANTA -2 = 3867.6m²
 SUPERFÍCIE CONSTRUÏDA RAMPES D'ACCÉS = m²
 SUPERFÍCIE CONSTRUÏDA RAMPES INTERIORS = 143.60m²

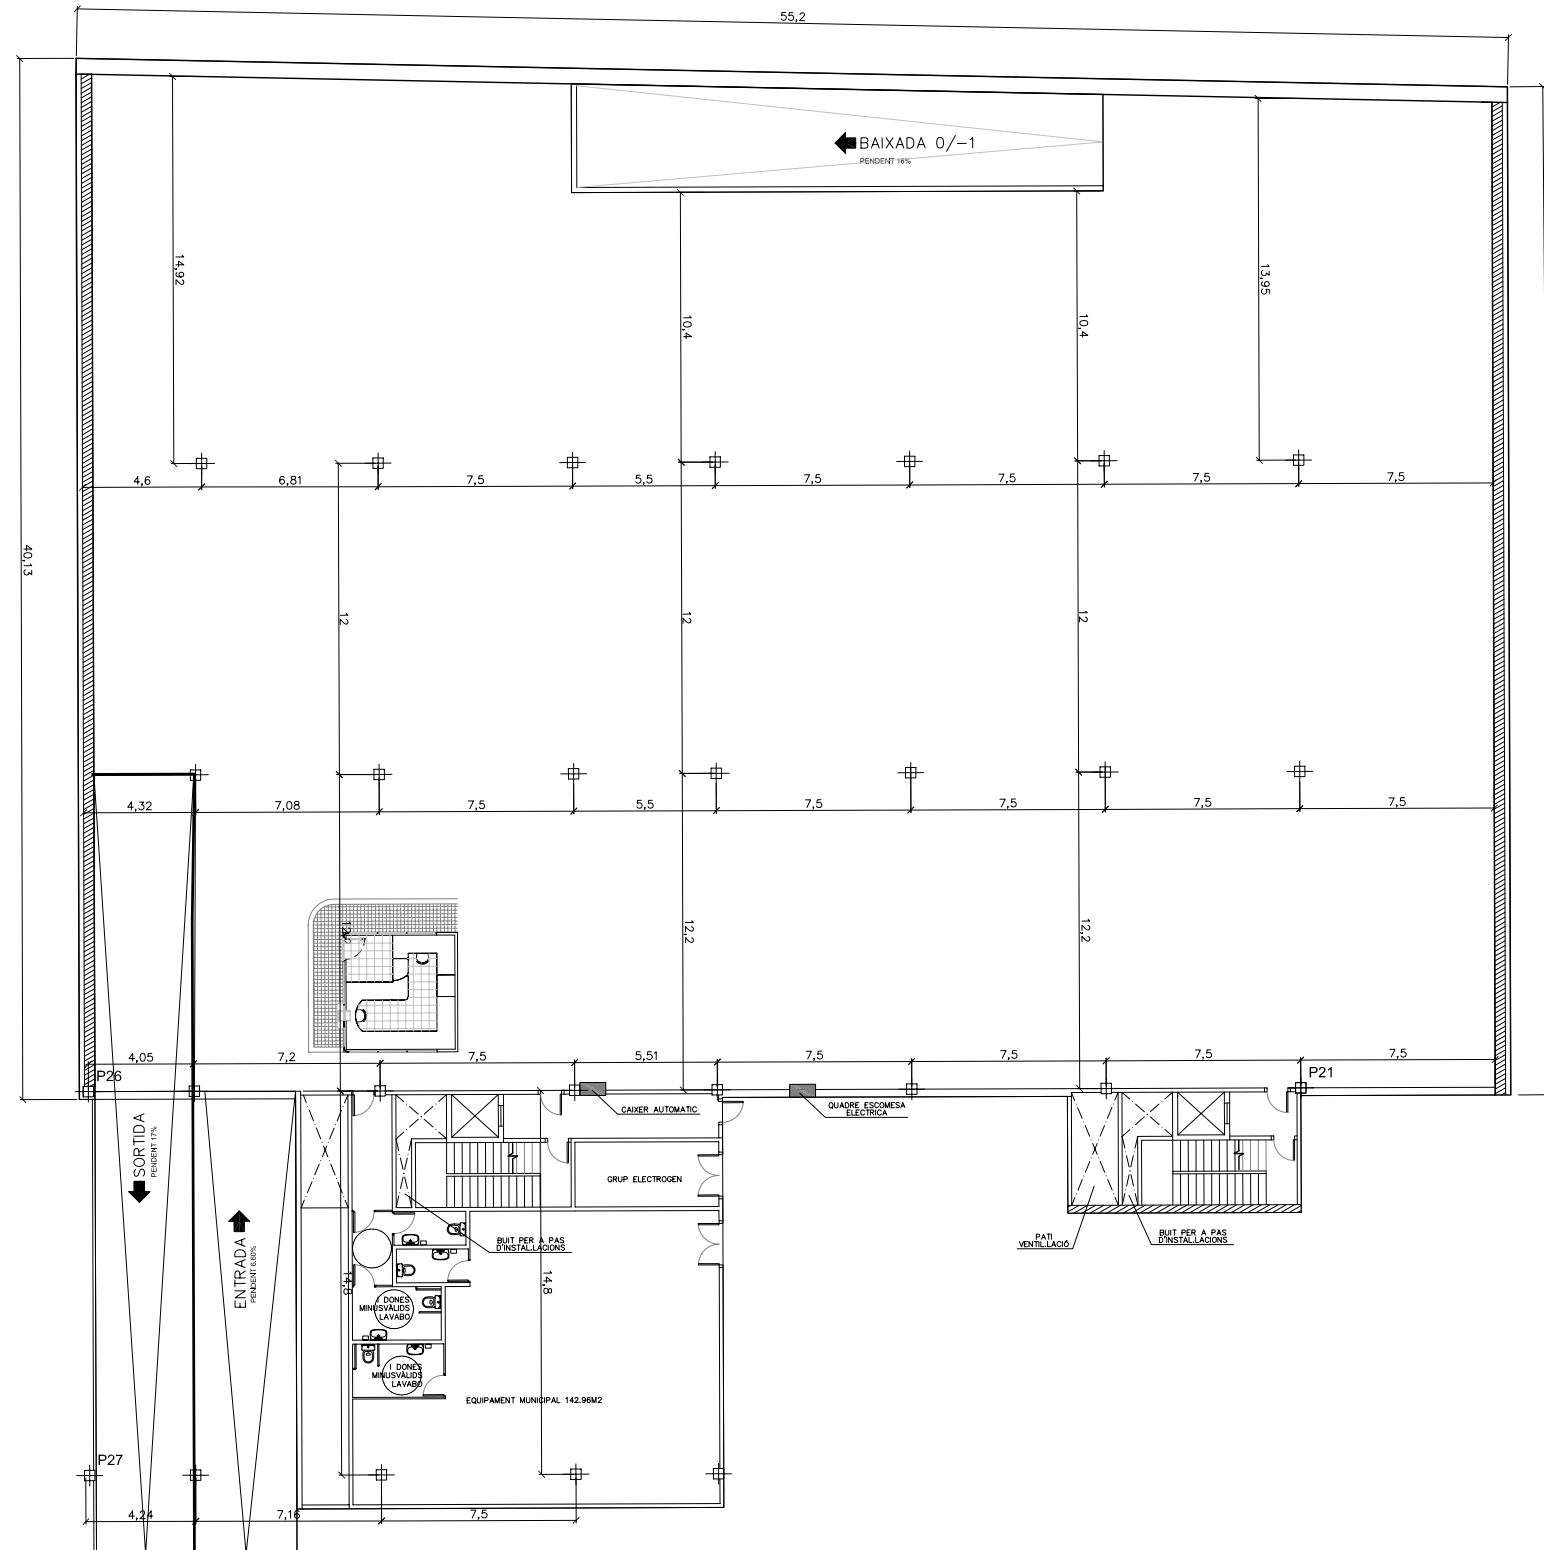



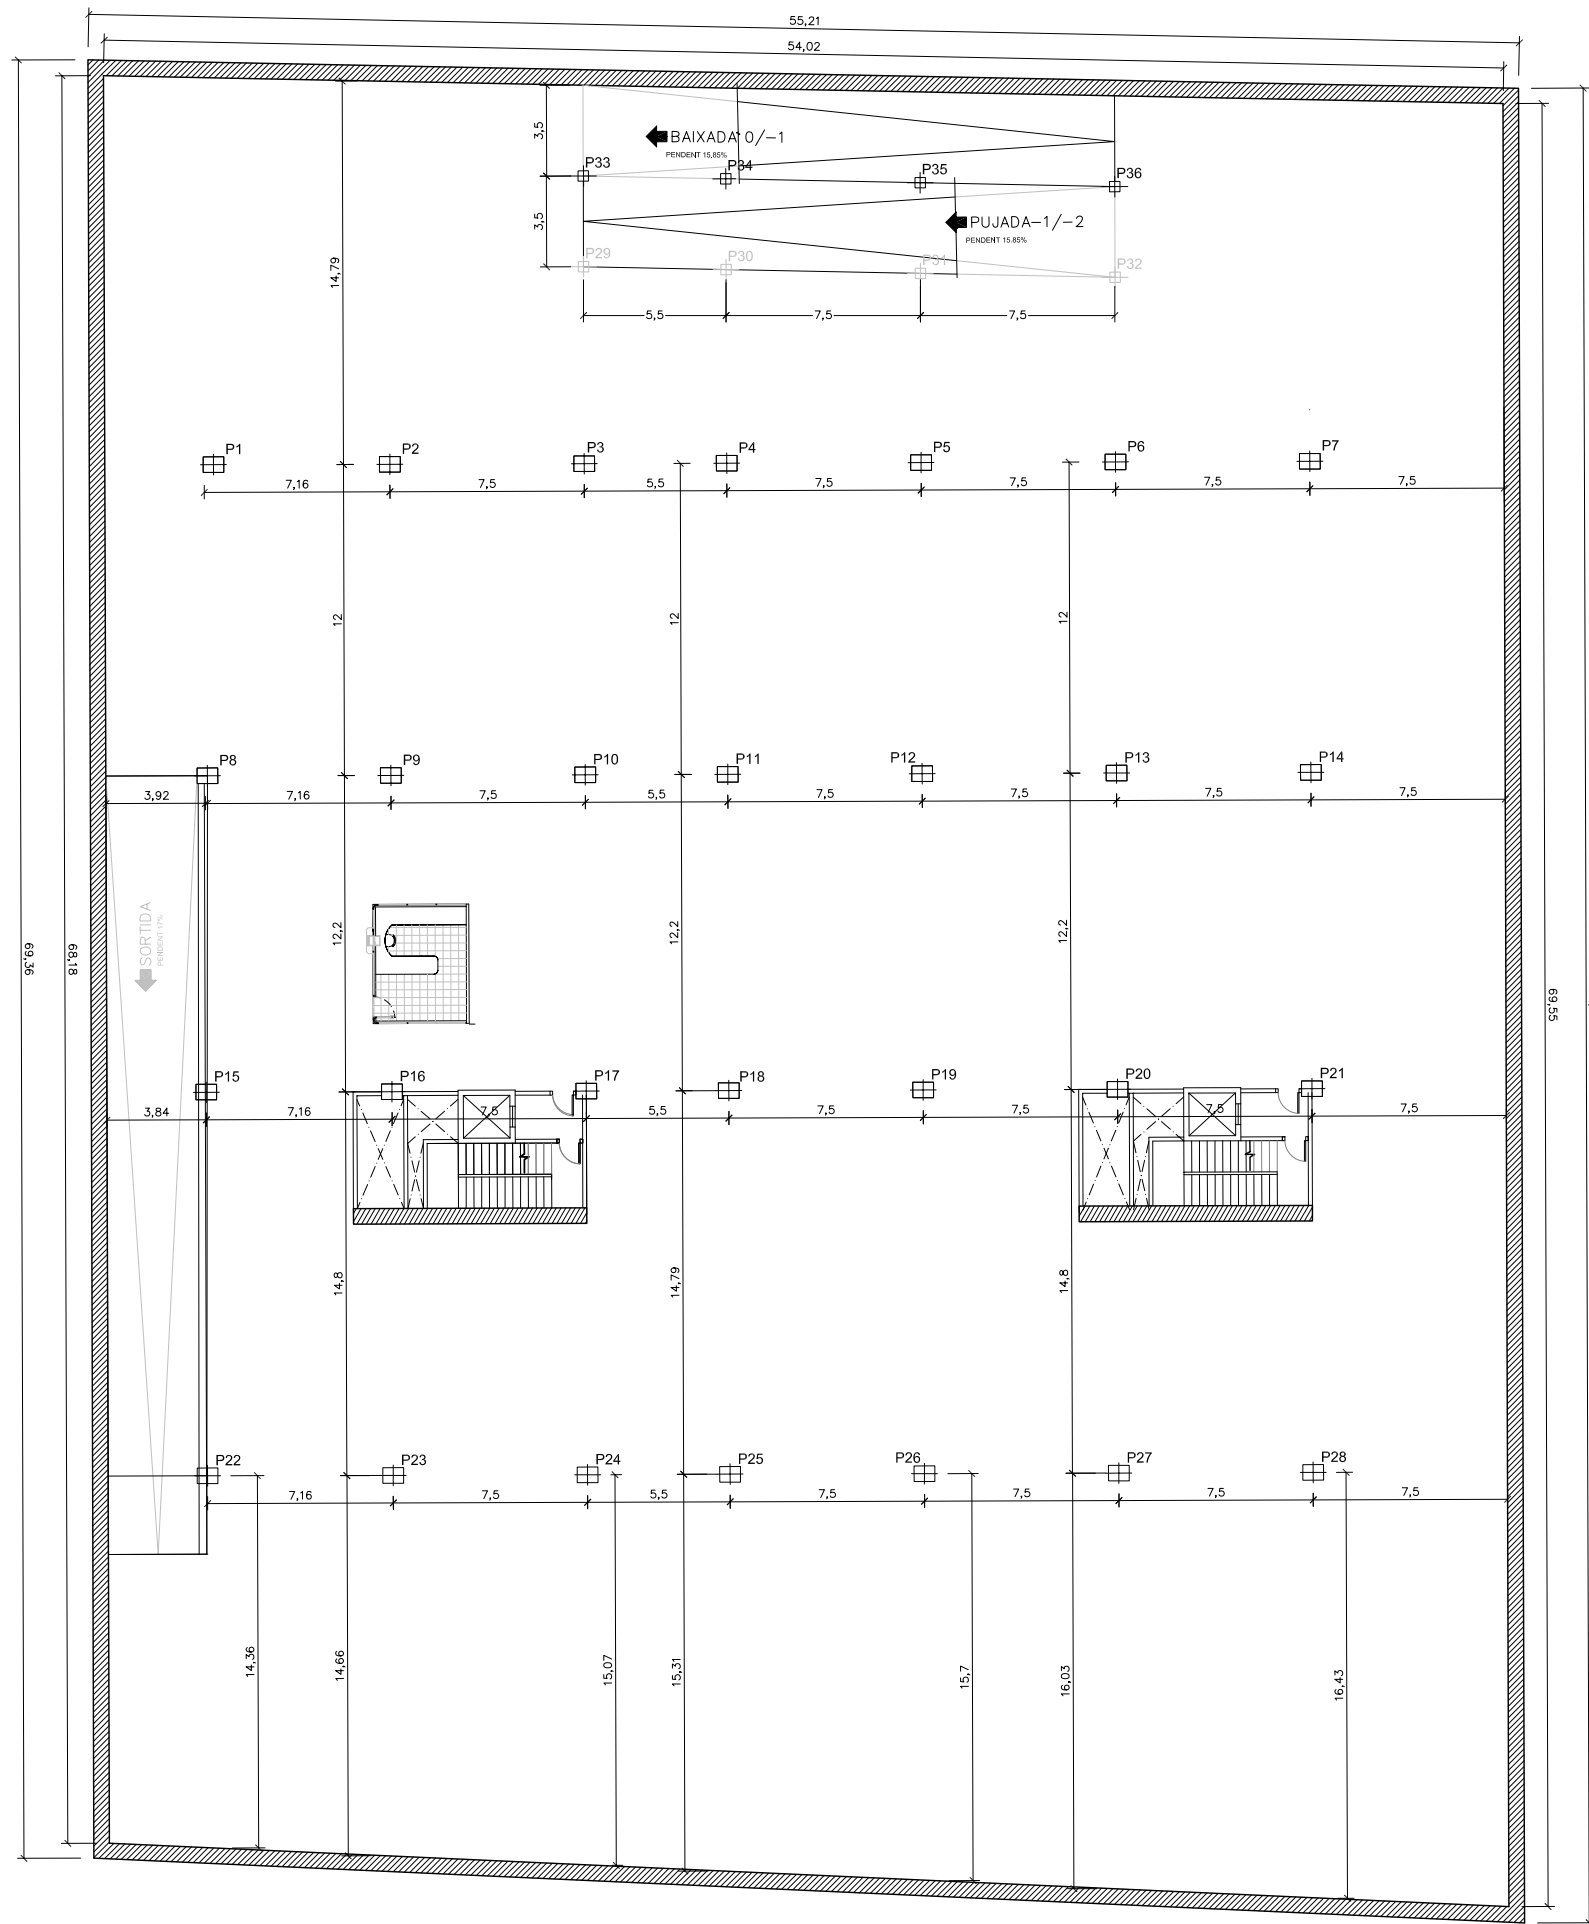


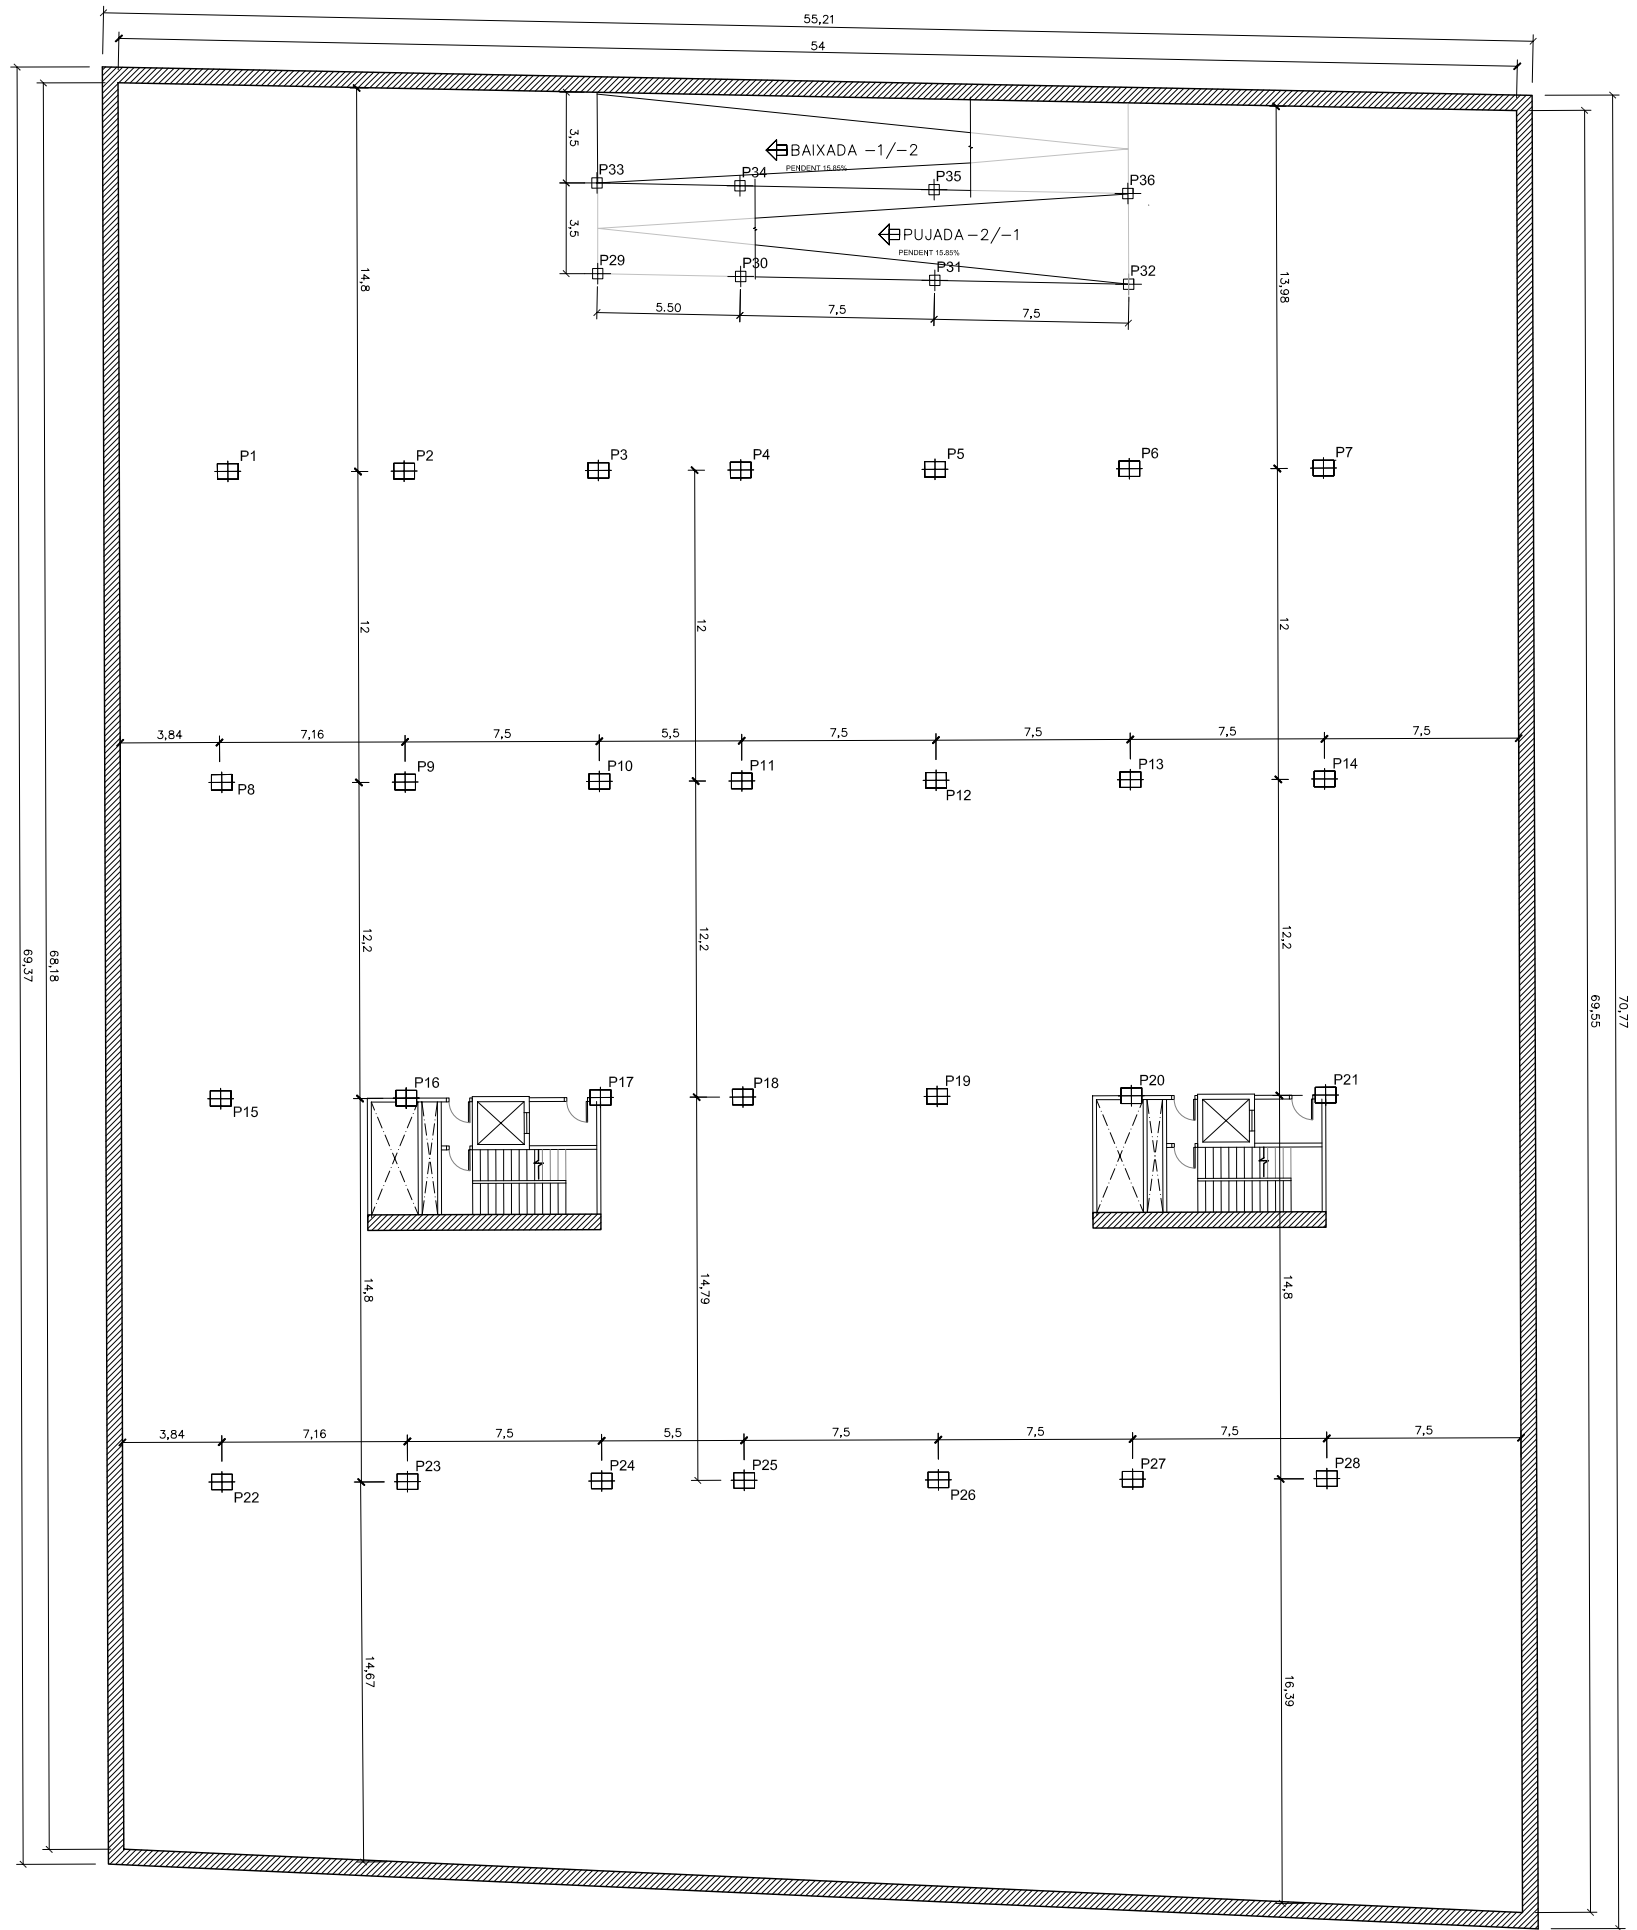

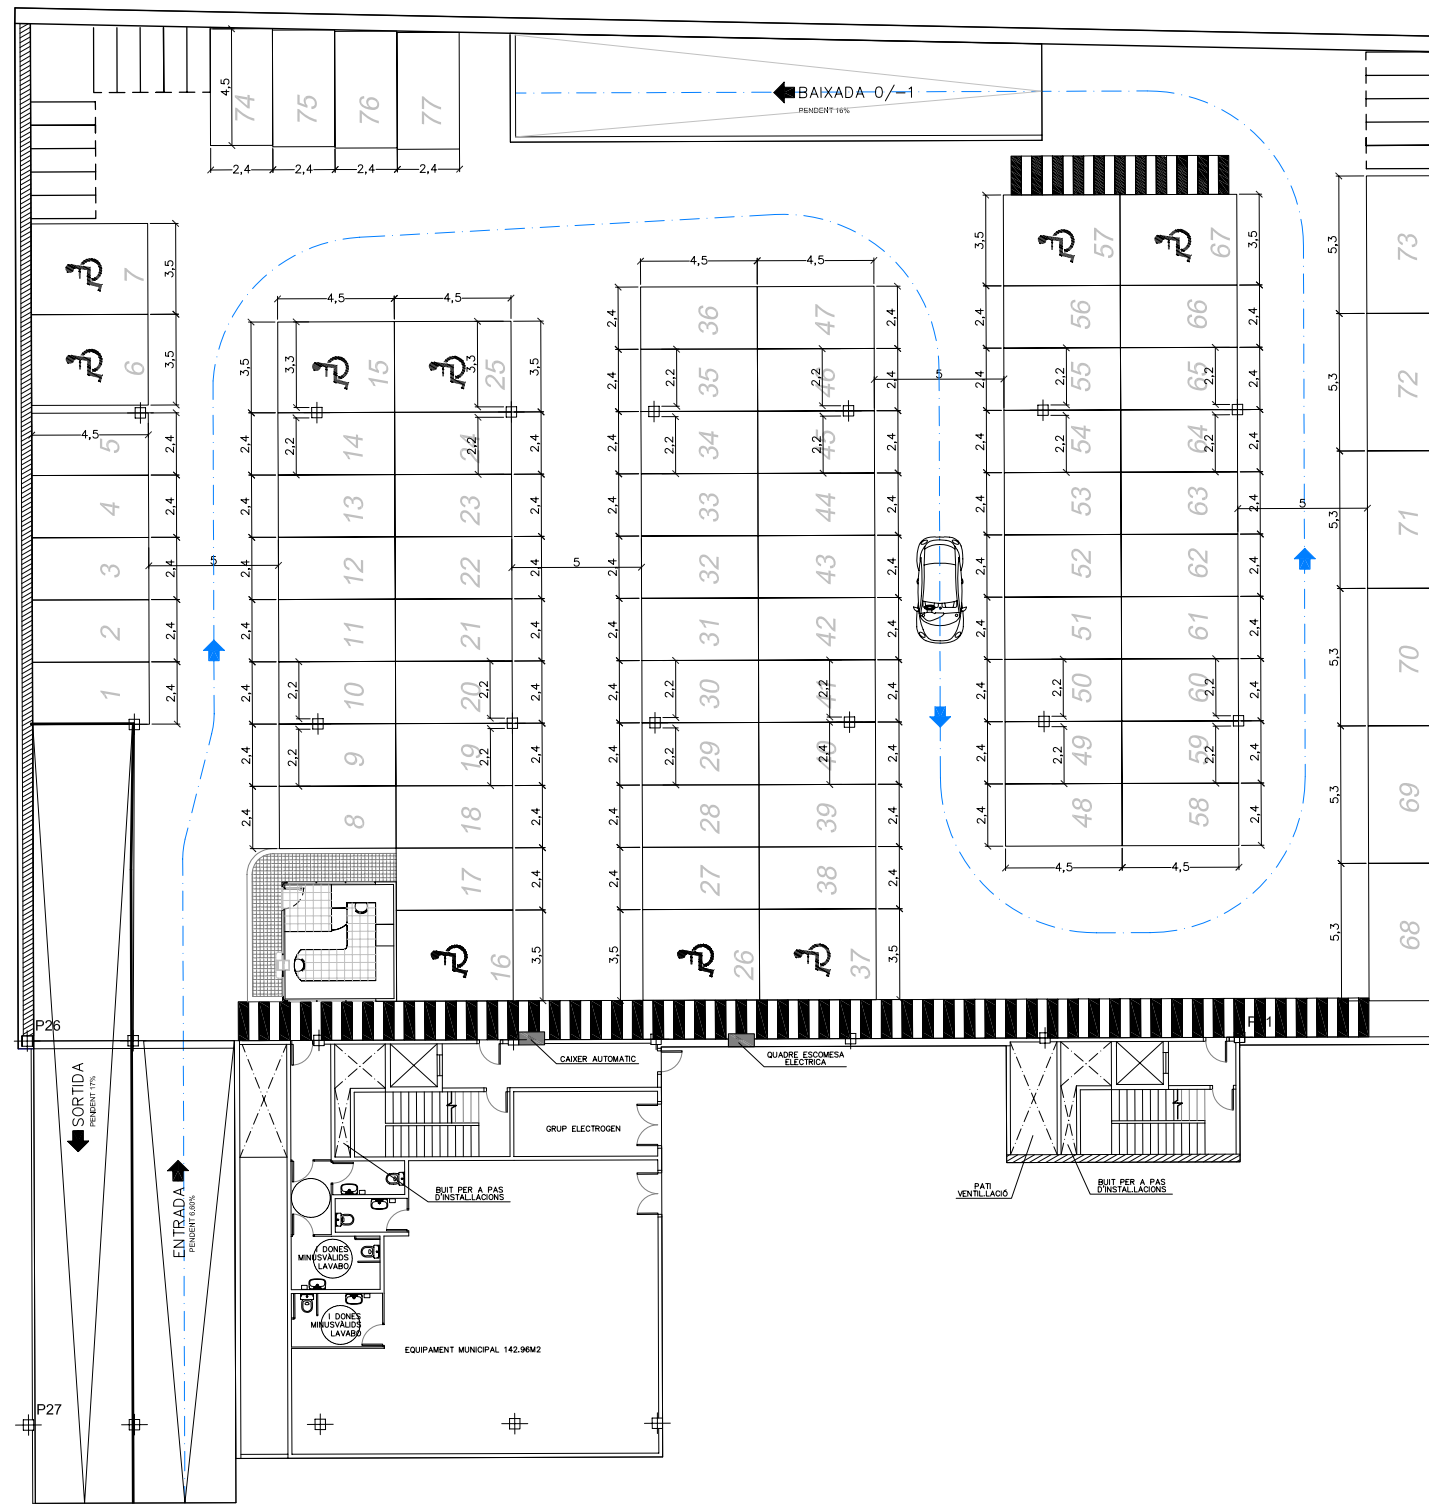

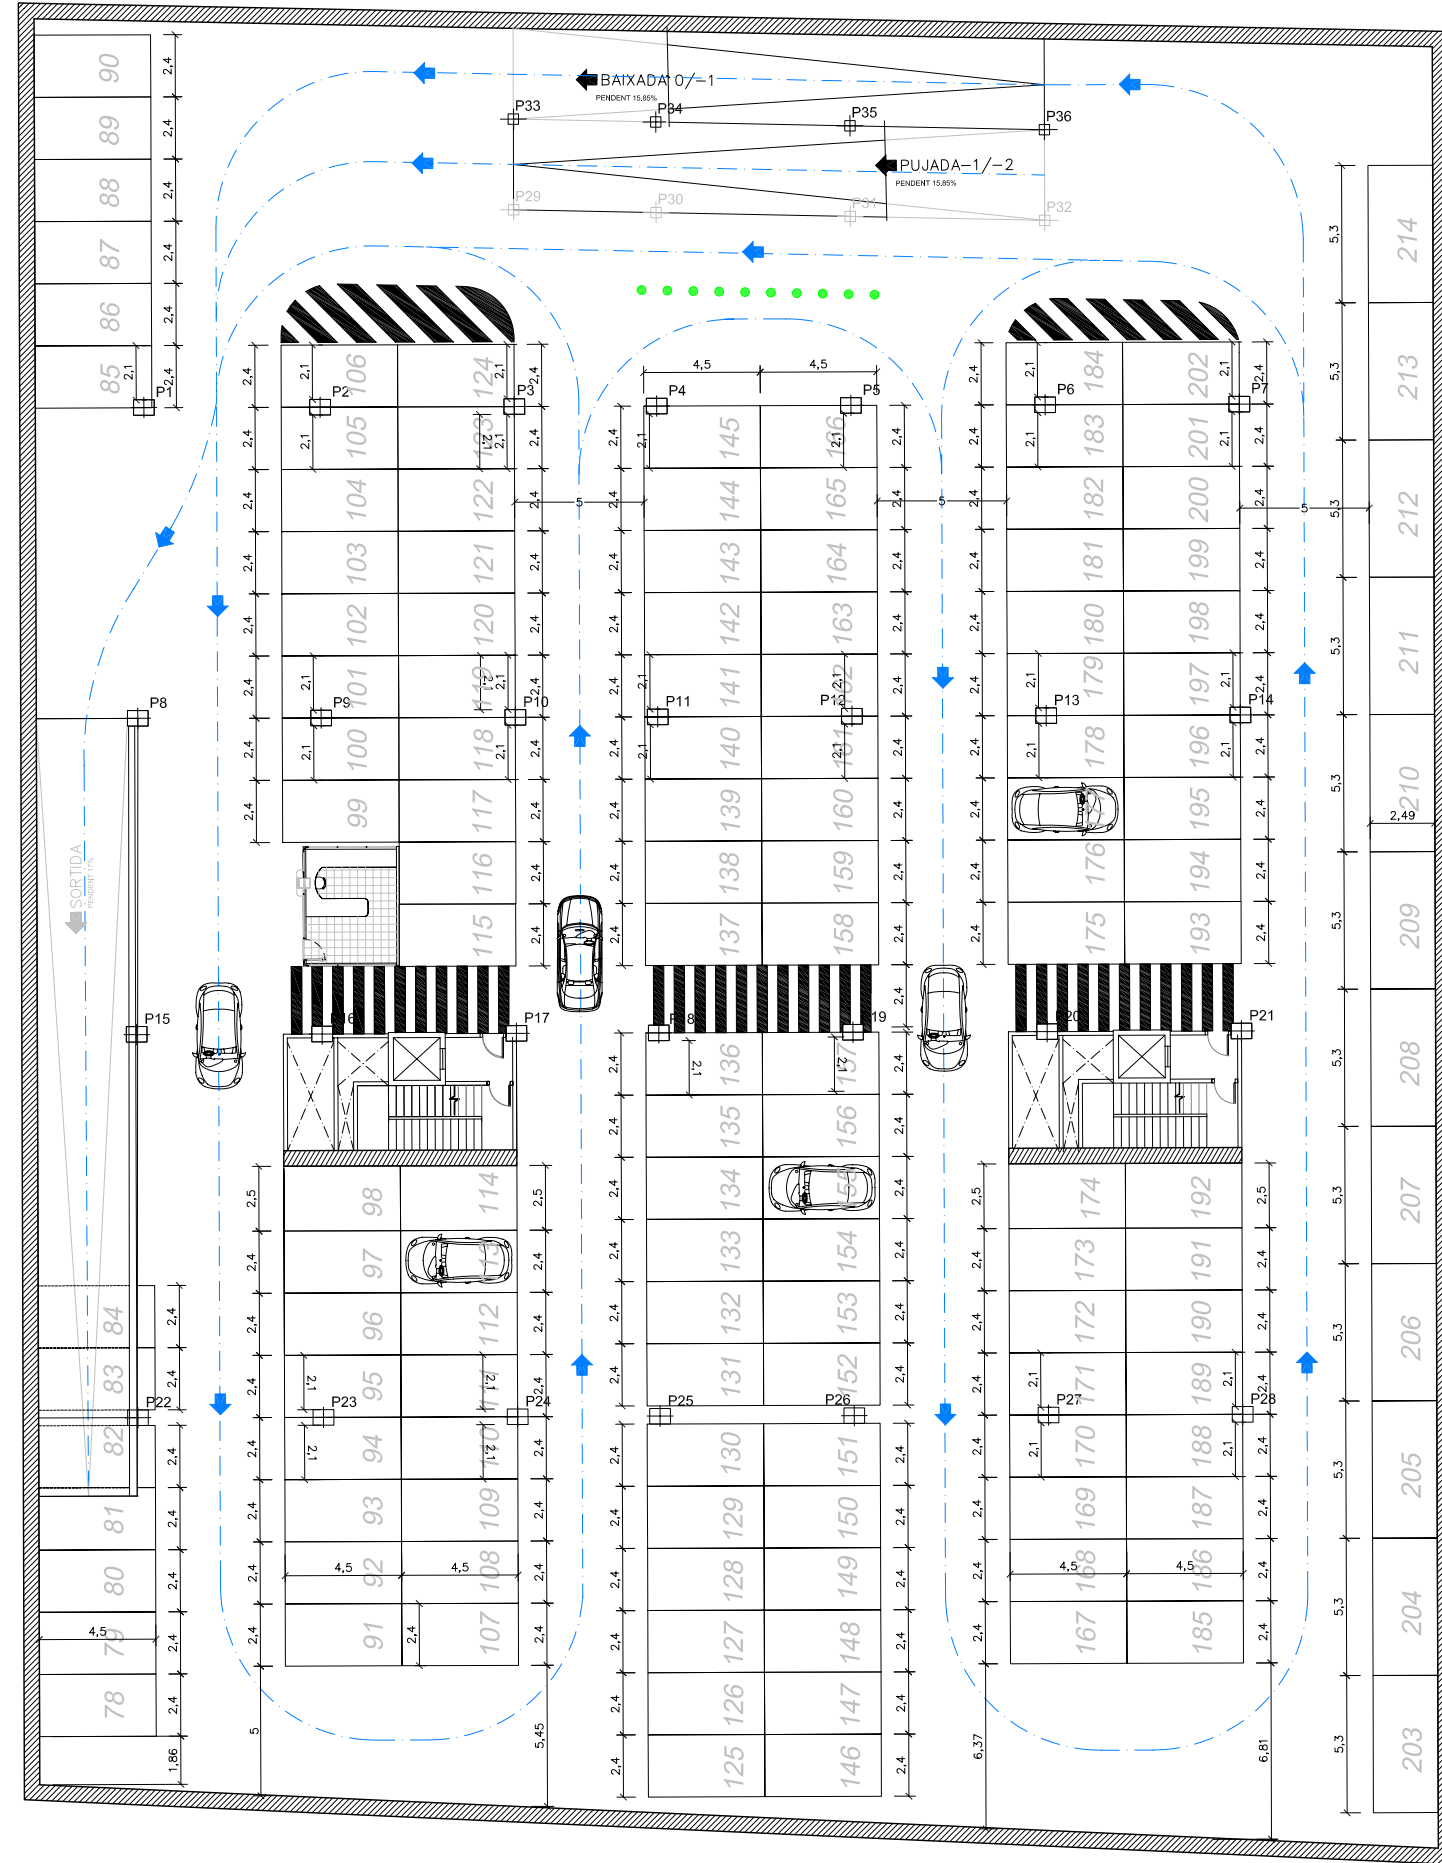


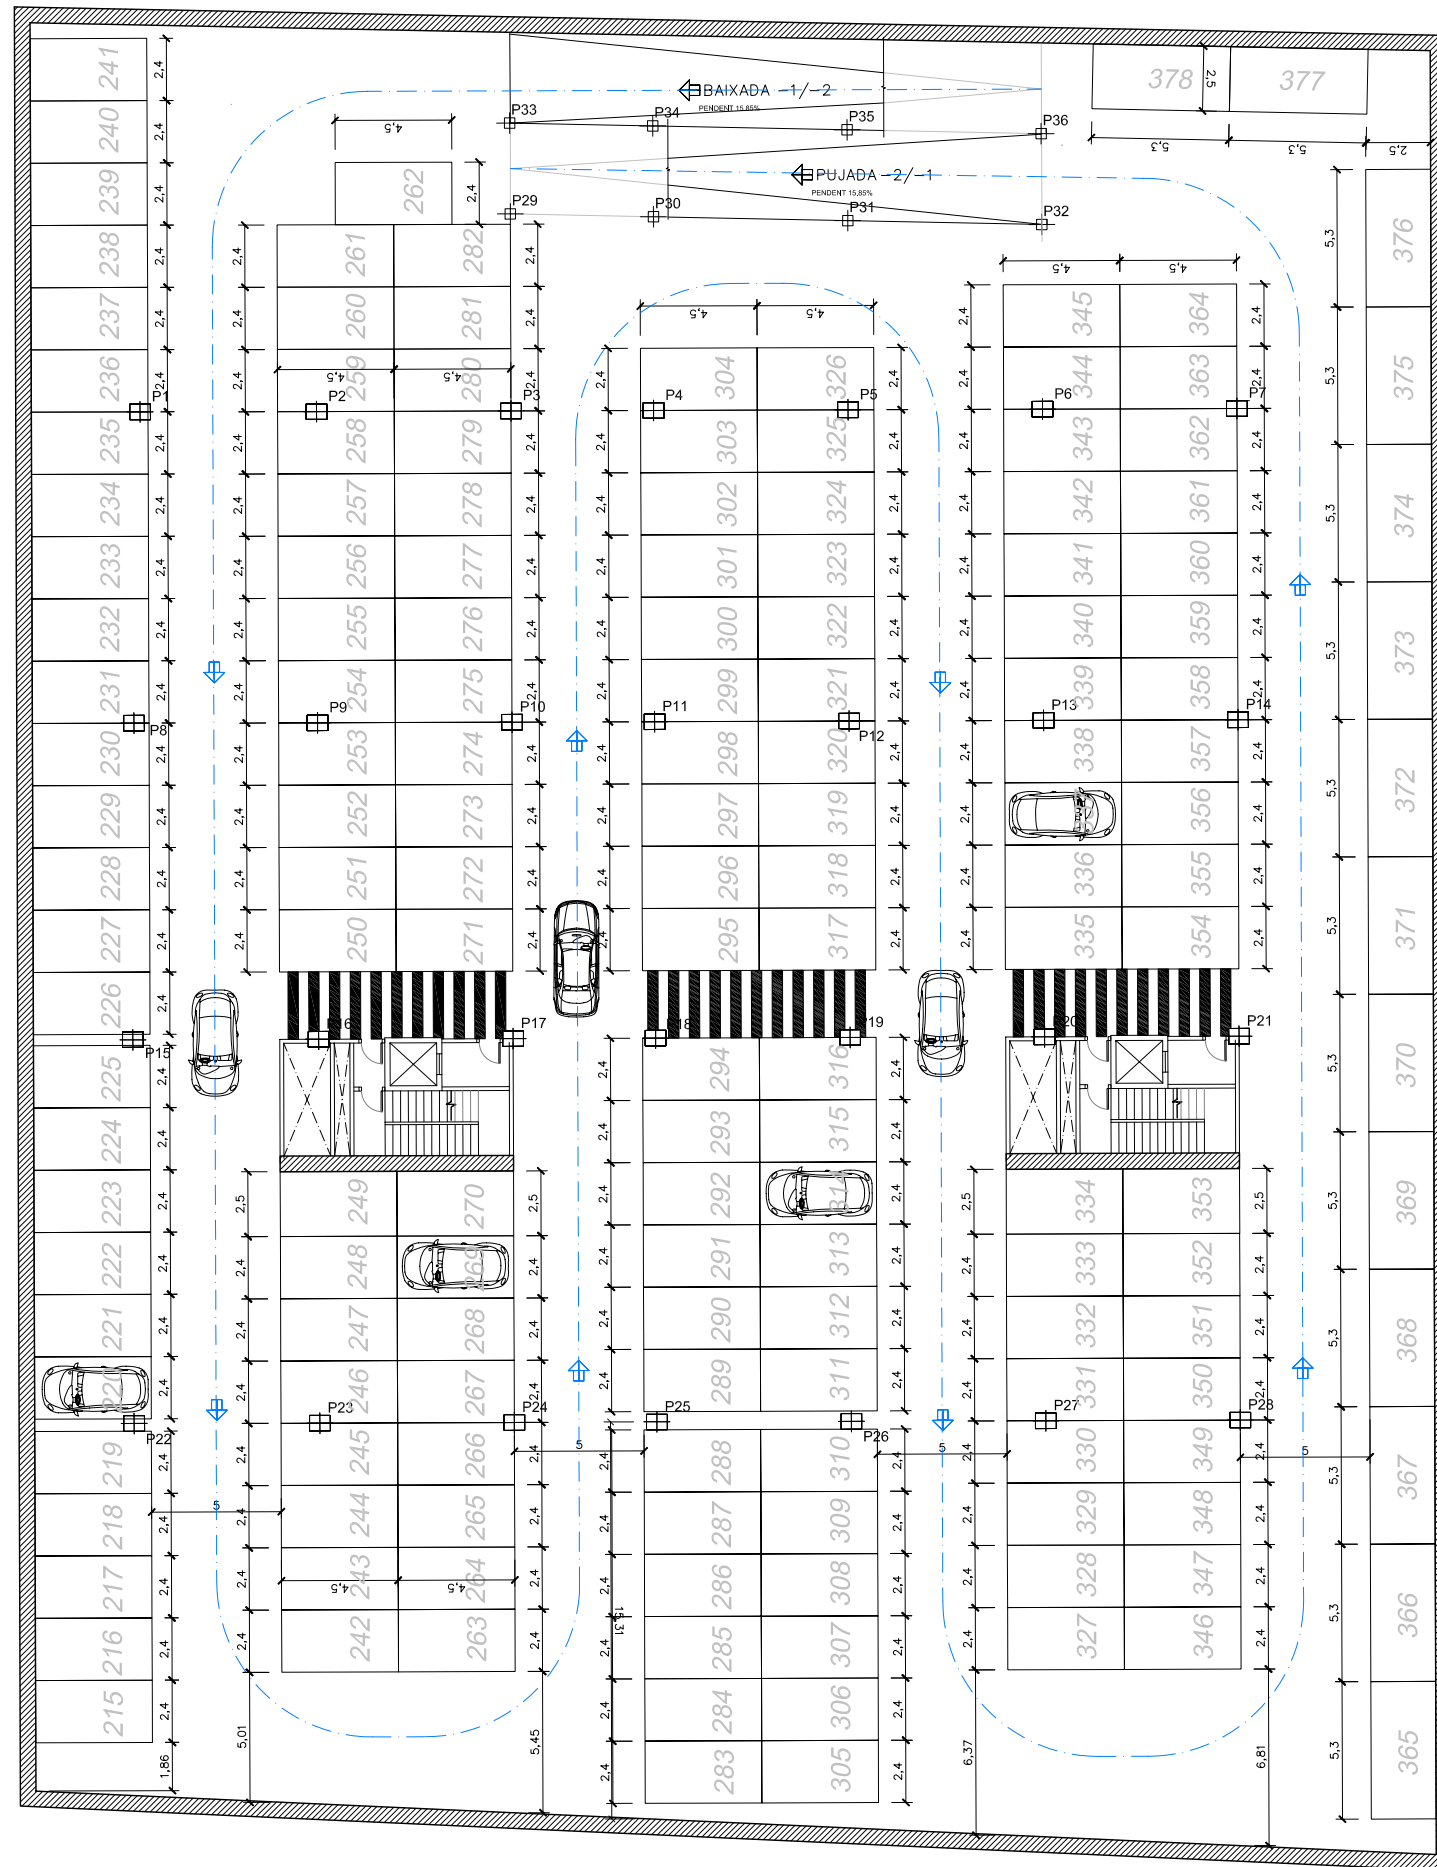

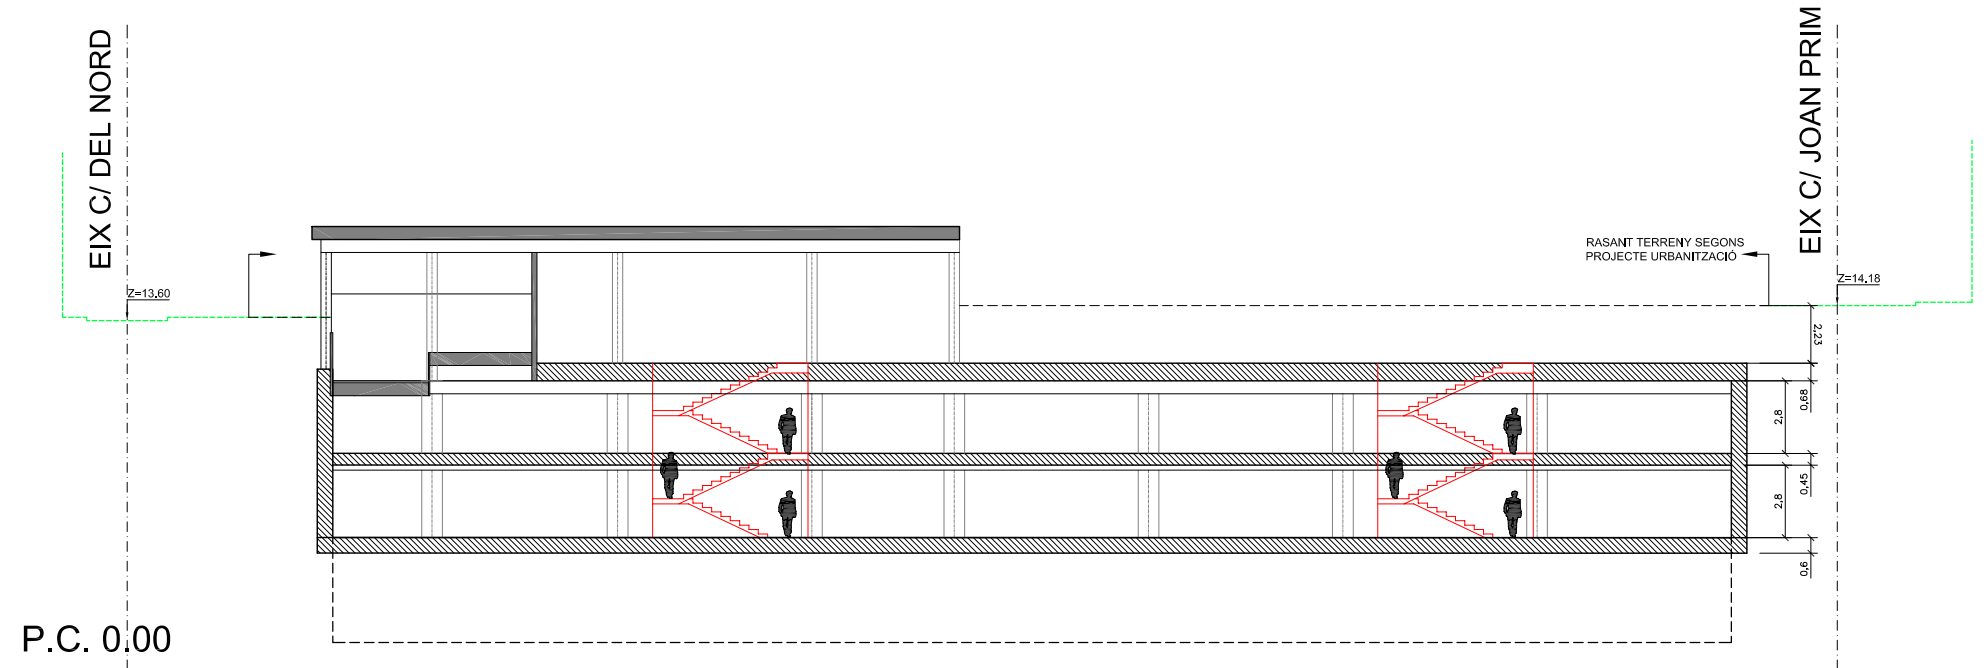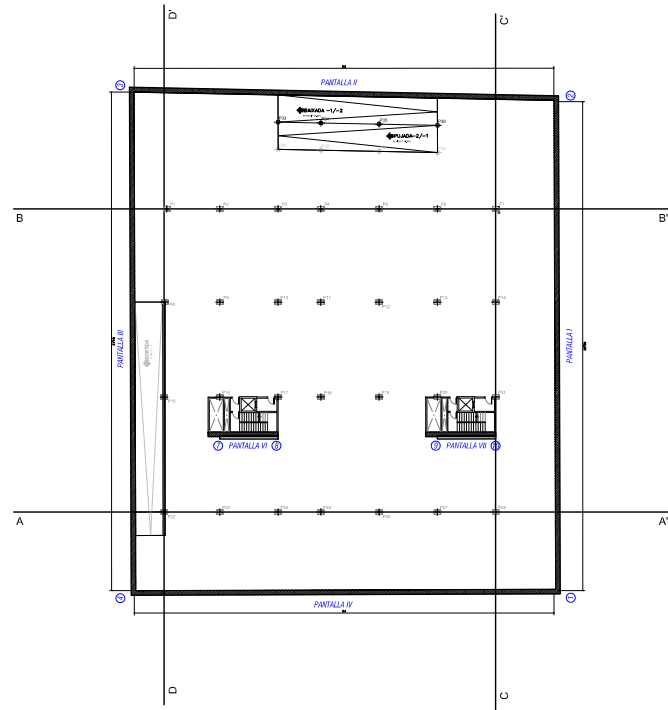


P.C. 0.00

SECCIÓ A-A'

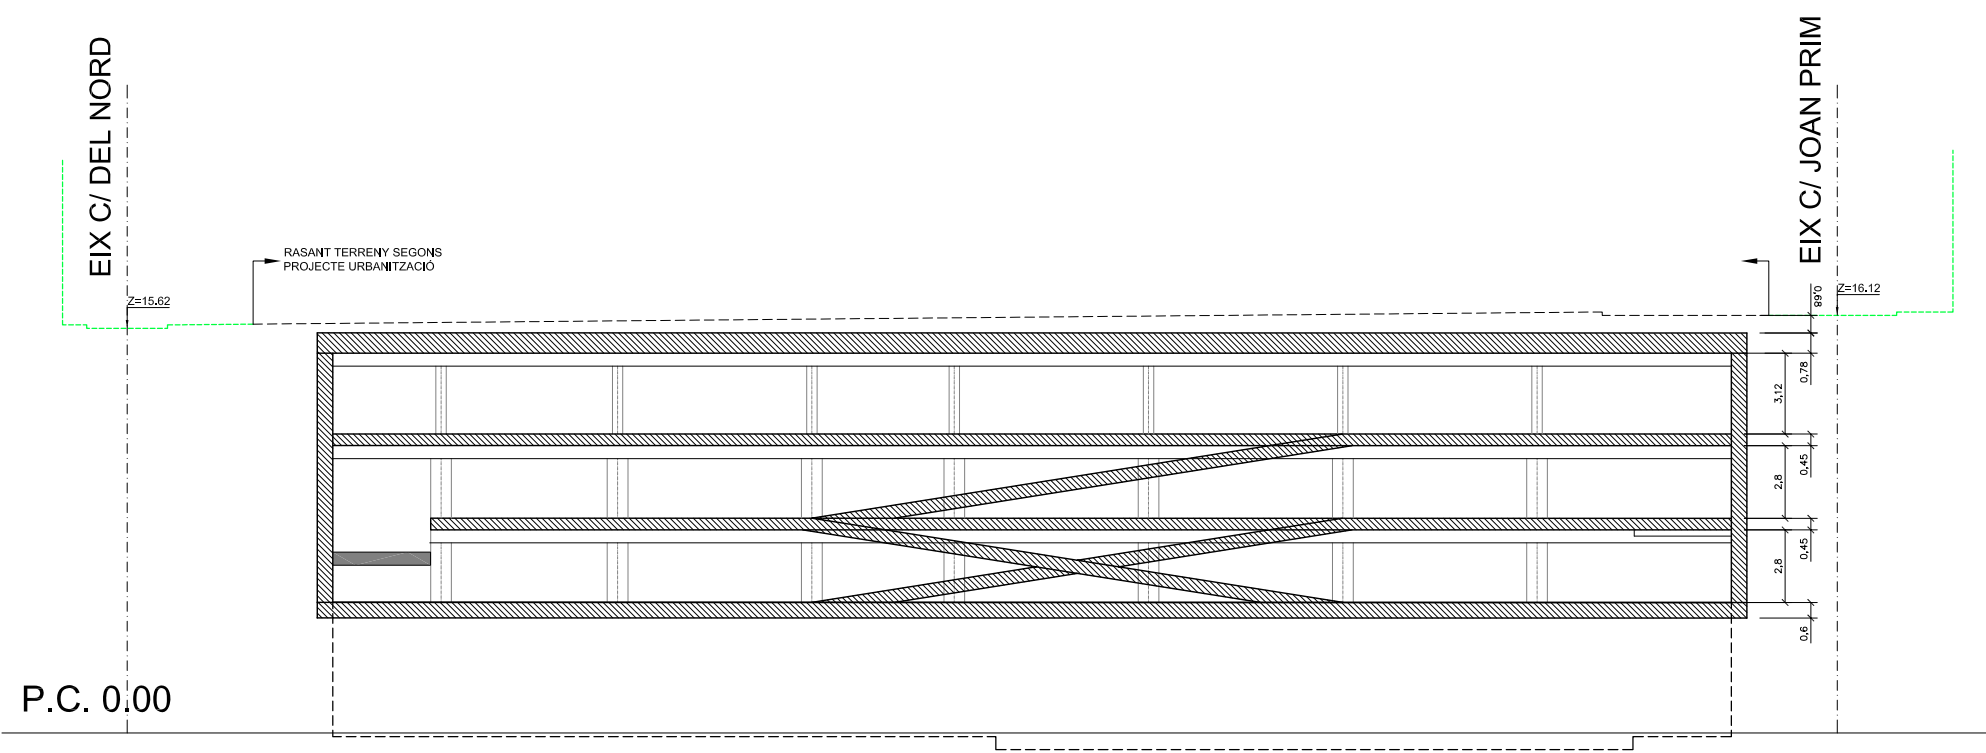


P.C. 0.00

SECCIÓ B-B'

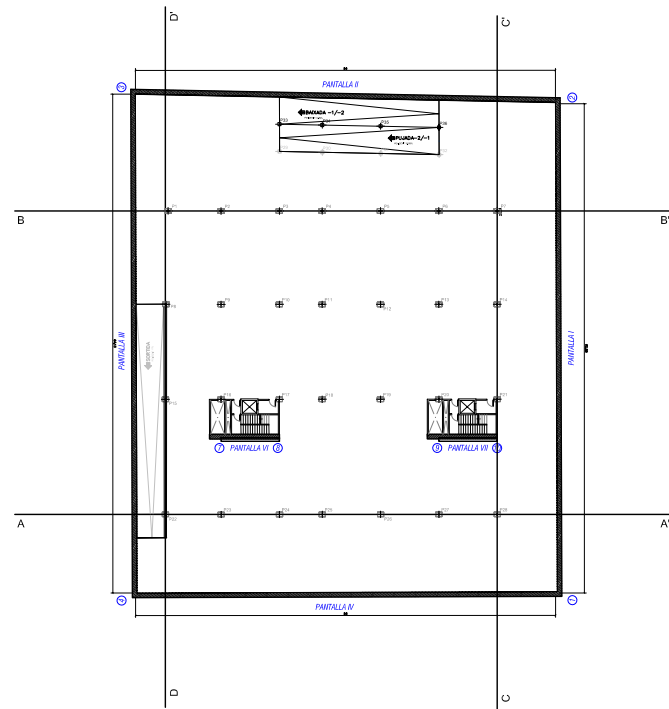


P.C. 0.00


SECCIÓ C-C'

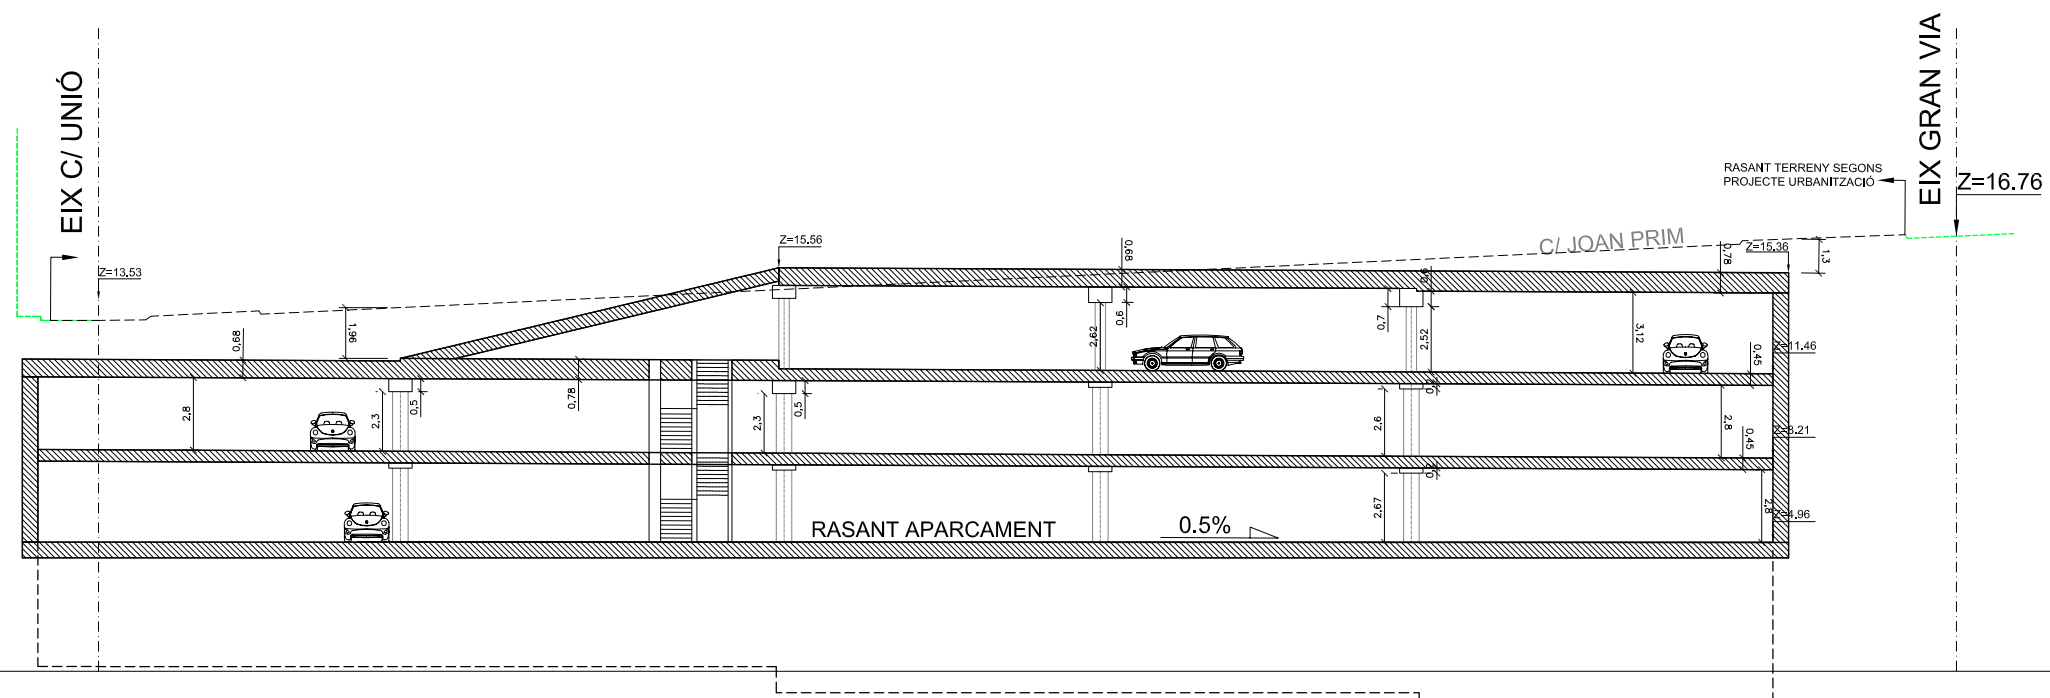

P.C. 0.00



SECCIÓ D-D'

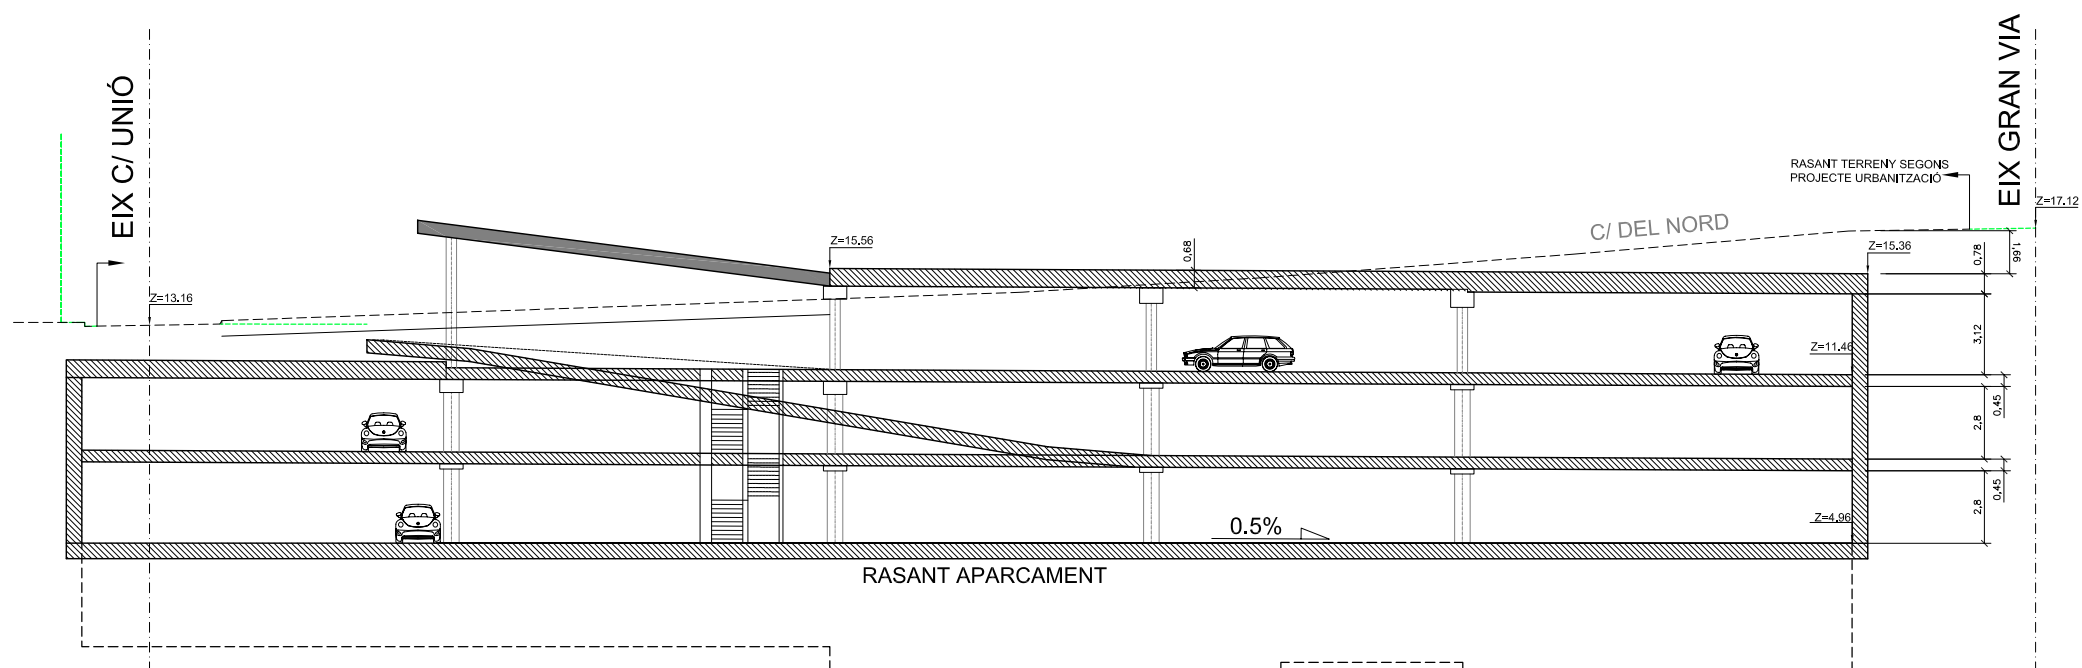

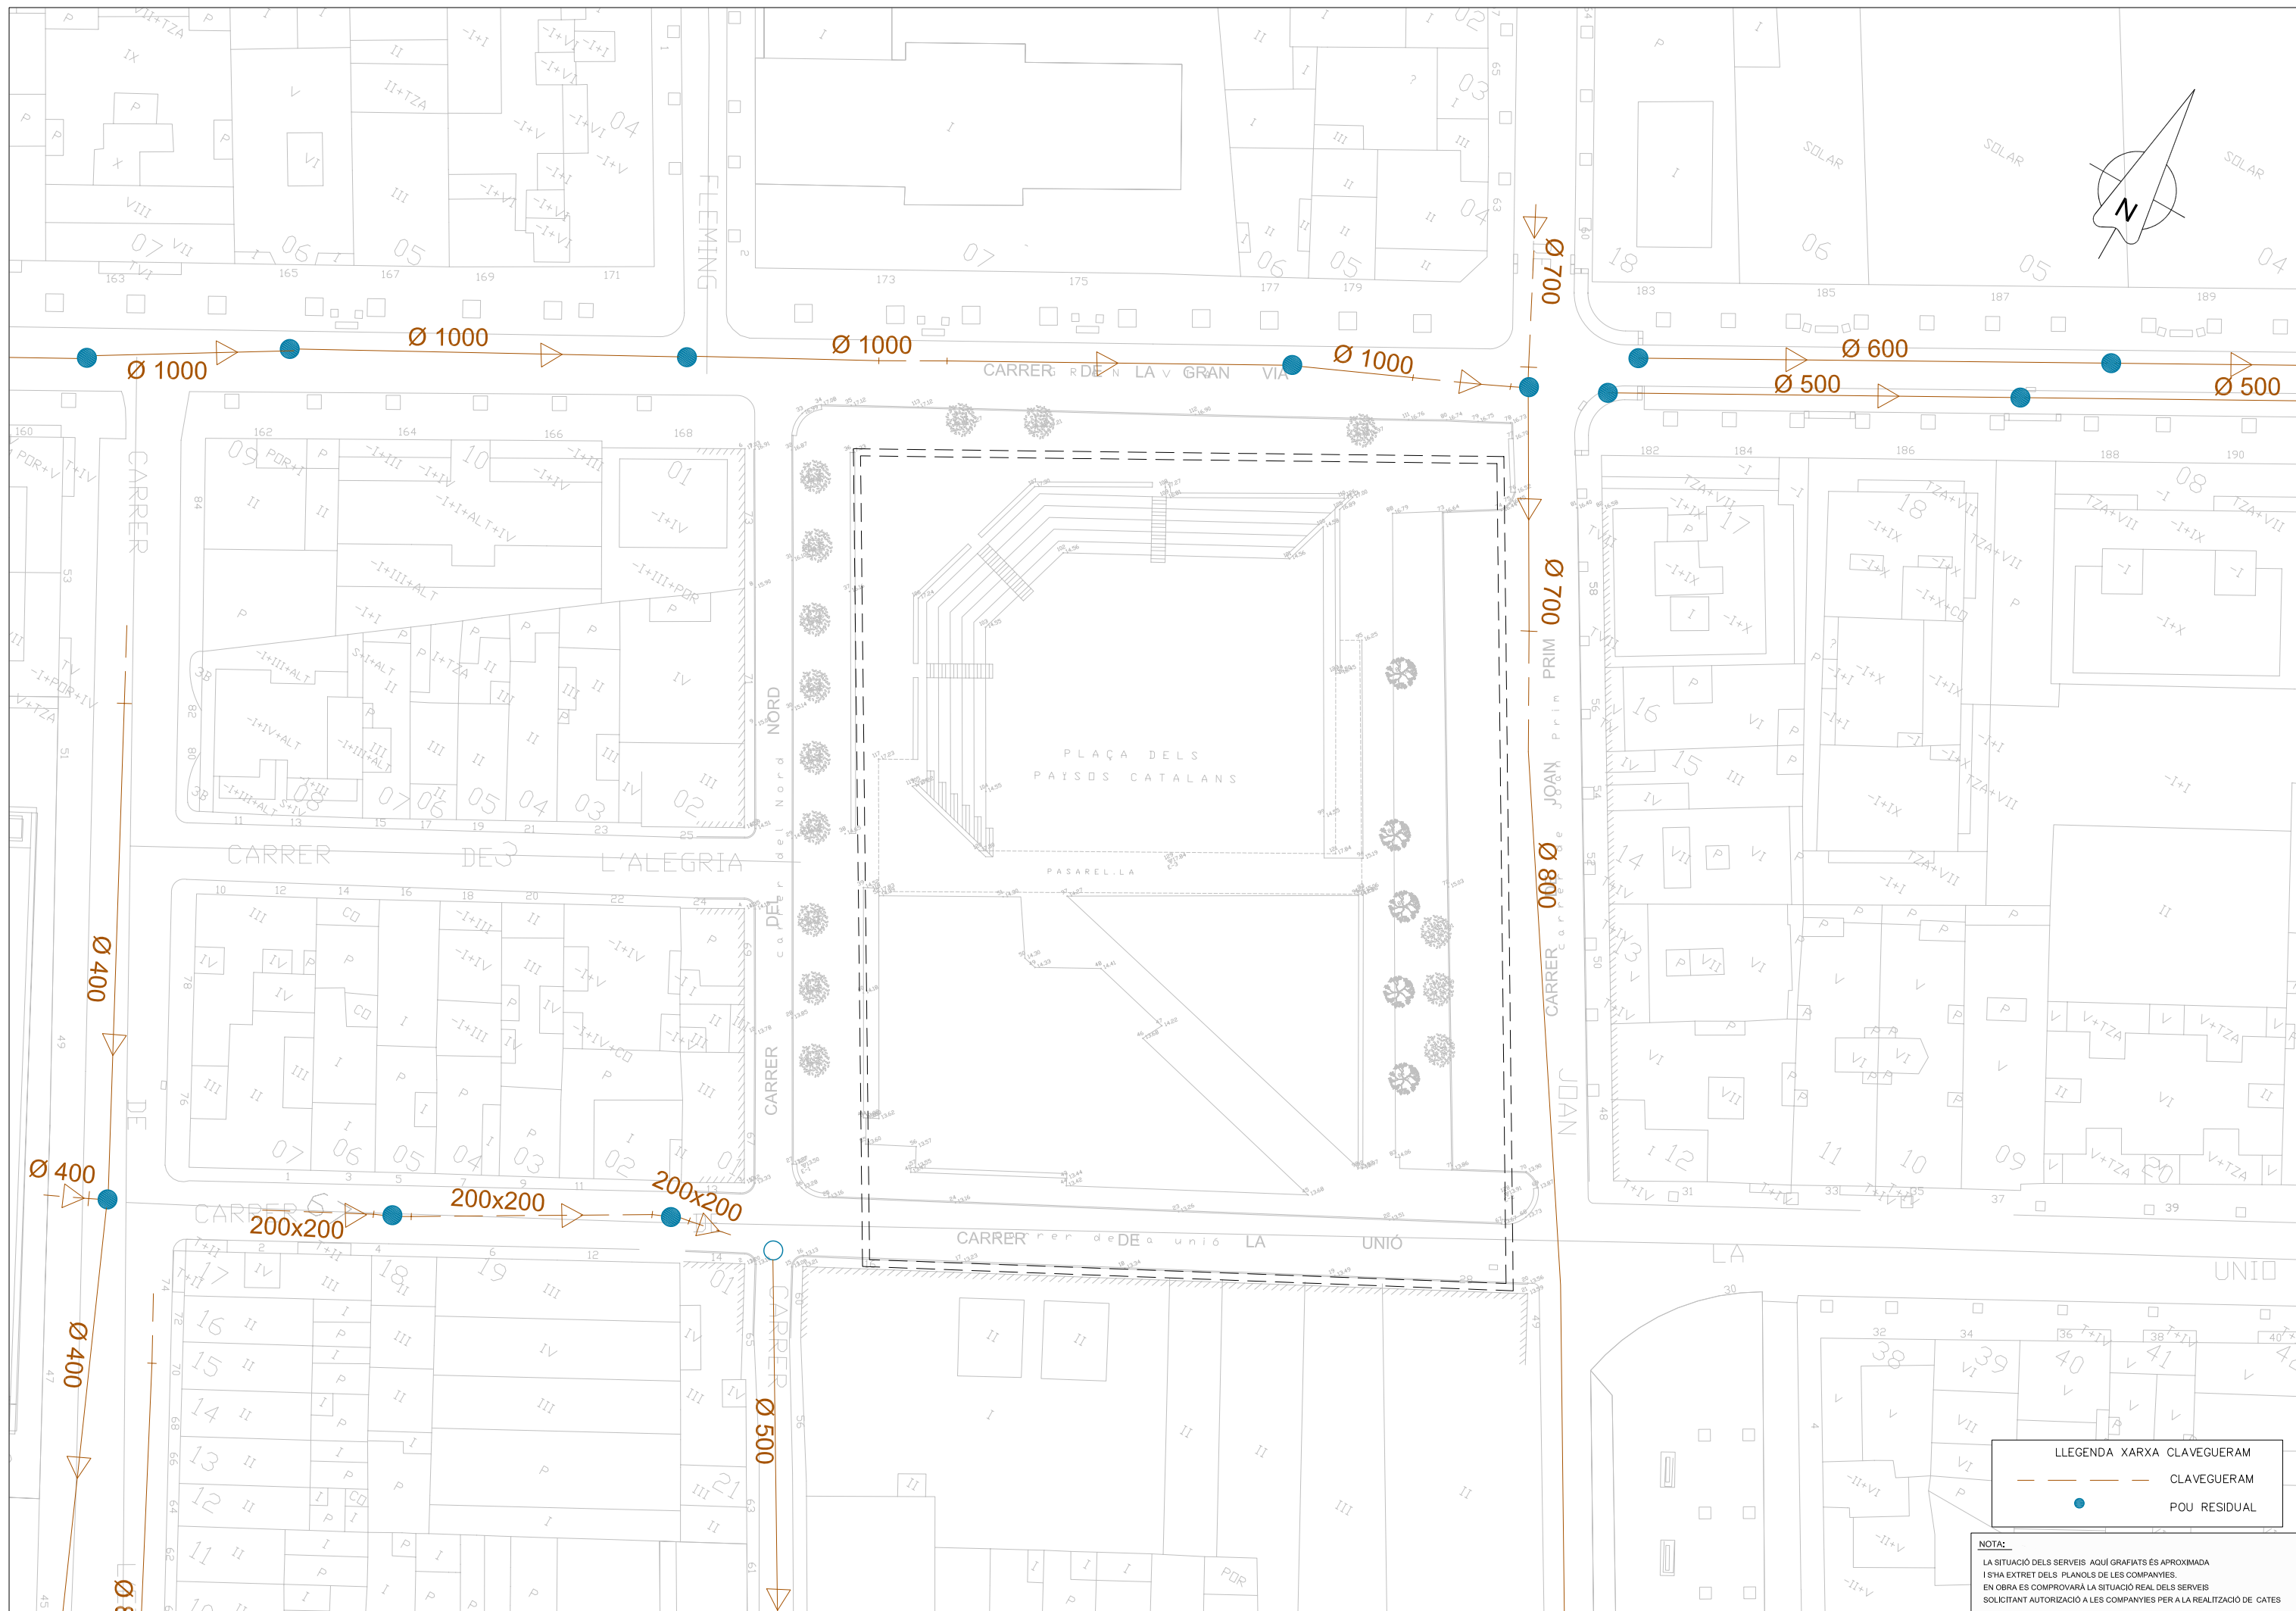

LEGENDA XARXA CLAVEGUERAM	
	CLAVEGUERAM
	POU RESIDUAL


NOTA:
 LA SITUACIÓ DELS SERVEIS AQUÍ GRAFIATS ÉS APROXIMADA I S'HA EXTRET DELS PLANOLS DE LES COMPANIES. EN OBRA ES COMPROVARÀ LA SITUACIÓ REAL DELS SERVEIS SOLICITANT AUTORIZACIÓ A LES COMPANIES PER A LA REALITZACIÓ DE CATES

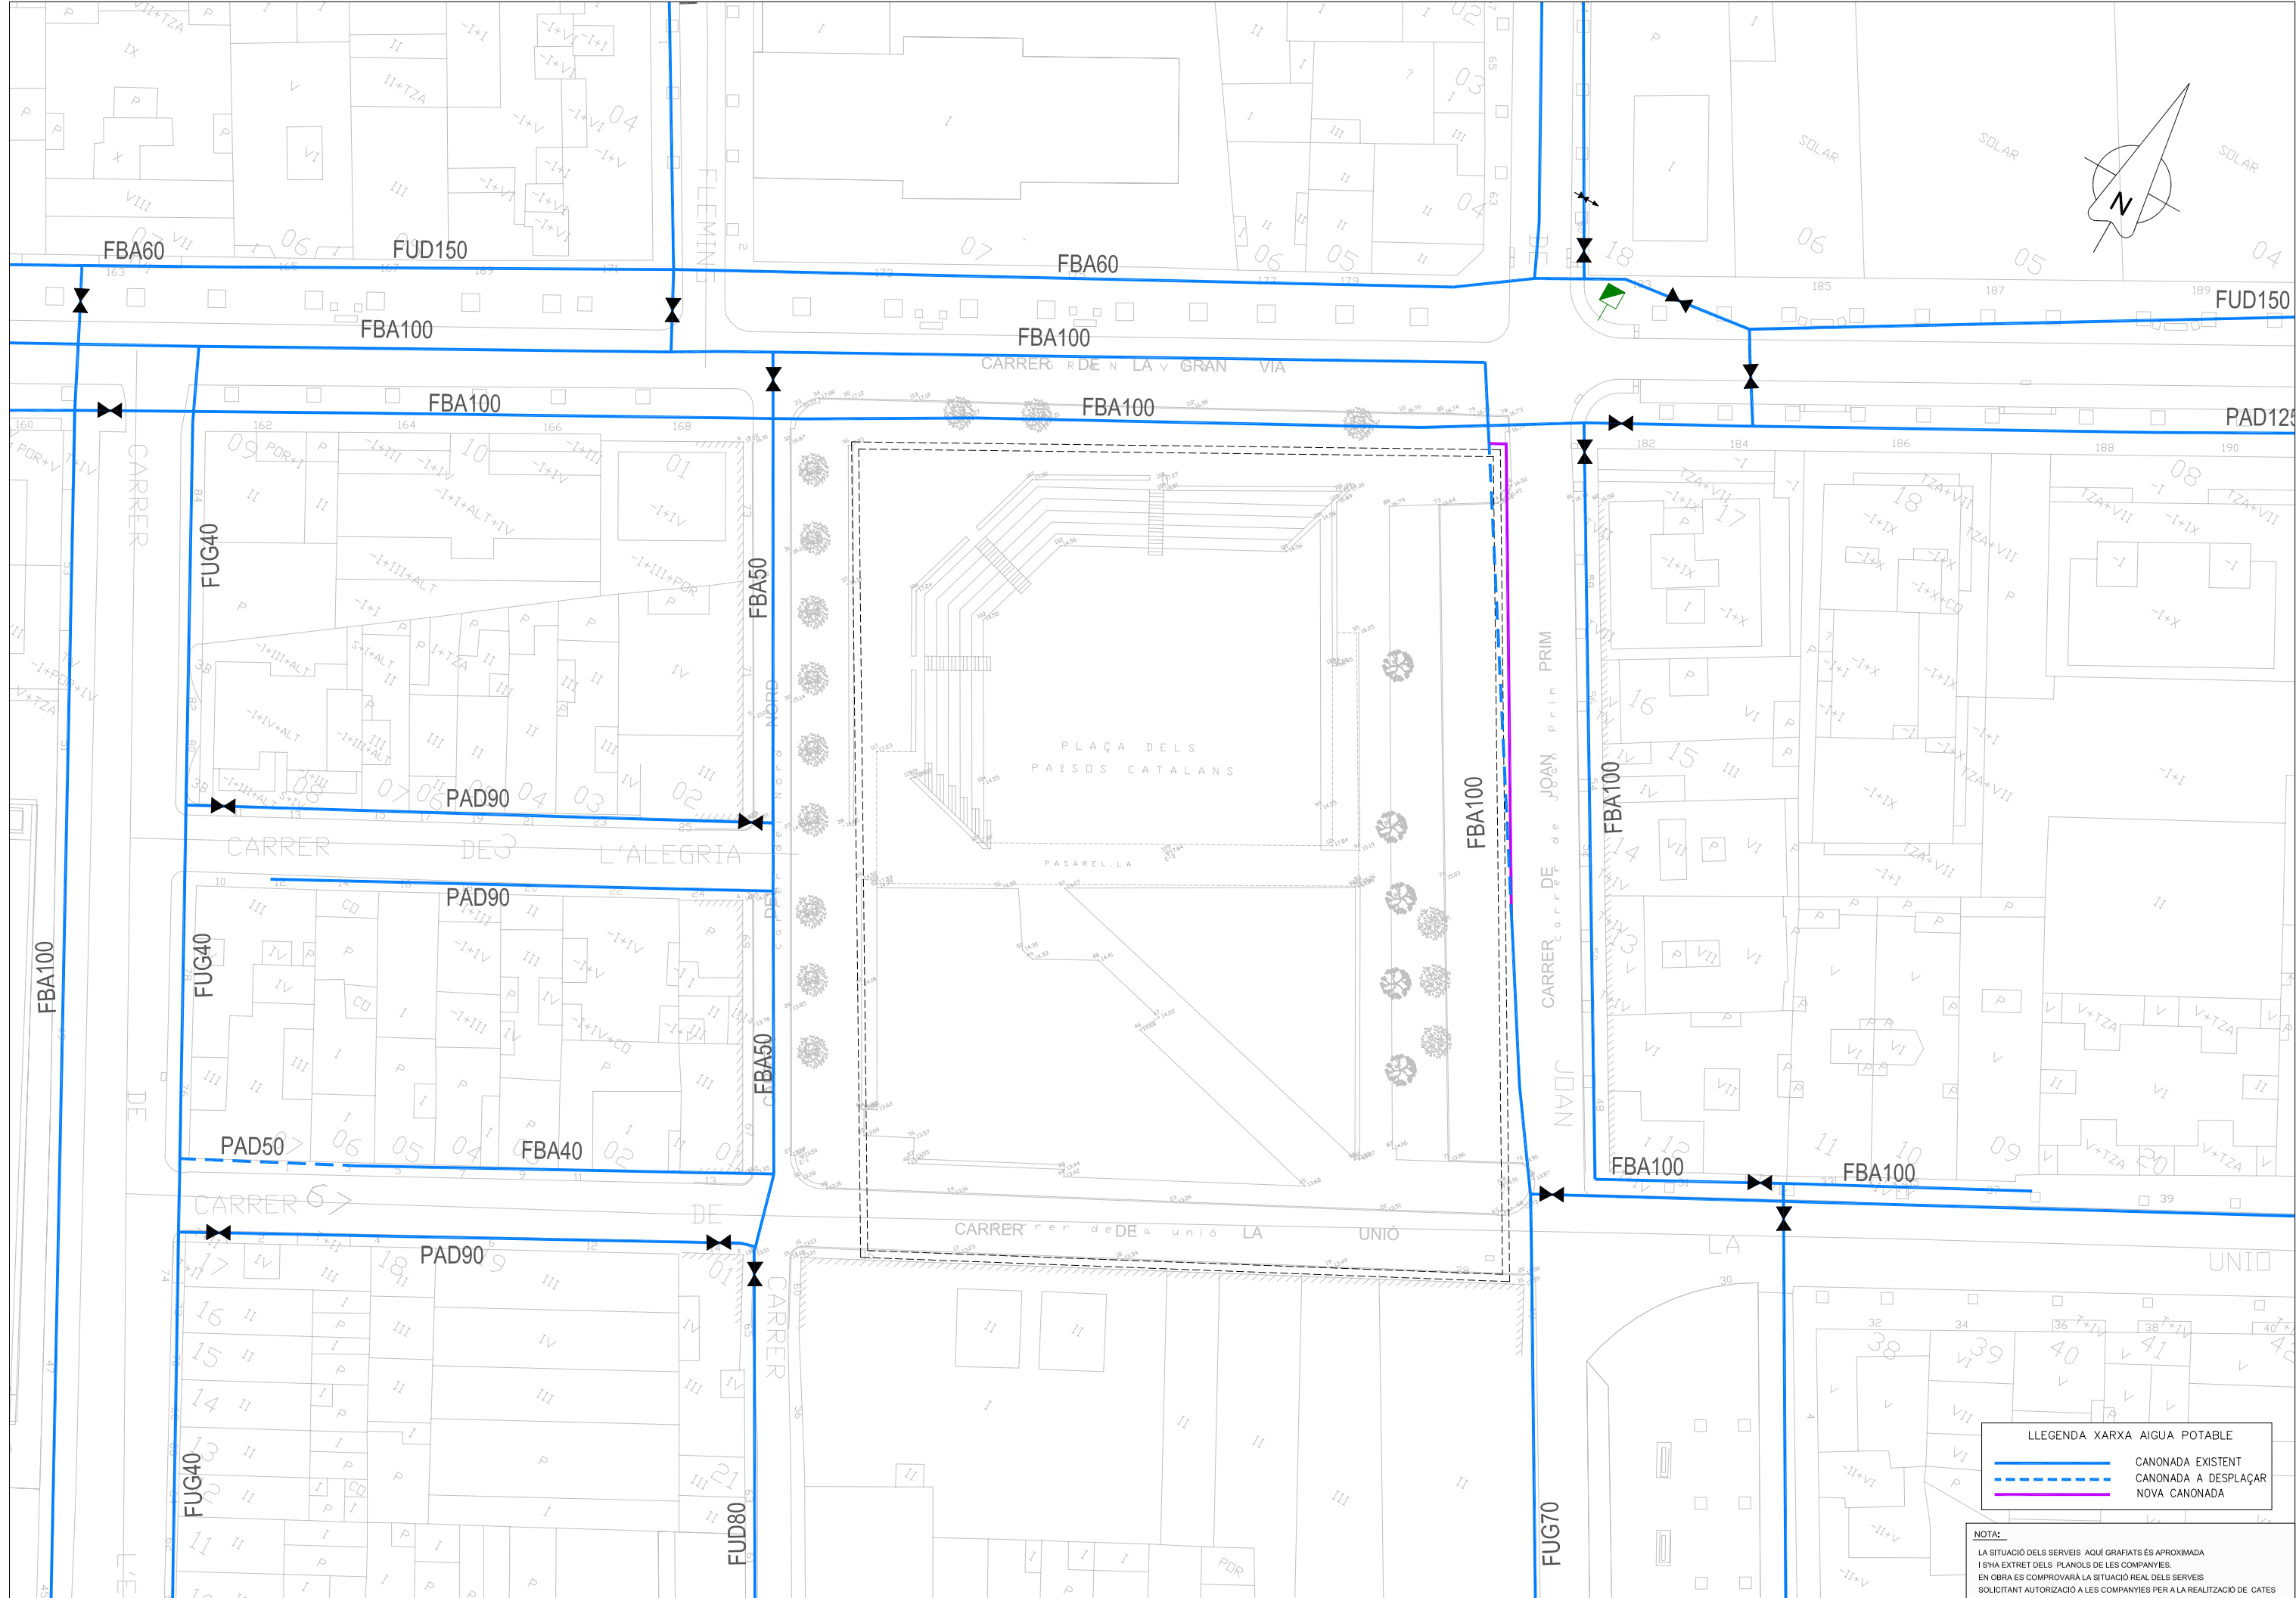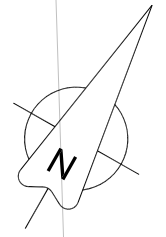

LLEGGENDA XARXA AIGUA POTABLE


- CANONADA EXISTENT
- CANONADA A DESPLAÇAR
- NOVA CANONADA

NOTA:
LA SITUACIÓ DELS SERVEIS AQUÍ GRAFIATS ÉS APROXIMADA I S'HA EXTRET DELS PLANOLS DE LES COMPANYIES. EN OBRA ES COMPROVARÀ LA SITUACIÓ REAL DELS SERVEIS SOLICITANT AUTORITZACIÓ A LES COMPANYIES PER A LA REALITZACIÓ DE CATES

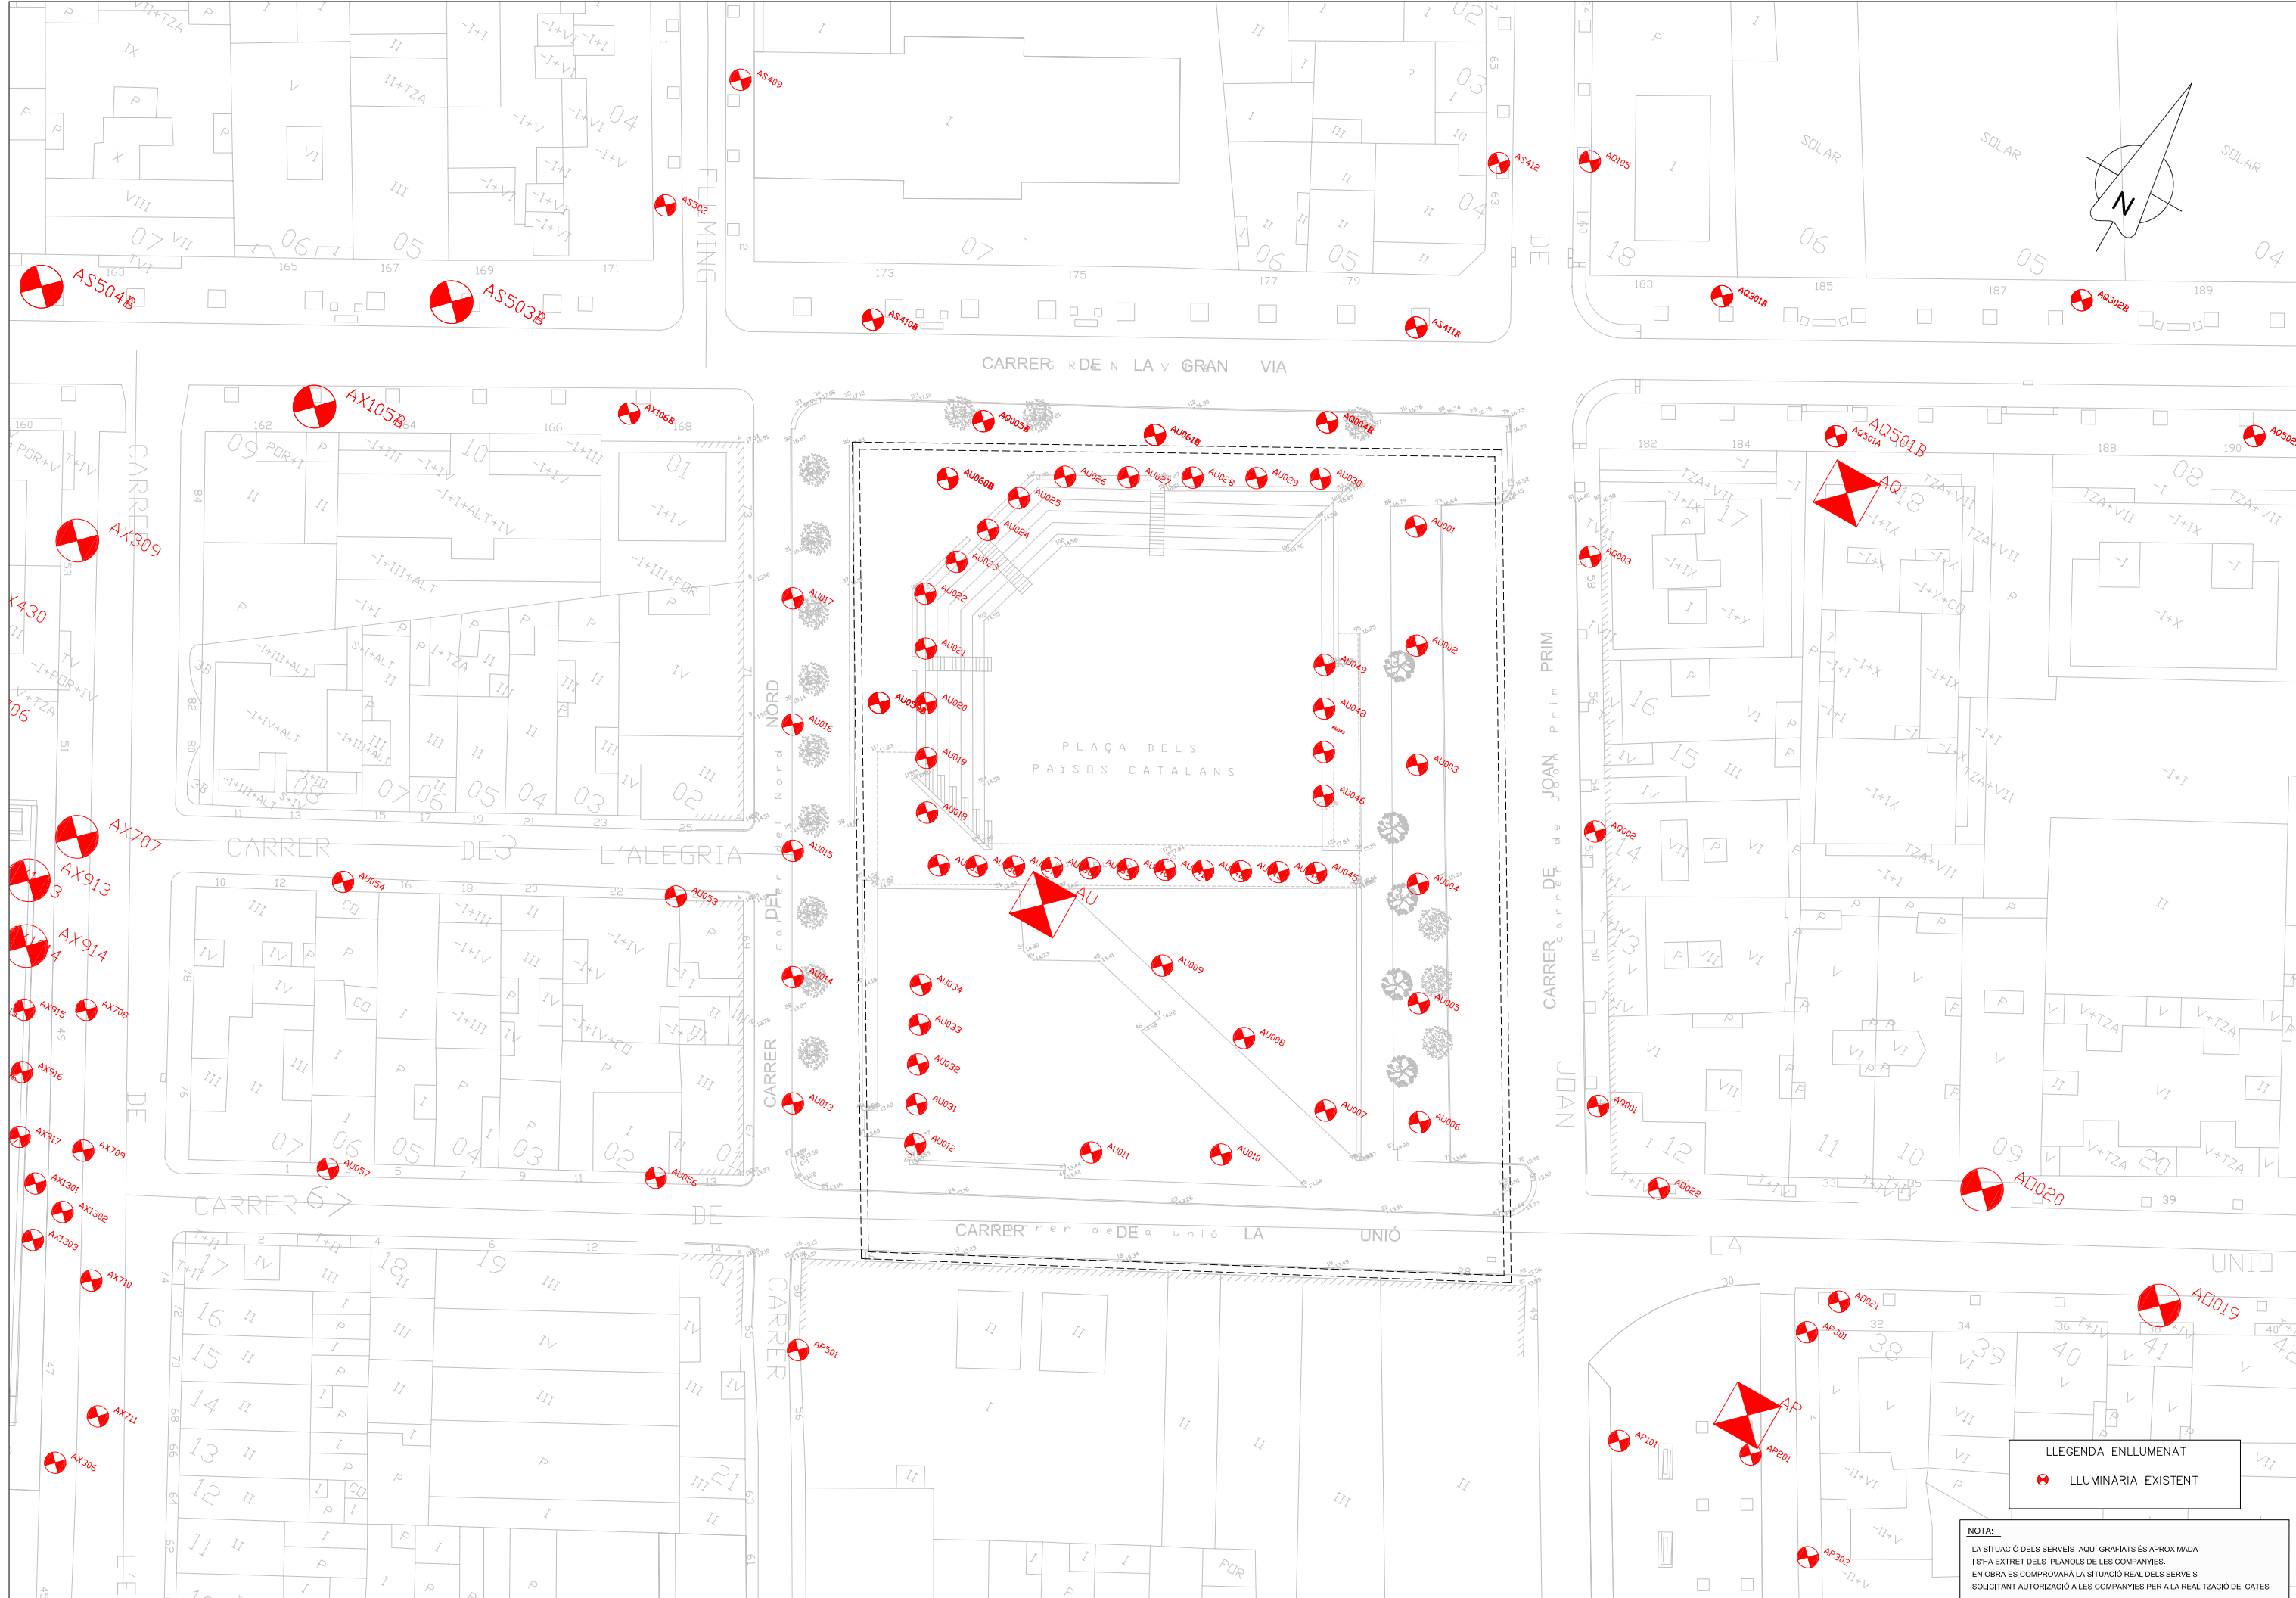

LLEGENDA ENLLUMENAT
 LLUMINÀRIA EXISTENT


NOTA:
 LA SITUACIÓ DELS SERVEIS AQUÍ GRAFIATS ÉS APROXIMADA I S'HA EXTRET DELS PLANOLS DE LES COMPANYIES.
 EN OBRA ES COMPROVARÀ LA SITUACIÓ REAL DELS SERVEIS SOLICITANT AUTORIZACIÓ A LES COMPANYIES PER A LA REALITZACIÓ DE CATES

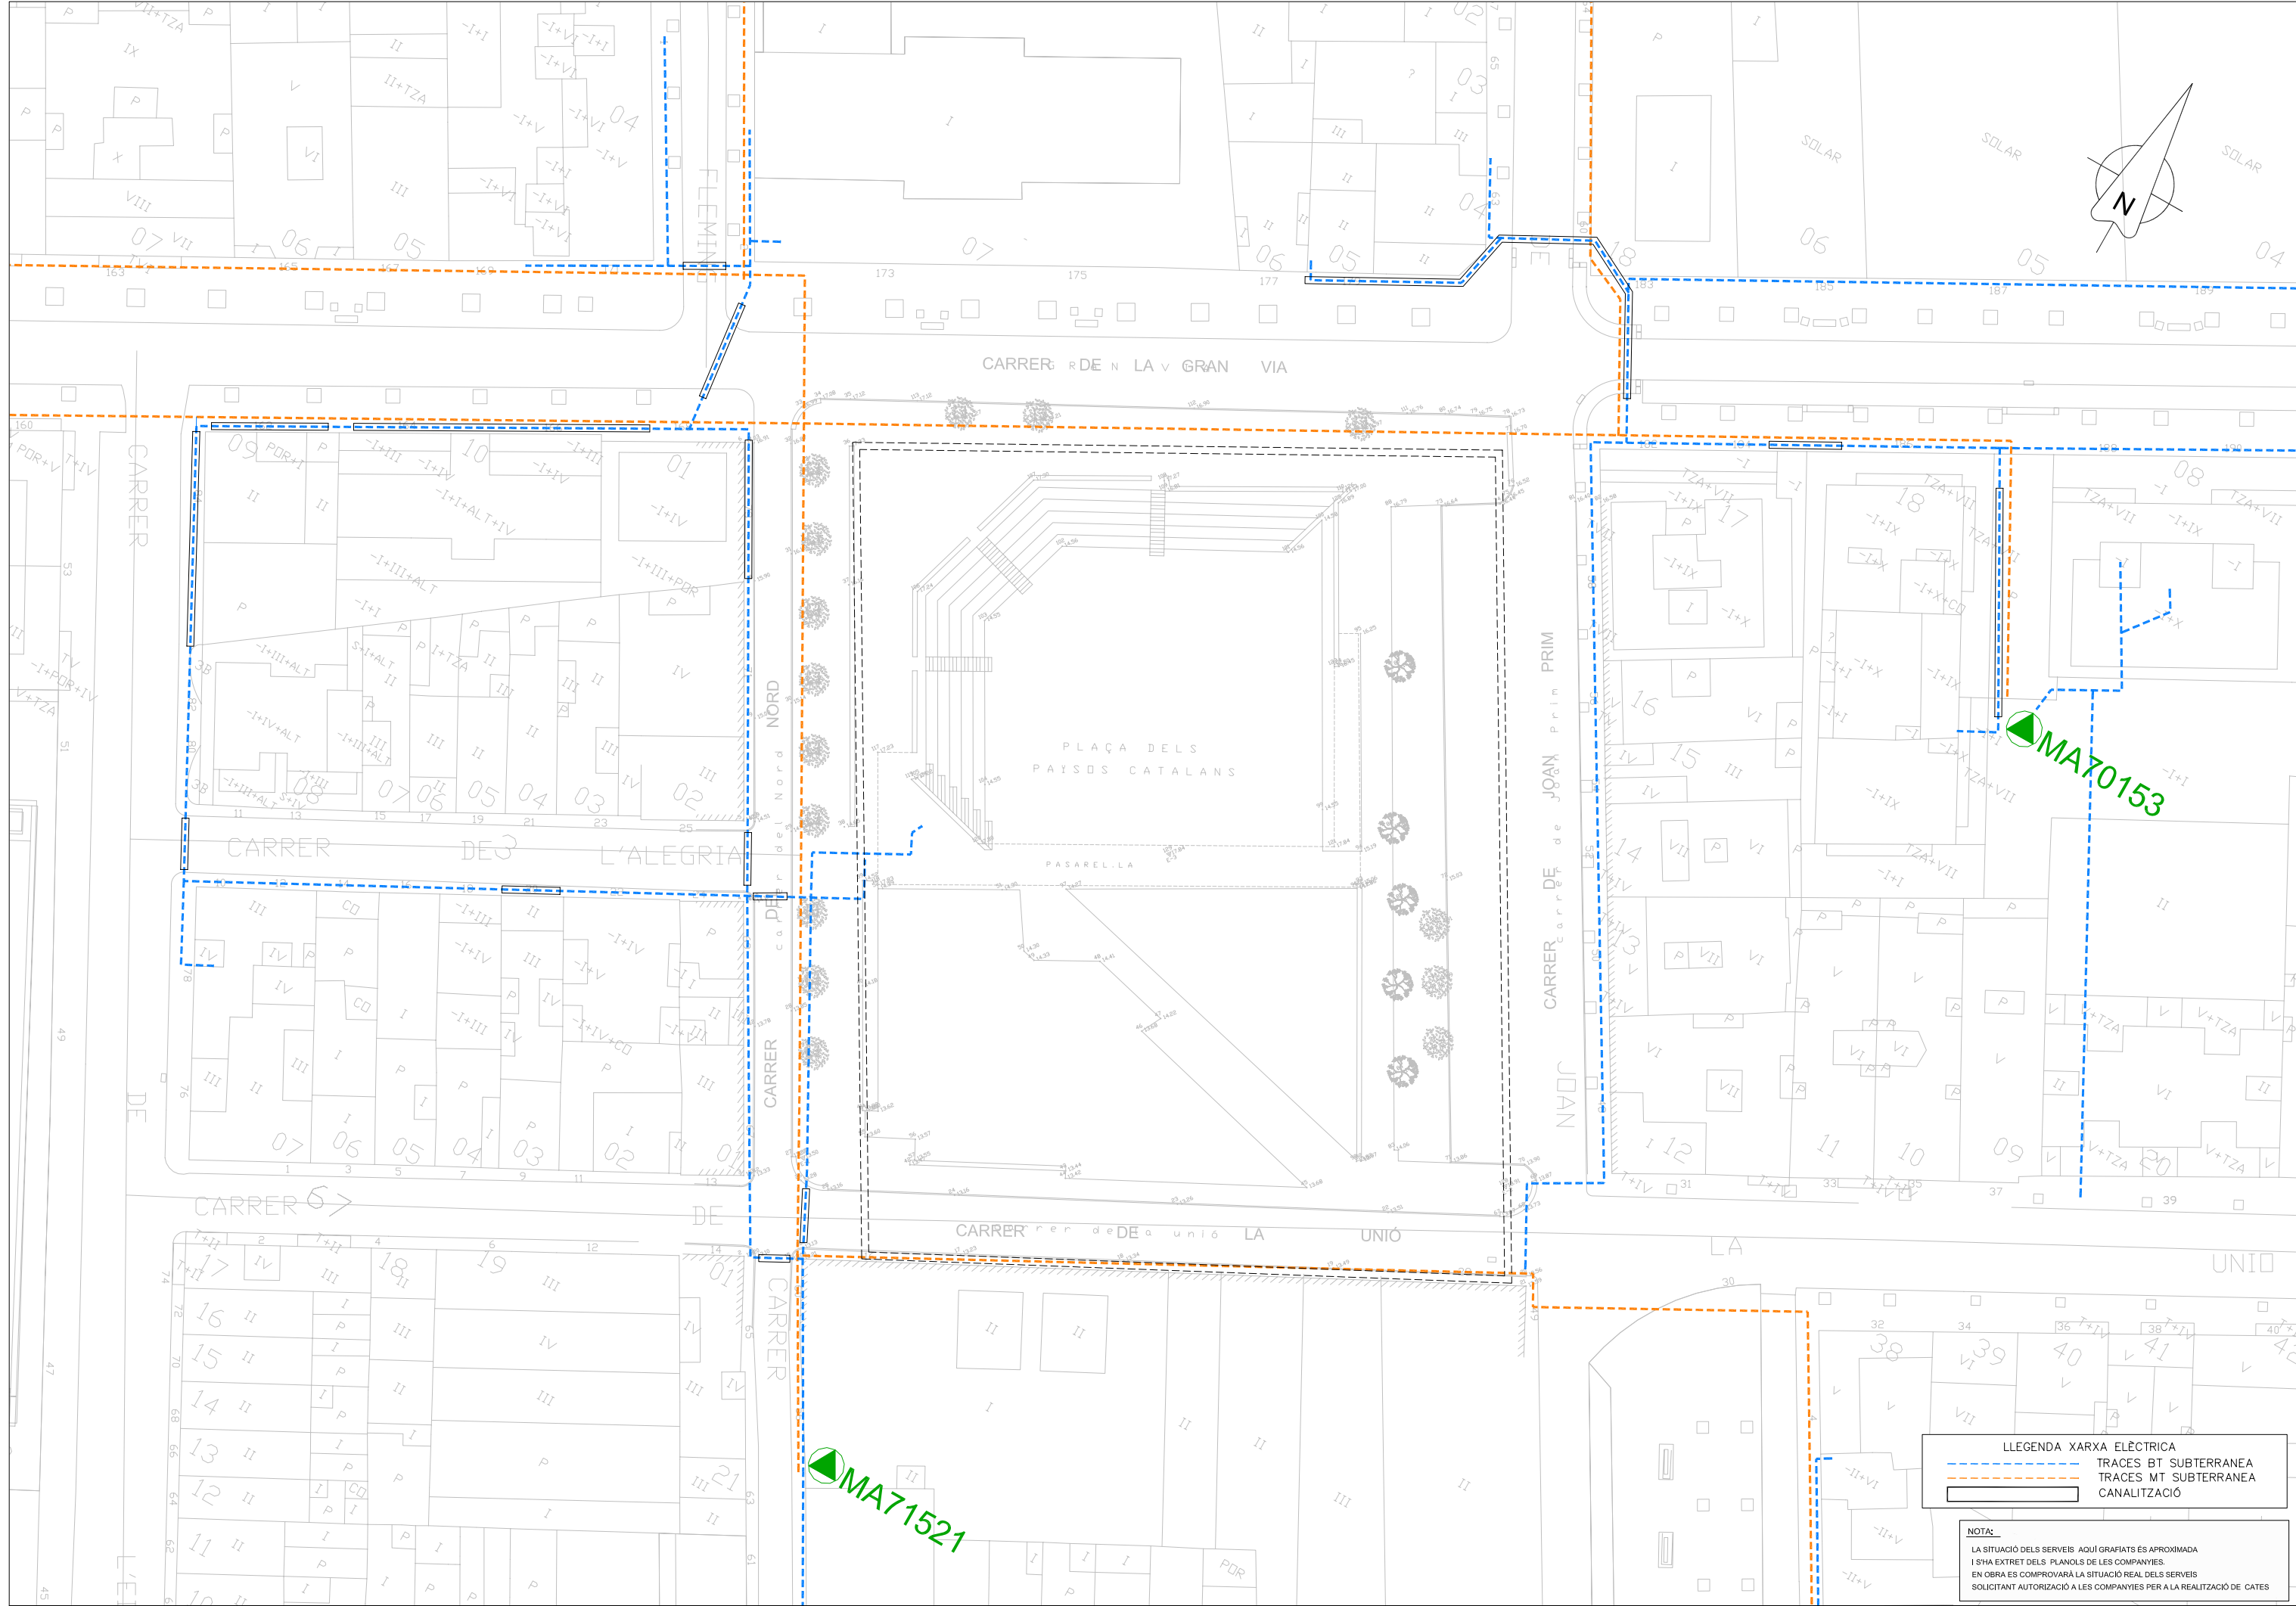

LEGENDA XARXA ELÈCTRICA

	TRACES BT SUBTERRÀNEA
	TRACES MT SUBTERRÀNEA
	CANALITZACIÓ

NOTA:
 LA SITUACIÓ DELS SERVEIS AQUÍ GRAFIATS ÉS APROXIMADA I S'HA EXTRET DELS PLÀNOLS DE LES COMPANYIES.
 EN OBRA ES COMPROVARÀ LA SITUACIÓ REAL DELS SERVEIS SOLICITANT AUTORIZACIÓ A LES COMPANYIES PER A LA REALITZACIÓ DE CATES

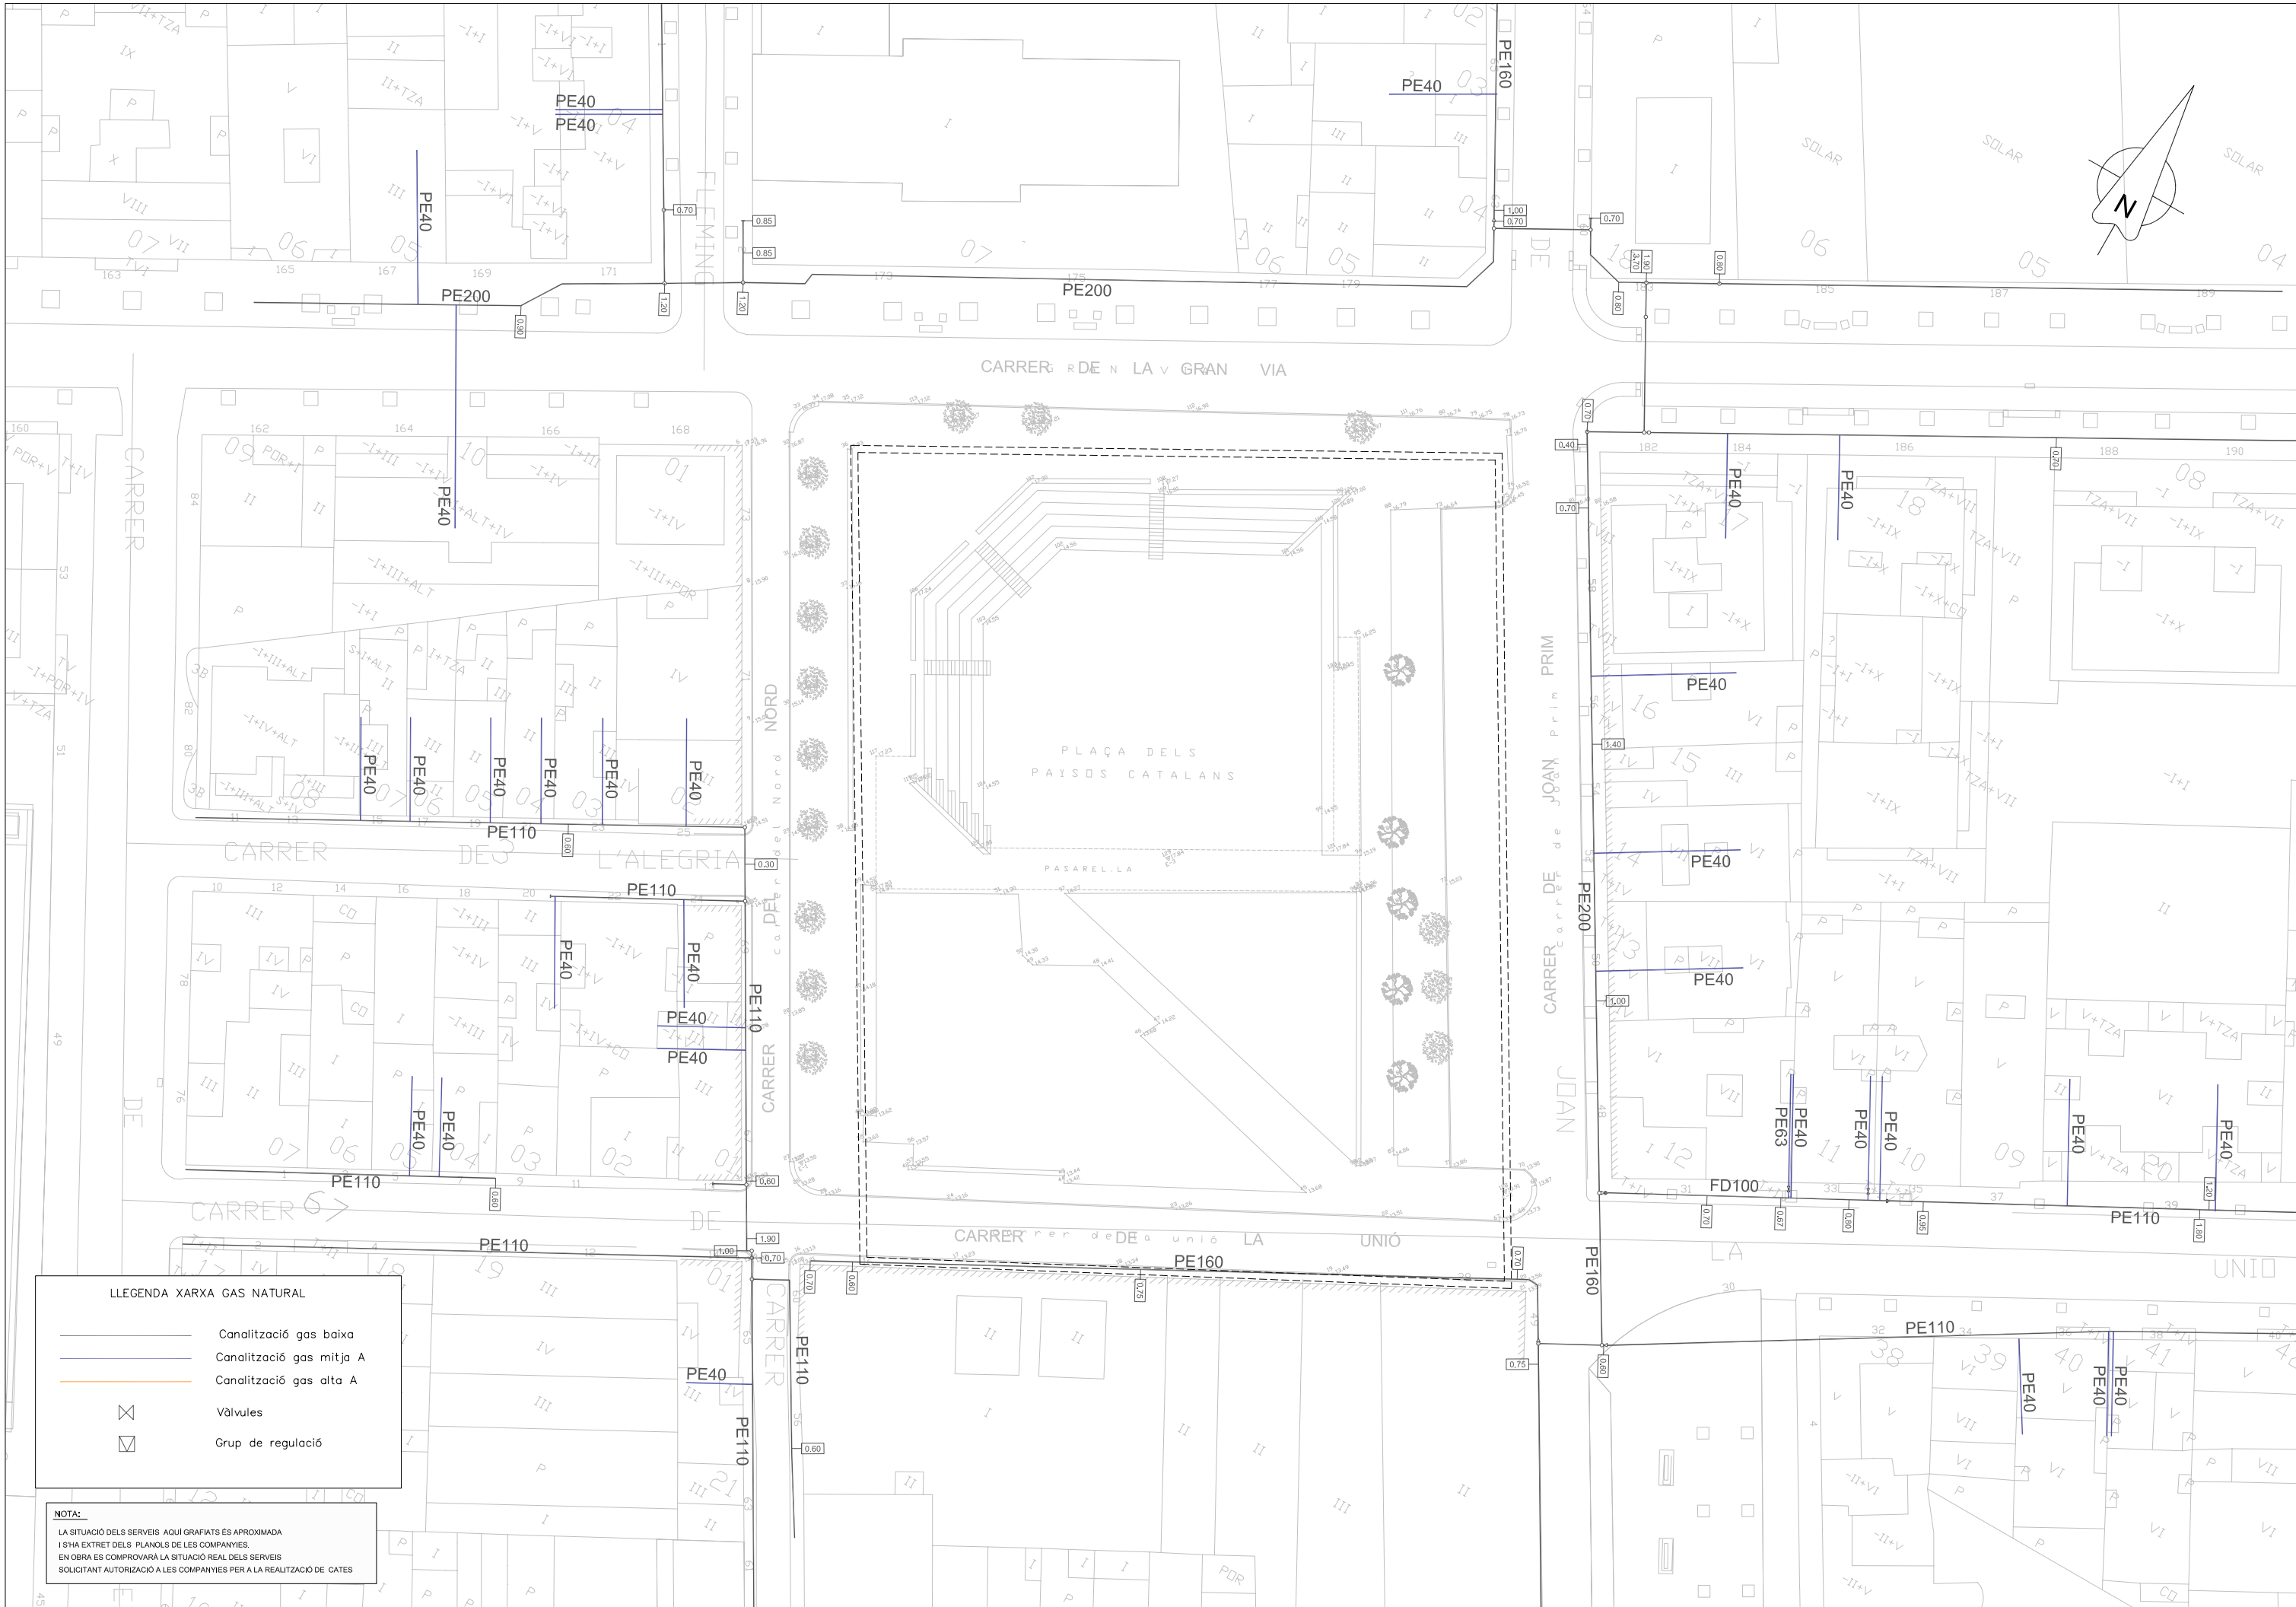

LLEGENDA XARXA GAS NATURAL

- Canalització gas baixa
- Canalització gas mitja A
- Canalització gas alta A
- Vàlvules
- Grup de regulació

NOTA:
 LA SITUACIÓ DELS SERVEIS AQUÍ GRAFIATS ÉS APROXIMADA I S'HA EXTRET DELS PLANOLS DE LES COMPANYIES.
 EN OBRA ES COMPROVARÀ LA SITUACIÓ REAL DELS SERVEIS SOLICITANT AUTORIZACIÓ A LES COMPANYIES PER A LA REALITZACIÓ DE GATES